


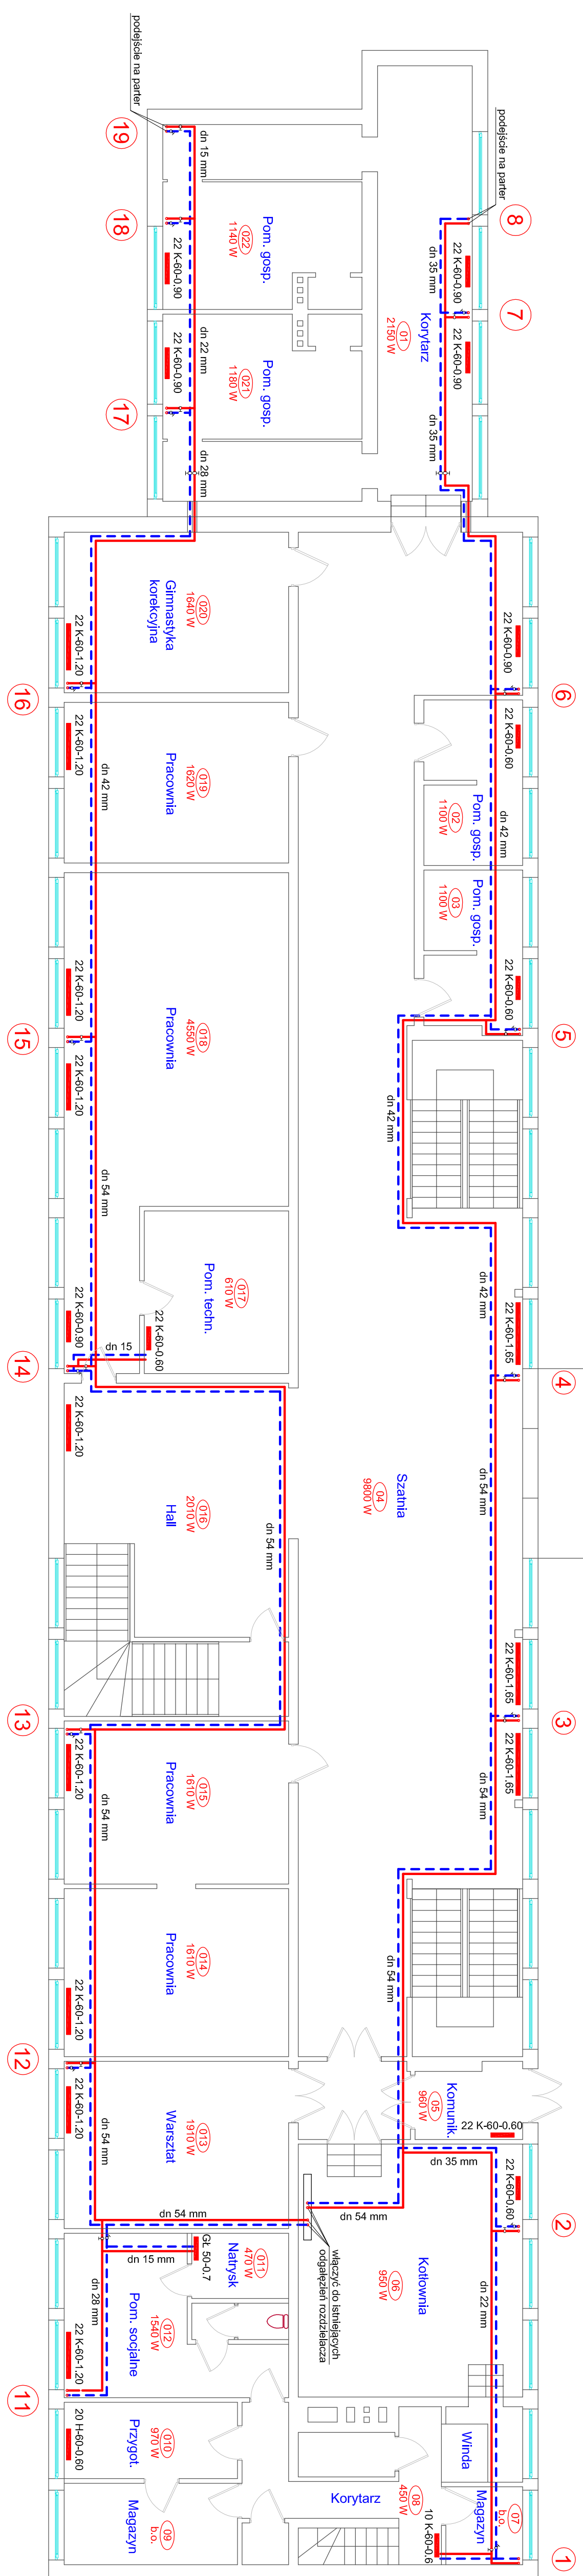

Uwaga: oznaczenia typów grzejników podano w opisie technicznym

TEMAT OPRAW:	Modernizacja instalacji centralnego ogrzewania	
PROJEKTANT:	mgr inż. Roman Zdobych	mgr inż. Roman Zdobych
		1
		1:100
		12. 2016