


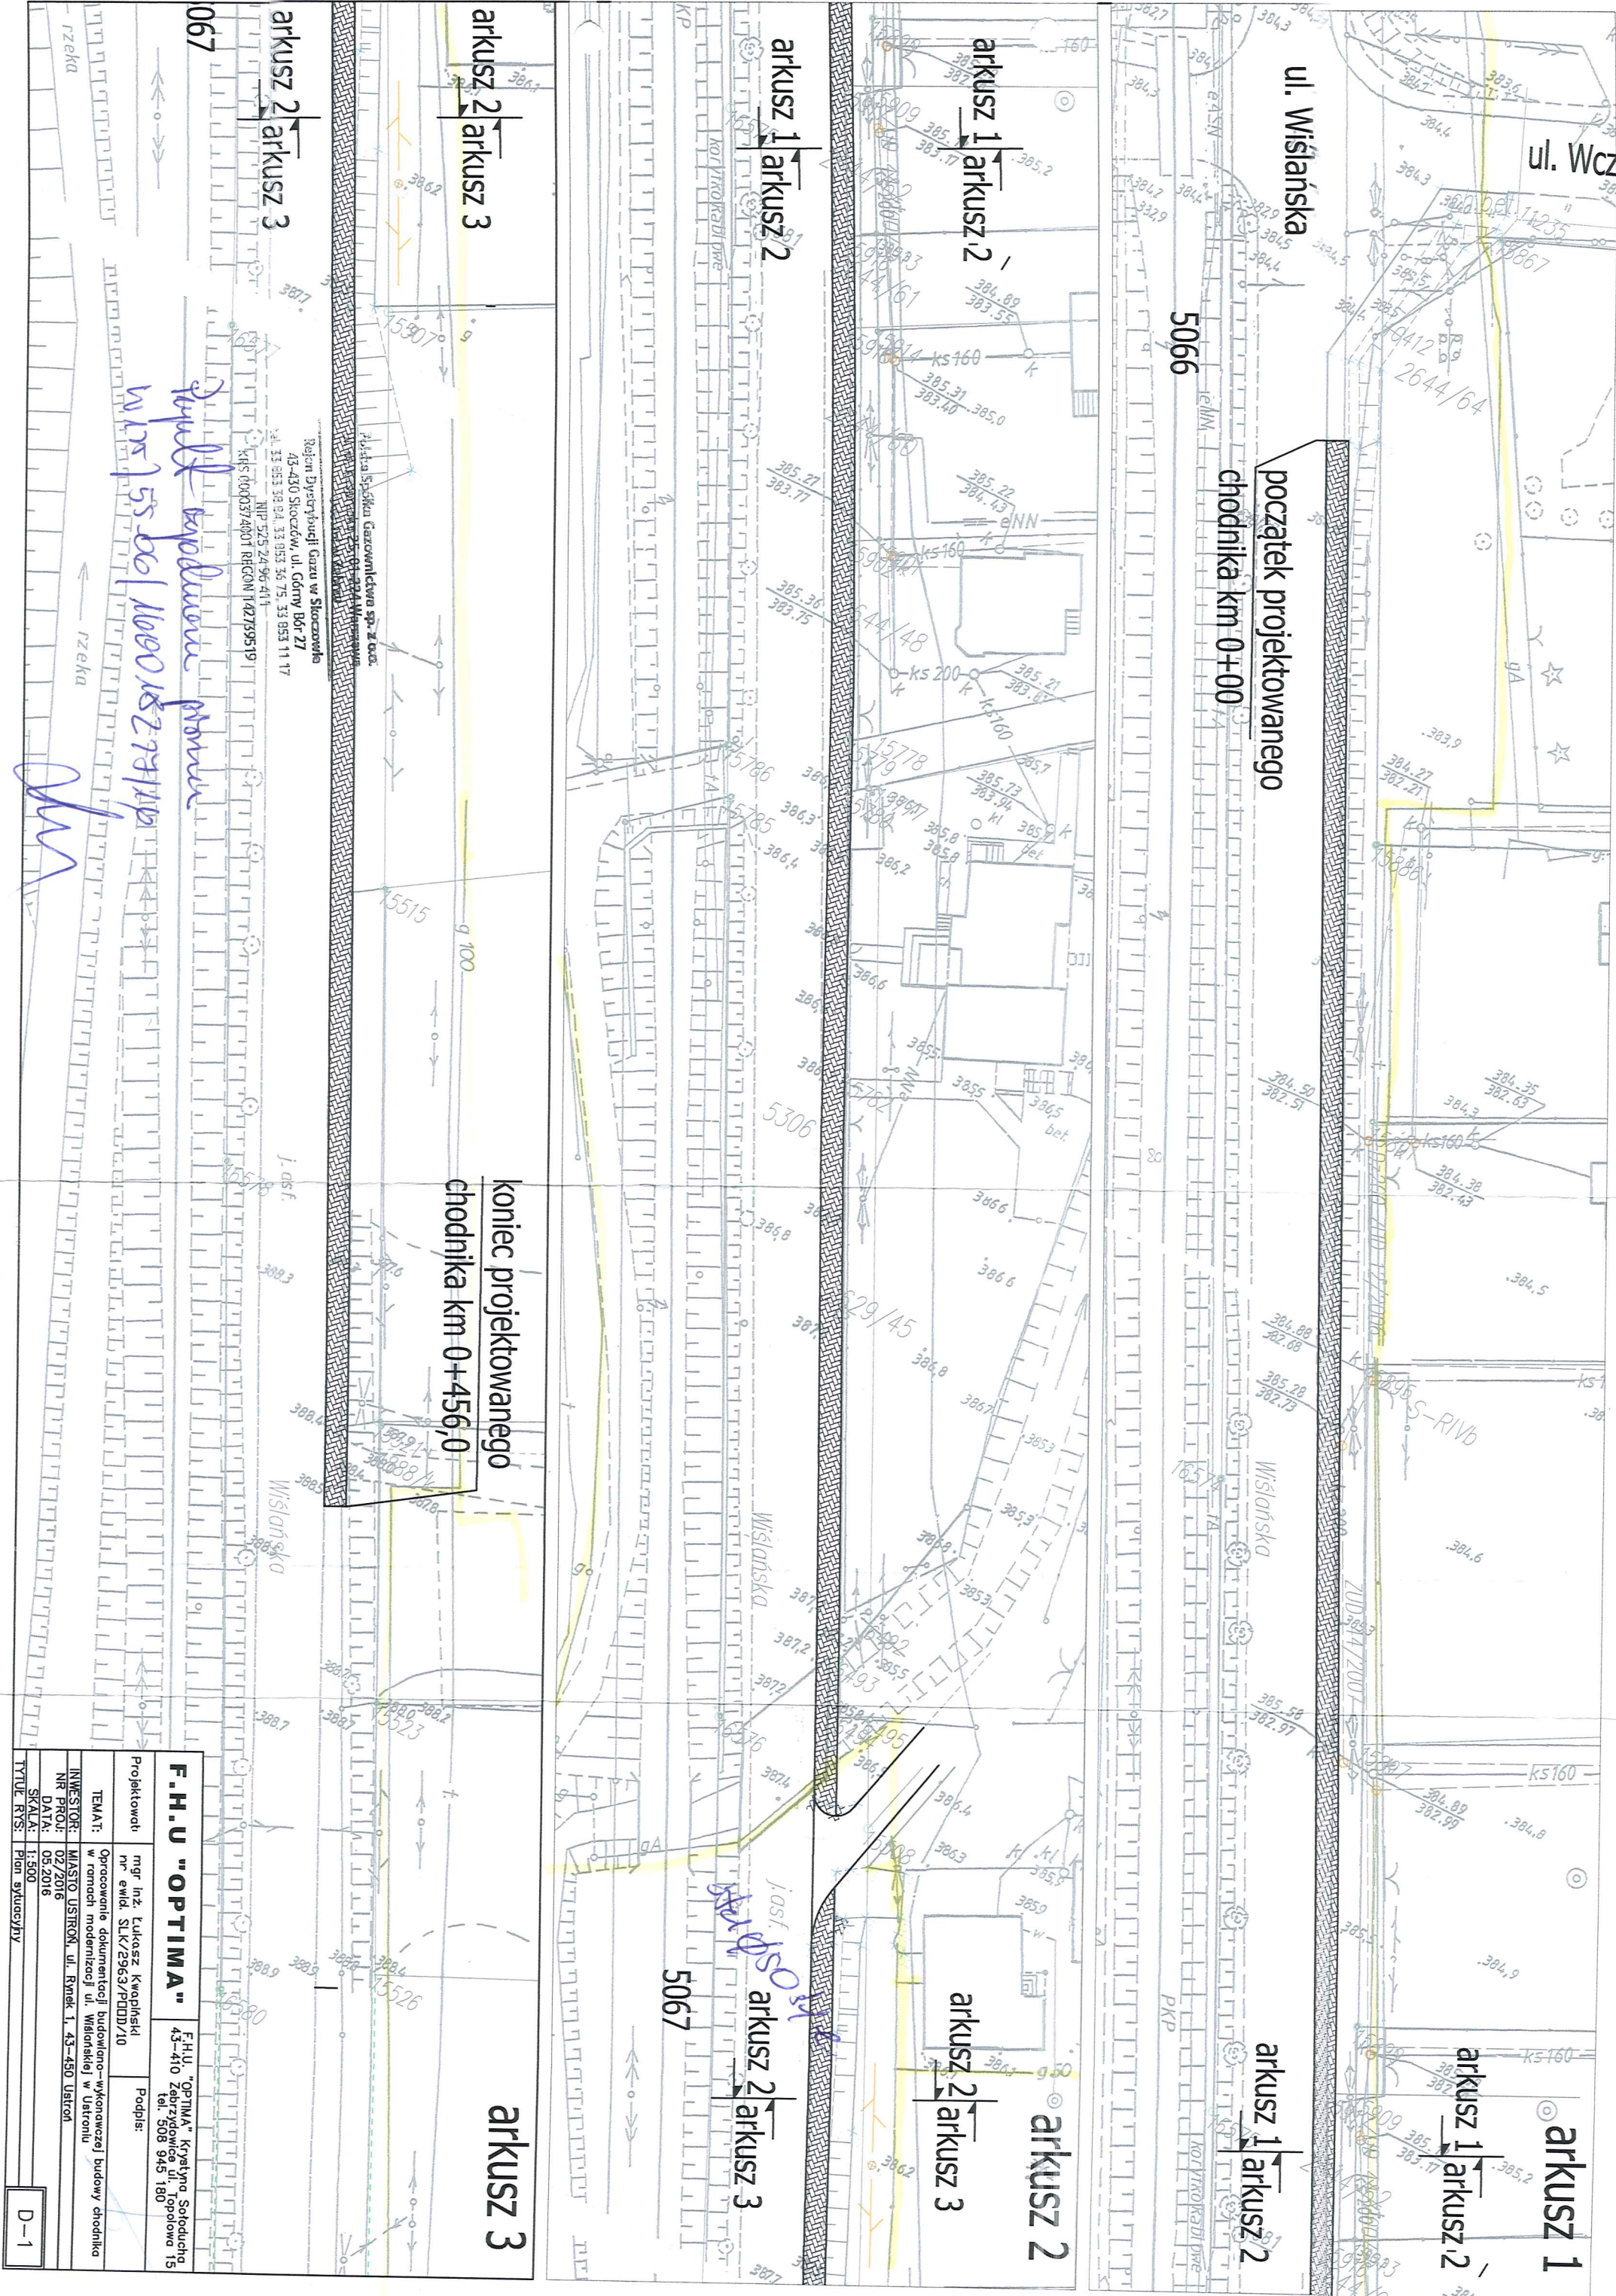

ul. Wiślańska

5066

początek projektowanego
chodnika km 0+00

arkusz 1 | arkusz 2

arkusz 1 | arkusz 2

arkusz 2 | arkusz 3

arkusz 1 | arkusz 2

arkusz 2 | arkusz 3

arkusz 2 | arkusz 3

koniec projektowanego
chodnika km 0+456,0

arkusz 3

arkusz 2 | arkusz 3

067

Rejon Dystryktu Gazu w Stoczku
43-430 Stoczek, ul. Górny Bór 27
tel. 33 853 59 94, 33 853 36 75, 33 853 11 17
NIP 525 24 96 411
KRS 000374001 REGON 142759519

projekt wykonany przez
wzr 15 06 1000152771p

F.H.U "OPTIMA"		F.H.U. "OPTIMA" Krytyka, Soloduchna 43-410 Zdobychowice ul. Topolowa 15 tel. 508 943 180
Projektant	mgr inż. Łukasz Kwapiński nr ewid. SLK/2963/PDD/10	Podpis:
TEMAT:	Opracowanie dokumentacji budowlano-wykonawczej budowy chodnika w ramach modernizacji ul. Wiślańskiej w Ustroniu	
INWESTOR:	MIASTO USTRON, ul. Rinek 1, 43-430 Ustron	
NR PROJ.:	02/2016	
DATA:	05.2016	
SKALA:	1:500	
Tytuł rys.:	Plan sytuacyjny	