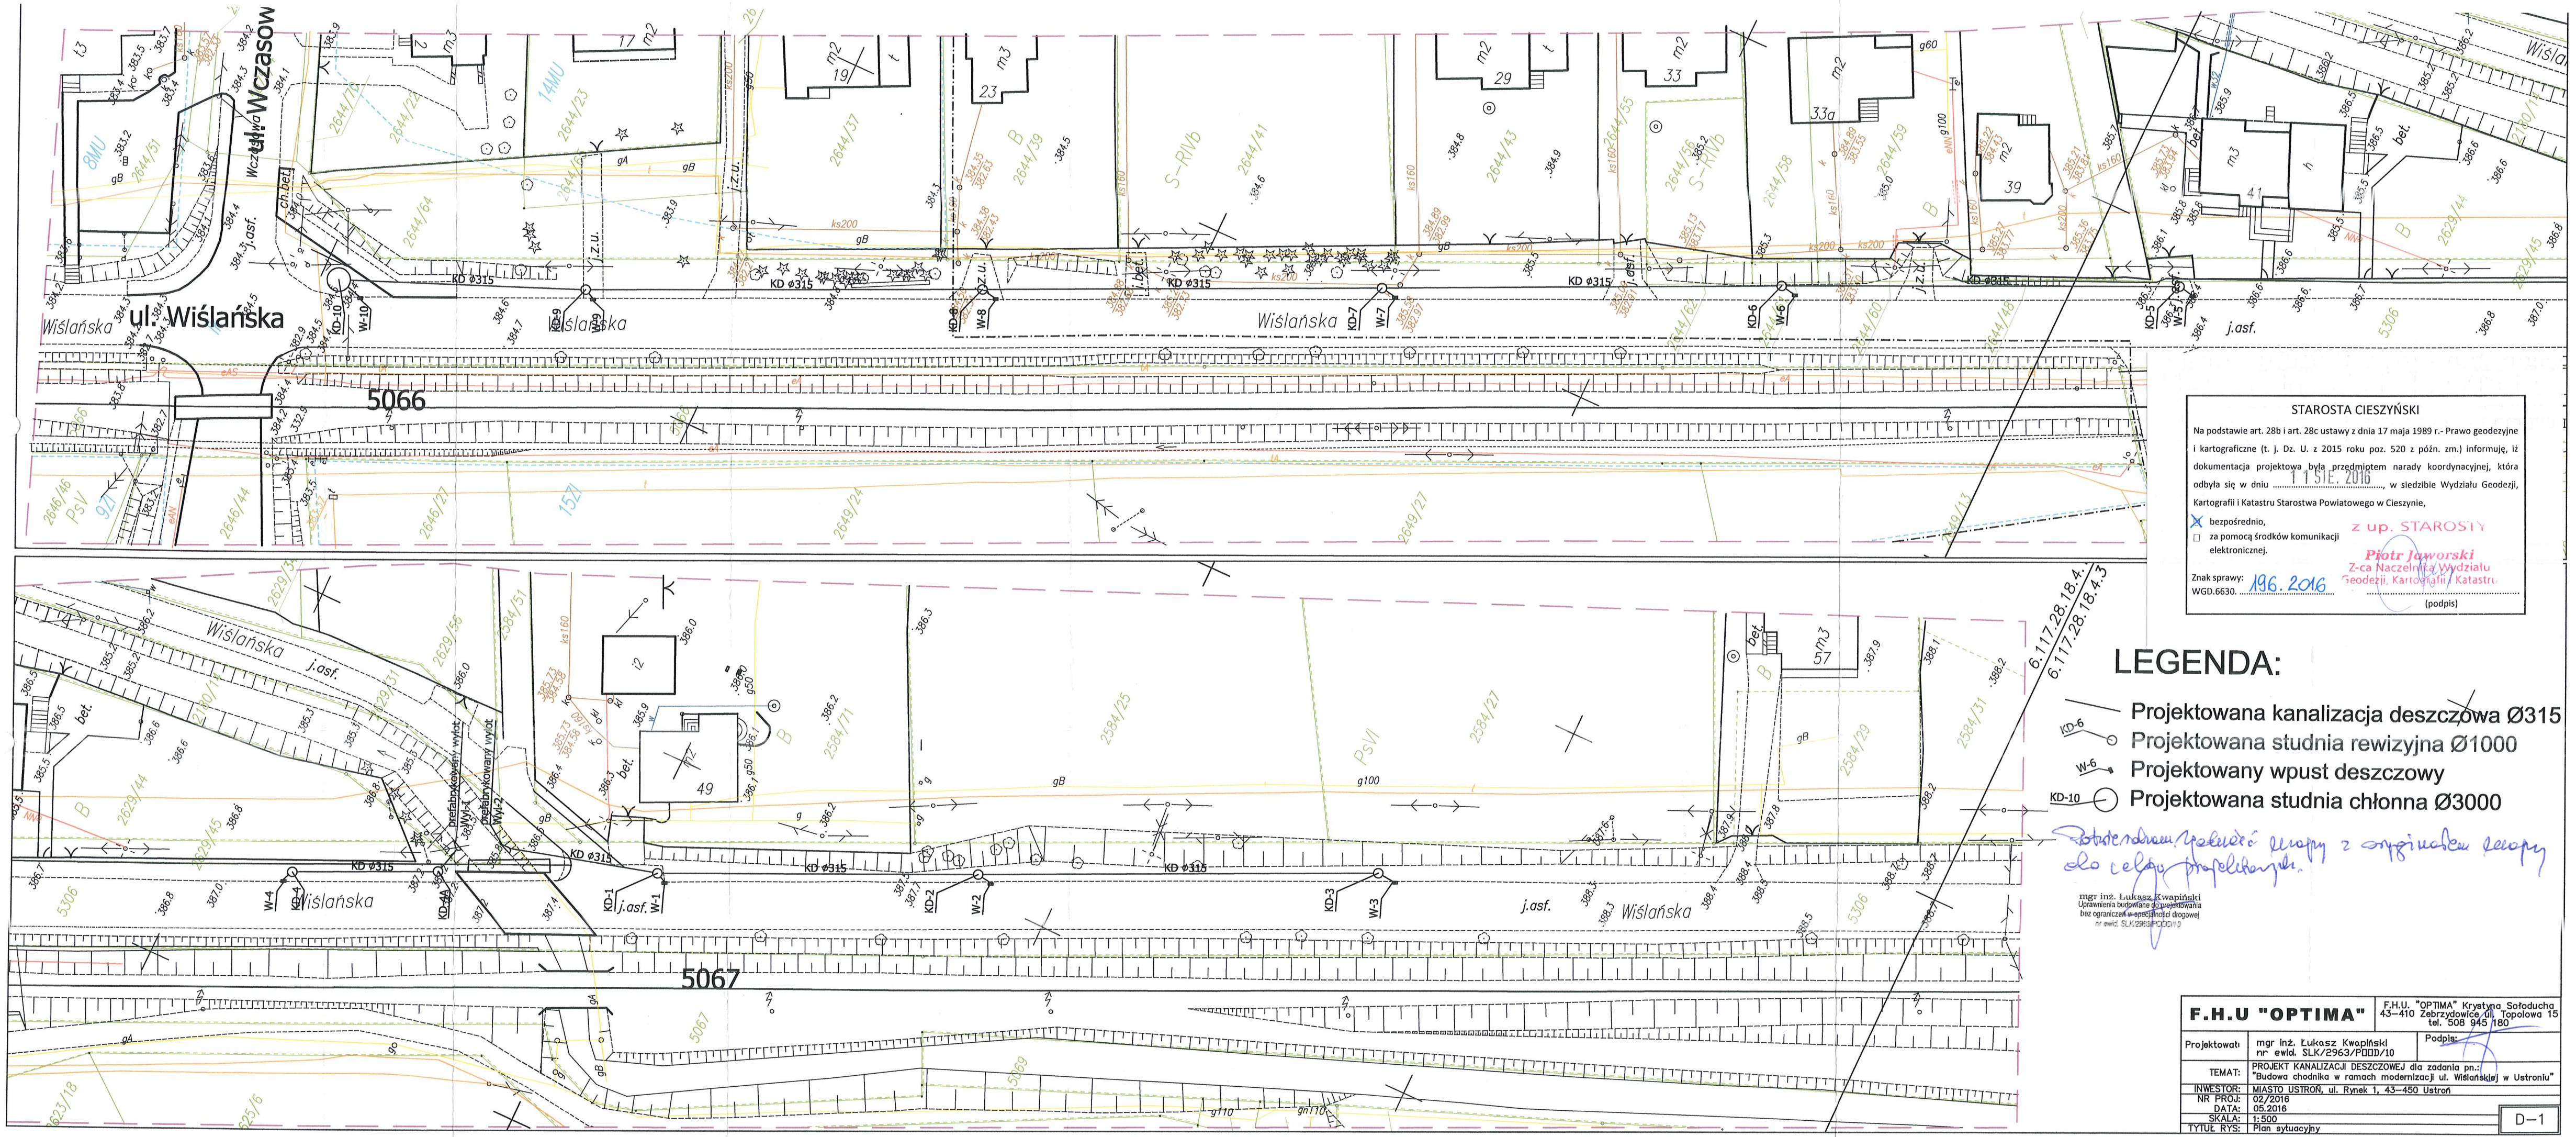

STAROSTA CIESZYŃSKI

Na podstawie art. 28b i art. 28c ustawy z dnia 17 maja 1989 r.- Prawo geodezyjne i kartograficzne (t. j. Dz. U. z 2015 roku poz. 520 z późn. zm.) informuję, iż dokumentacja projektowa była przedmiotem narady koordynacyjnej, która odbyła się w dniu 11 SIE. 2016, w siedzibie Wydziału Geodezji, Kartografii i Katastru Starostwa Powiatowego w Cieszynie,

X bezpośrednio,

☐ za pomocą środków komunikacji elektronicznej.

Znak sprawy: WGD.6630. 196. 2016

z up. STAROSTY
Piotr Jaworski
Z-ca Naczelnika Wydziału Geodezji, Kartografii i Katastru
(podpis)

LEGENDA:

- Projektowana kanalizacja deszczowa Ø315
- KD-6 Projektowana studnia rewizyjna Ø1000
- W-6 Projektowany wpust deszczowy
- KD-10 Projektowana studnia chłonna Ø3000

Potwierdzam zgodność mapy z oryginałem mapy dla celów projektowych.

mgr inż. Łukasz Kwapiński
Uprawnienia budowlane do projektowania bez ograniczeń w specyalności drogowej
nr ewid. SLK/2963/POOD/10

F.H.U "OPTIMA"	F.H.U. "OPTIMA" Krystyna Sołoducha 43-410 Zebrzydowice, ul. Topolowa 15 tel. 508 945 180	
Projektował:	mgr inż. Łukasz Kwapiński nr ewid. SLK/2963/POOD/10	Podpis:
TEMAT:	PROJEKT KANALIZACJI DESZCZOWEJ dla zadania pn.: "Budowa chodnika w ramach modernizacji ul. Wiślańskiej w Ustroniu"	
INWESTOR:	MIASTO USTROŃ, ul. Rynek 1, 43-450 Ustroń	
NR PROJ:	02/2016	
DATA:	05.2016	
SKALA:	1:500	D-1
TYTUŁ RYS:	Plan sytuacyjny	