


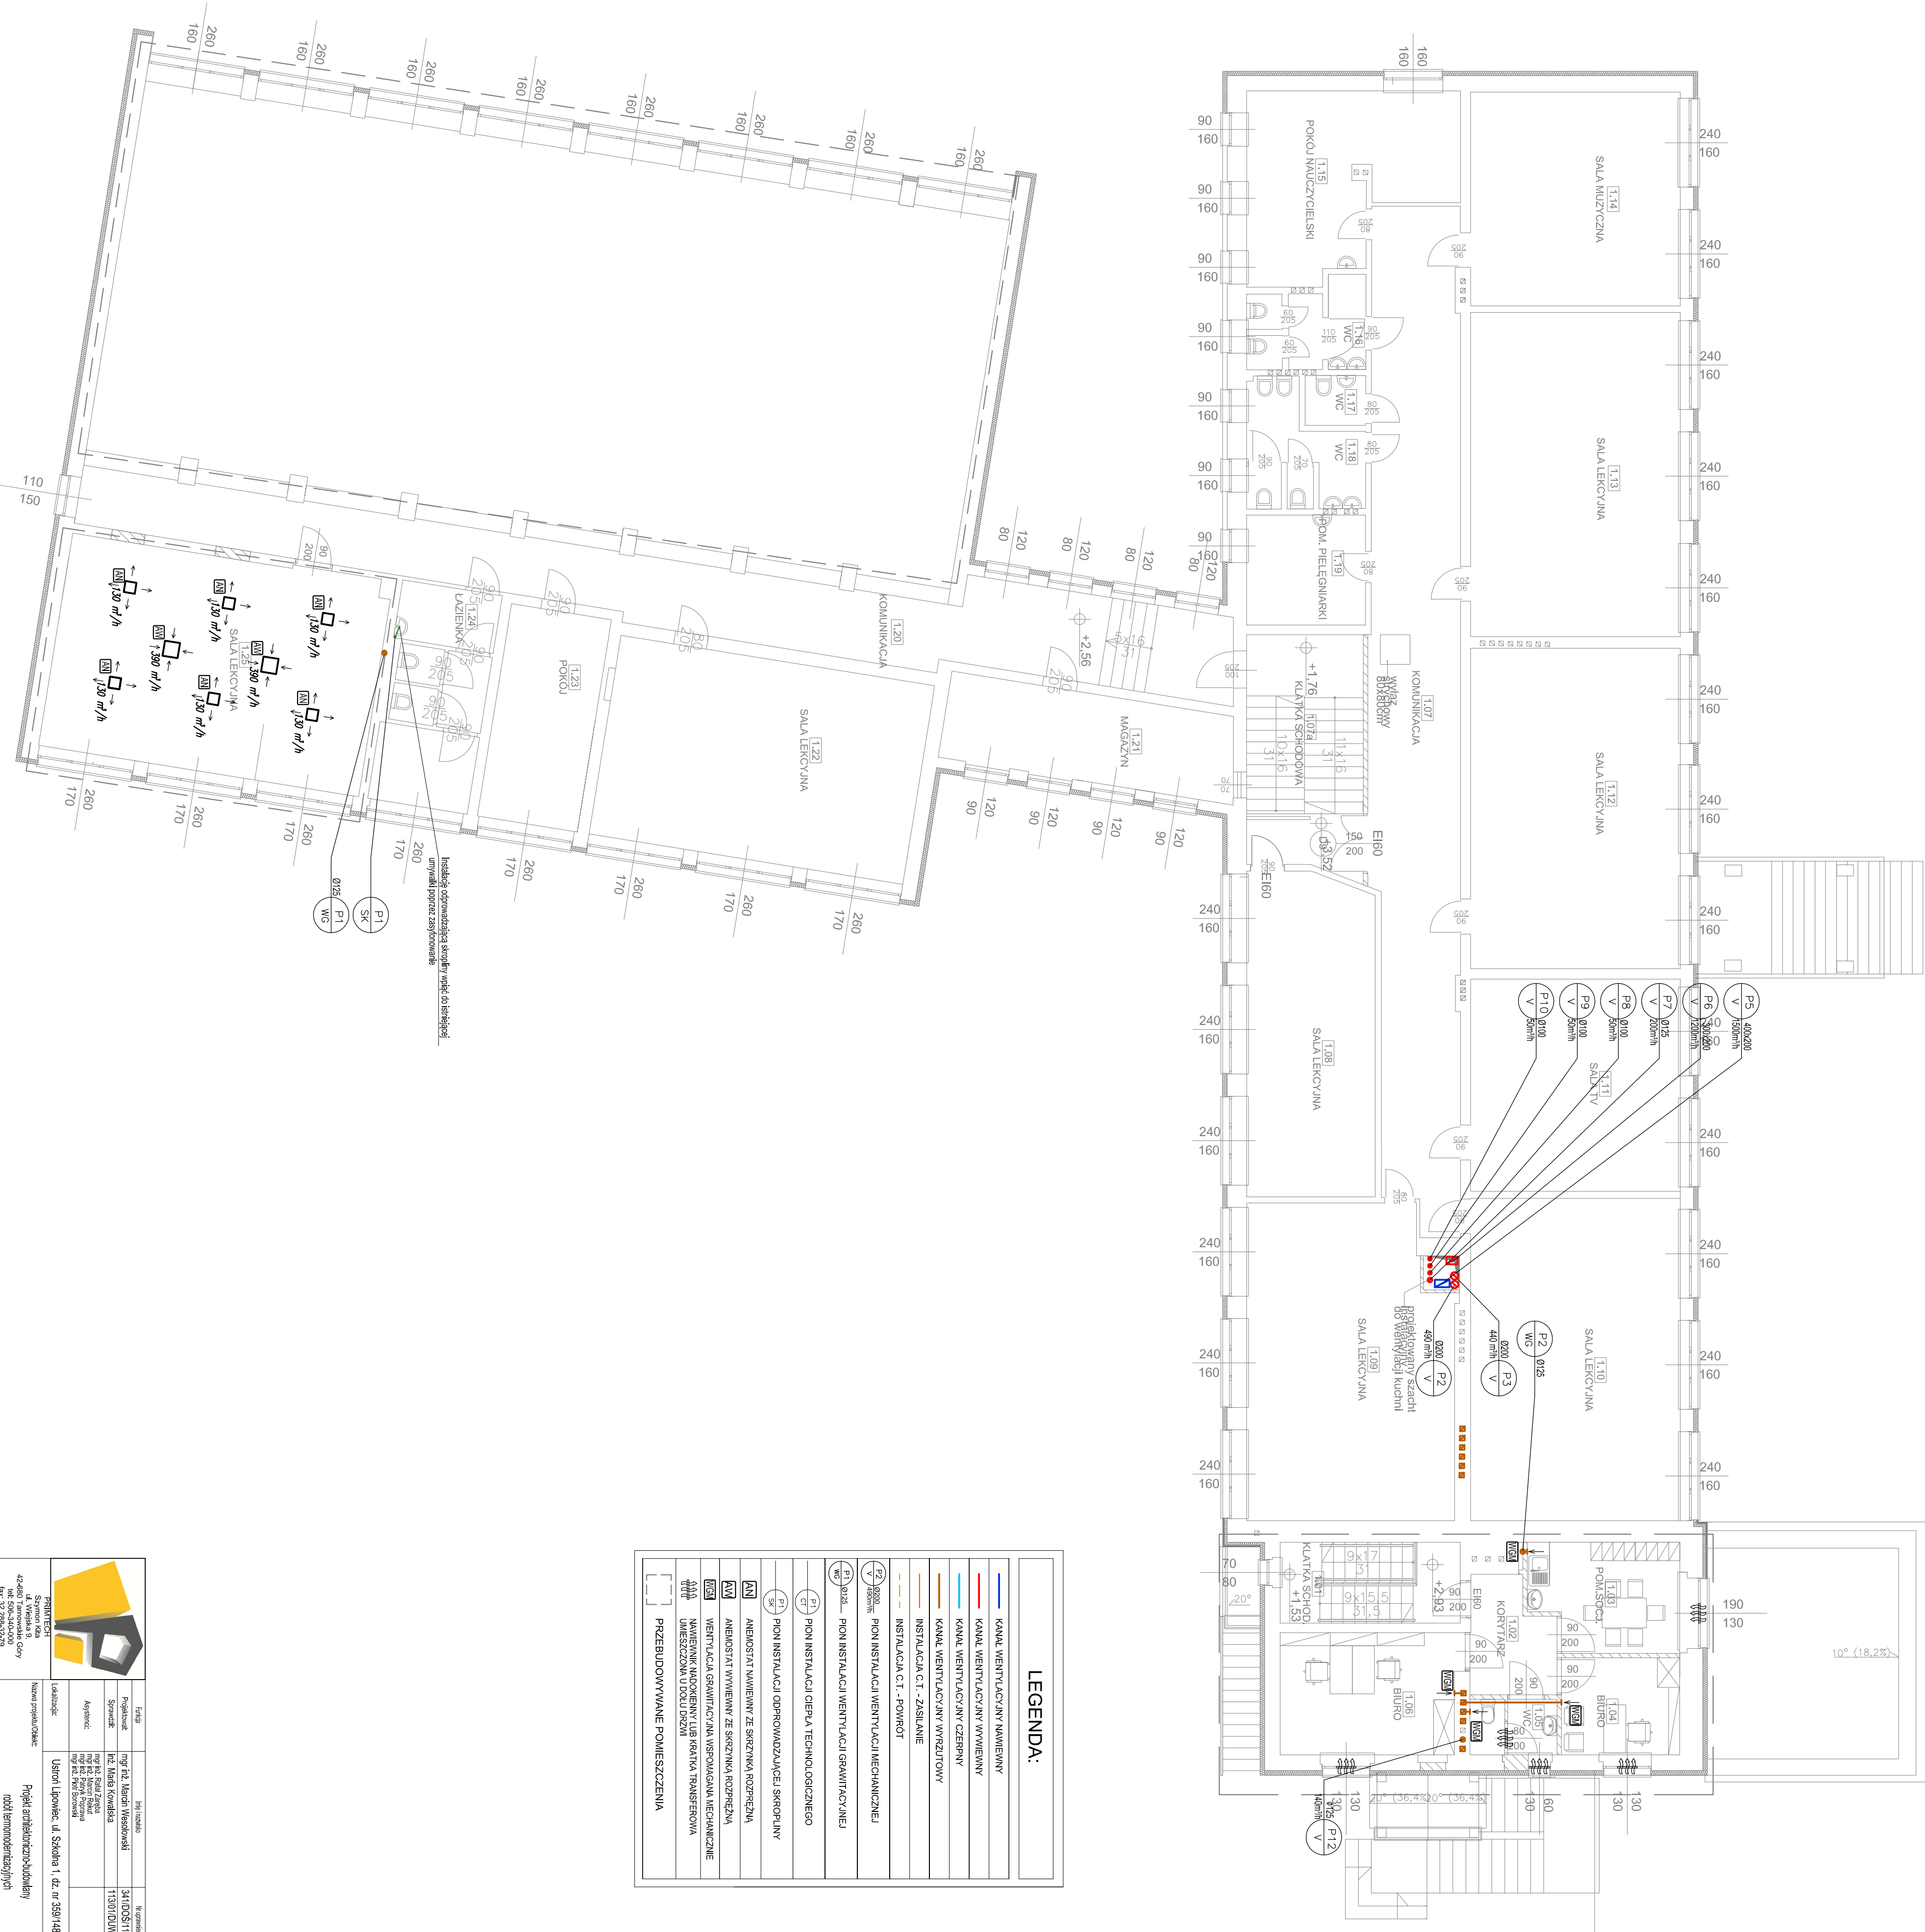

LEGENDA:	
	KANAŁ WENTYLACYJNY NAWIENNY
	KANAŁ WENTYLACYJNY WYWIENNY
	KANAŁ WENTYLACYJNY CZERPNY
	KANAŁ WENTYLACYJNY WYRZUTOWY
	INSTALACJA C.T. - ZASILANIE
	INSTALACJA C.T. - POWROT
	PON INSTALACJI WENTYLACJI MECHANICZNEJ
	PON INSTALACJI WENTYLACJI GRAWITACYJNEJ
	PON INSTALACJI Ciepła Technologicznego
	PON INSTALACJI ODPROWADZAJĄCEJ SKROPINY
	ANEMOSTAT NAWIENNY ZE SZCZYNKA ROZPREŻNA
	ANEMOSTAT WYWIENNY ZE SZCZYNKA ROZPREŻNA
	WENTYLACJA GRAWITACYJNA WSPÓŁGANA MECHANICZNIE
	NAWIENNIK NADCIĘNIOWY LUB KRATKA TRANSFEROWA UMIESZCZONA U DOŁU DRZWI
	PRZEBUDOWYWANE POMIESZCZENIA


