


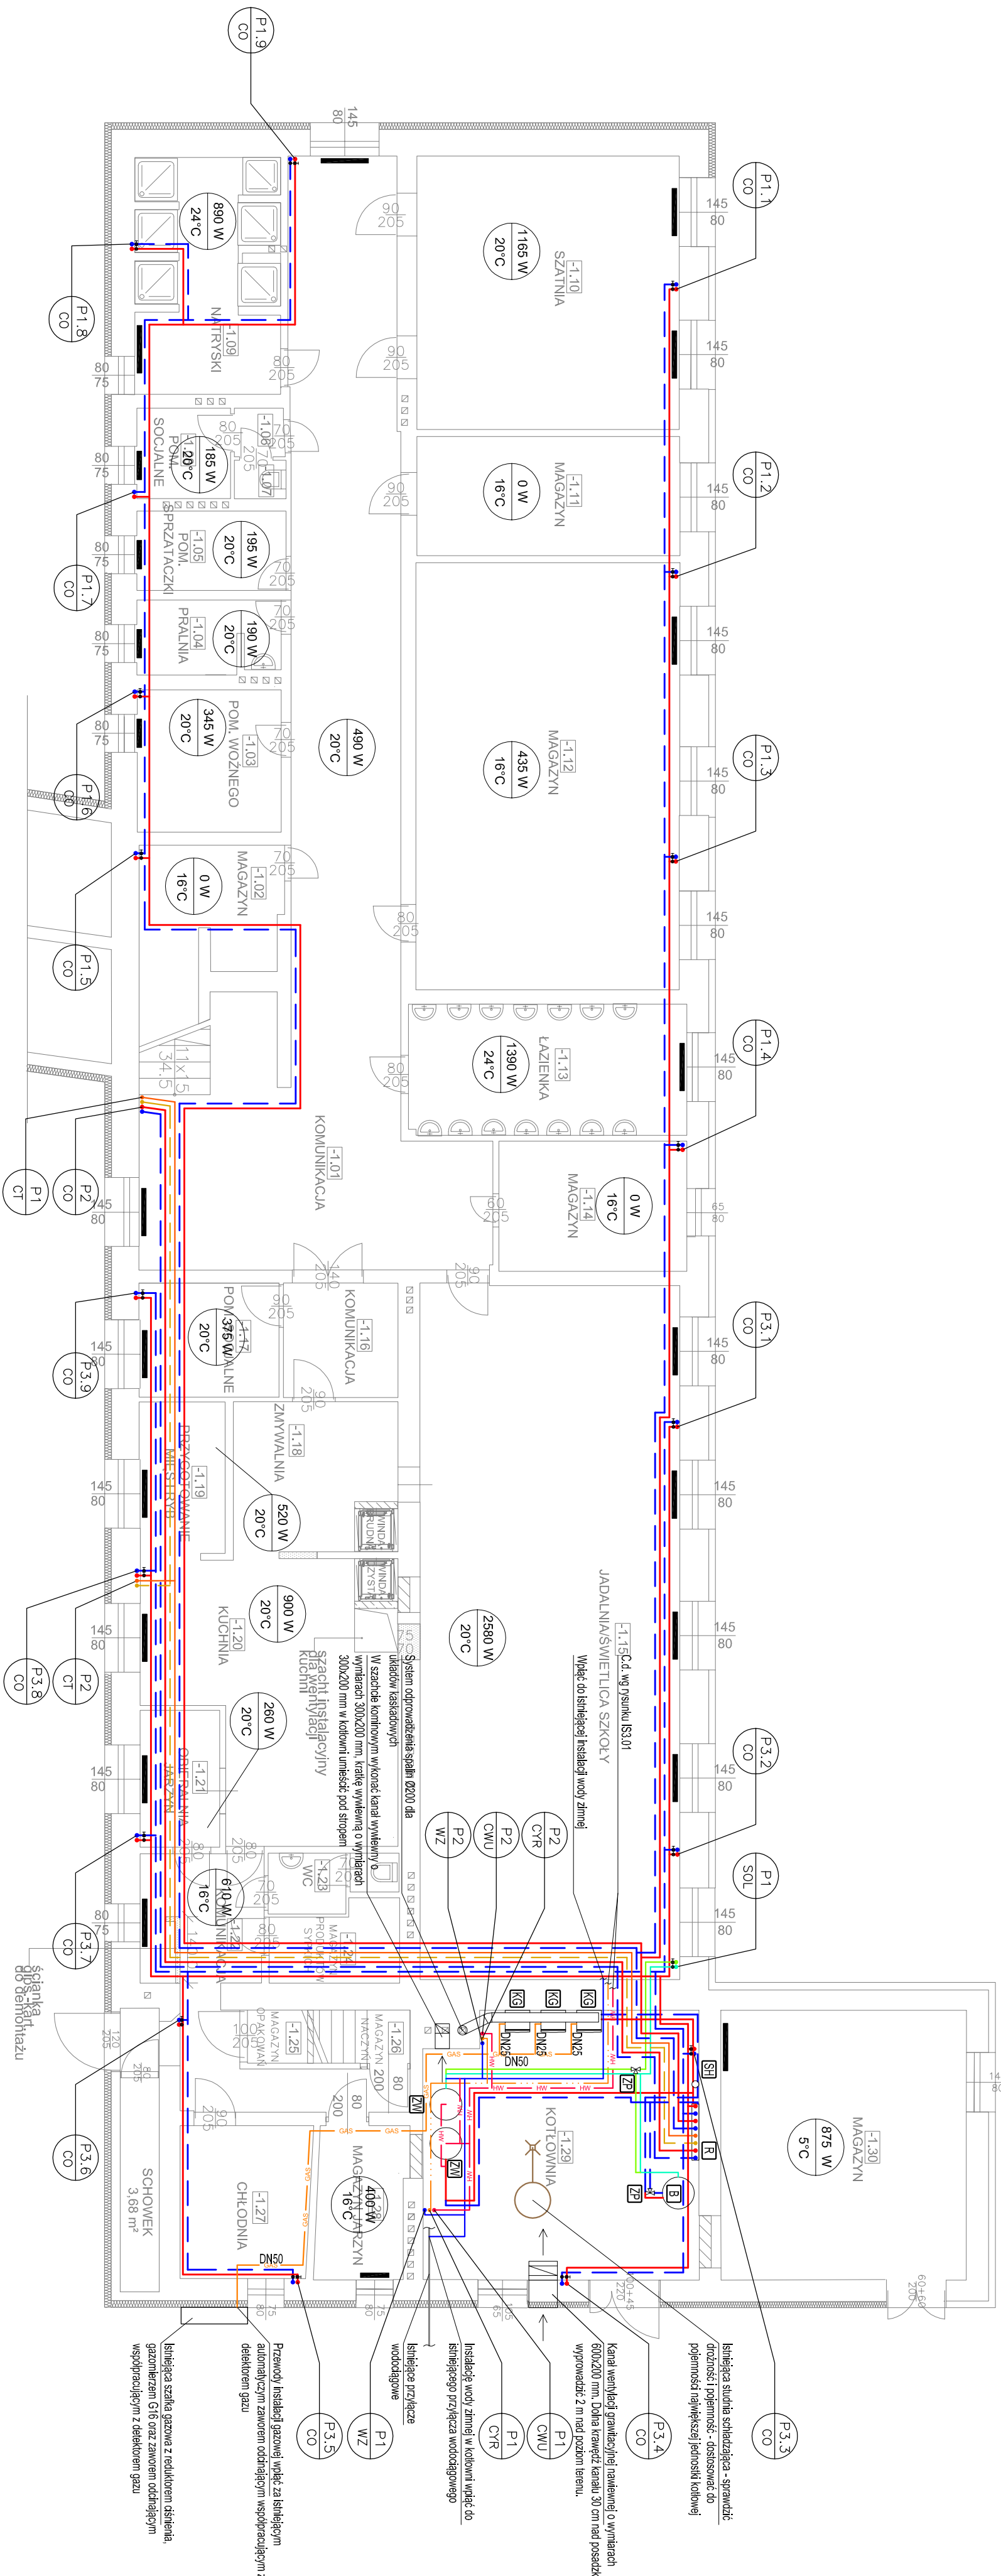

LEGENDA:	
	INSTALACJA C.O. - ZASILANIE
	INSTALACJA C.O. - POWRÓT
	INSTALACJA C.T. - ZASILANIE
	INSTALACJA C.T. - POWRÓT
	INSTALACJA SOLARNA - ZASILANIE
	INSTALACJA SOLARNA - POWRÓT
	PROJEKOWANA INSTALACJA WODY ZIMNEJ
	INSTALACJA CIEPŁEJ WODY UŻYTKOWEJ
	INSTALACJA CYRKULACYJNA
	ISTNIEJĄCA INSTALACJA ZIMNEJ WODY
	INSTALACJA GAZOWA
	PROJEKOWANA STRATA CIEPŁA PROJEKOWANA TEMPERATURA WEWNĘTRZNA
	GRZEJNIK PŁYTKOWY WODY NP.: COSMO KOMPAKTOWE Z ZAWOSEM TERMOSTATYCZNYM
	PION INSTALACJI CENTRALNEGO OGRZEWANIA
	PION INSTALACJI CIEPŁA TECHNOLOGICZNEGO
	PION INSTALACJI SOLARNEJ
	PION INSTALACJI CIEPŁEJ WODY UŻYTKOWEJ
	PION INSTALACJI CYRKULACYJNEJ
	PION INSTALACJI WODY ZIMNEJ
	KOCIOŁ GAZOWY KONDENSACYJNY O MOCY 80 kW NP.: BUDERUS G6162 80 kW, 140-190 W, U=230V, m=70 kg
	PODGRIEWACZ POJEMNOŚCIOWY CWU Z WĘZOWICĄ NP.: BUDERUS LOGALUX SL400/5 W
	BUTOR SOLARNY O POJEMNOŚCI 750 L NP.: BUDERUS LOGALUX PL 750
	ZAWÓR PRZELĄCZAJĄCY
	ROZDZIELACZ INSTALACJI OGRZEWYCZCH SPRZĘTĄŁO HYDRAULICZNE
	ZAWÓR ODCINAJĄCY
	NAWIEWNIK NADOPŁYNIENI LUB KRATKA TRANSFEROWA UMIĘSZCZONA U DOŁU DRZWI
	PRZEBUDOWYWANIE POMIESZCZENIA

UWAGI:



