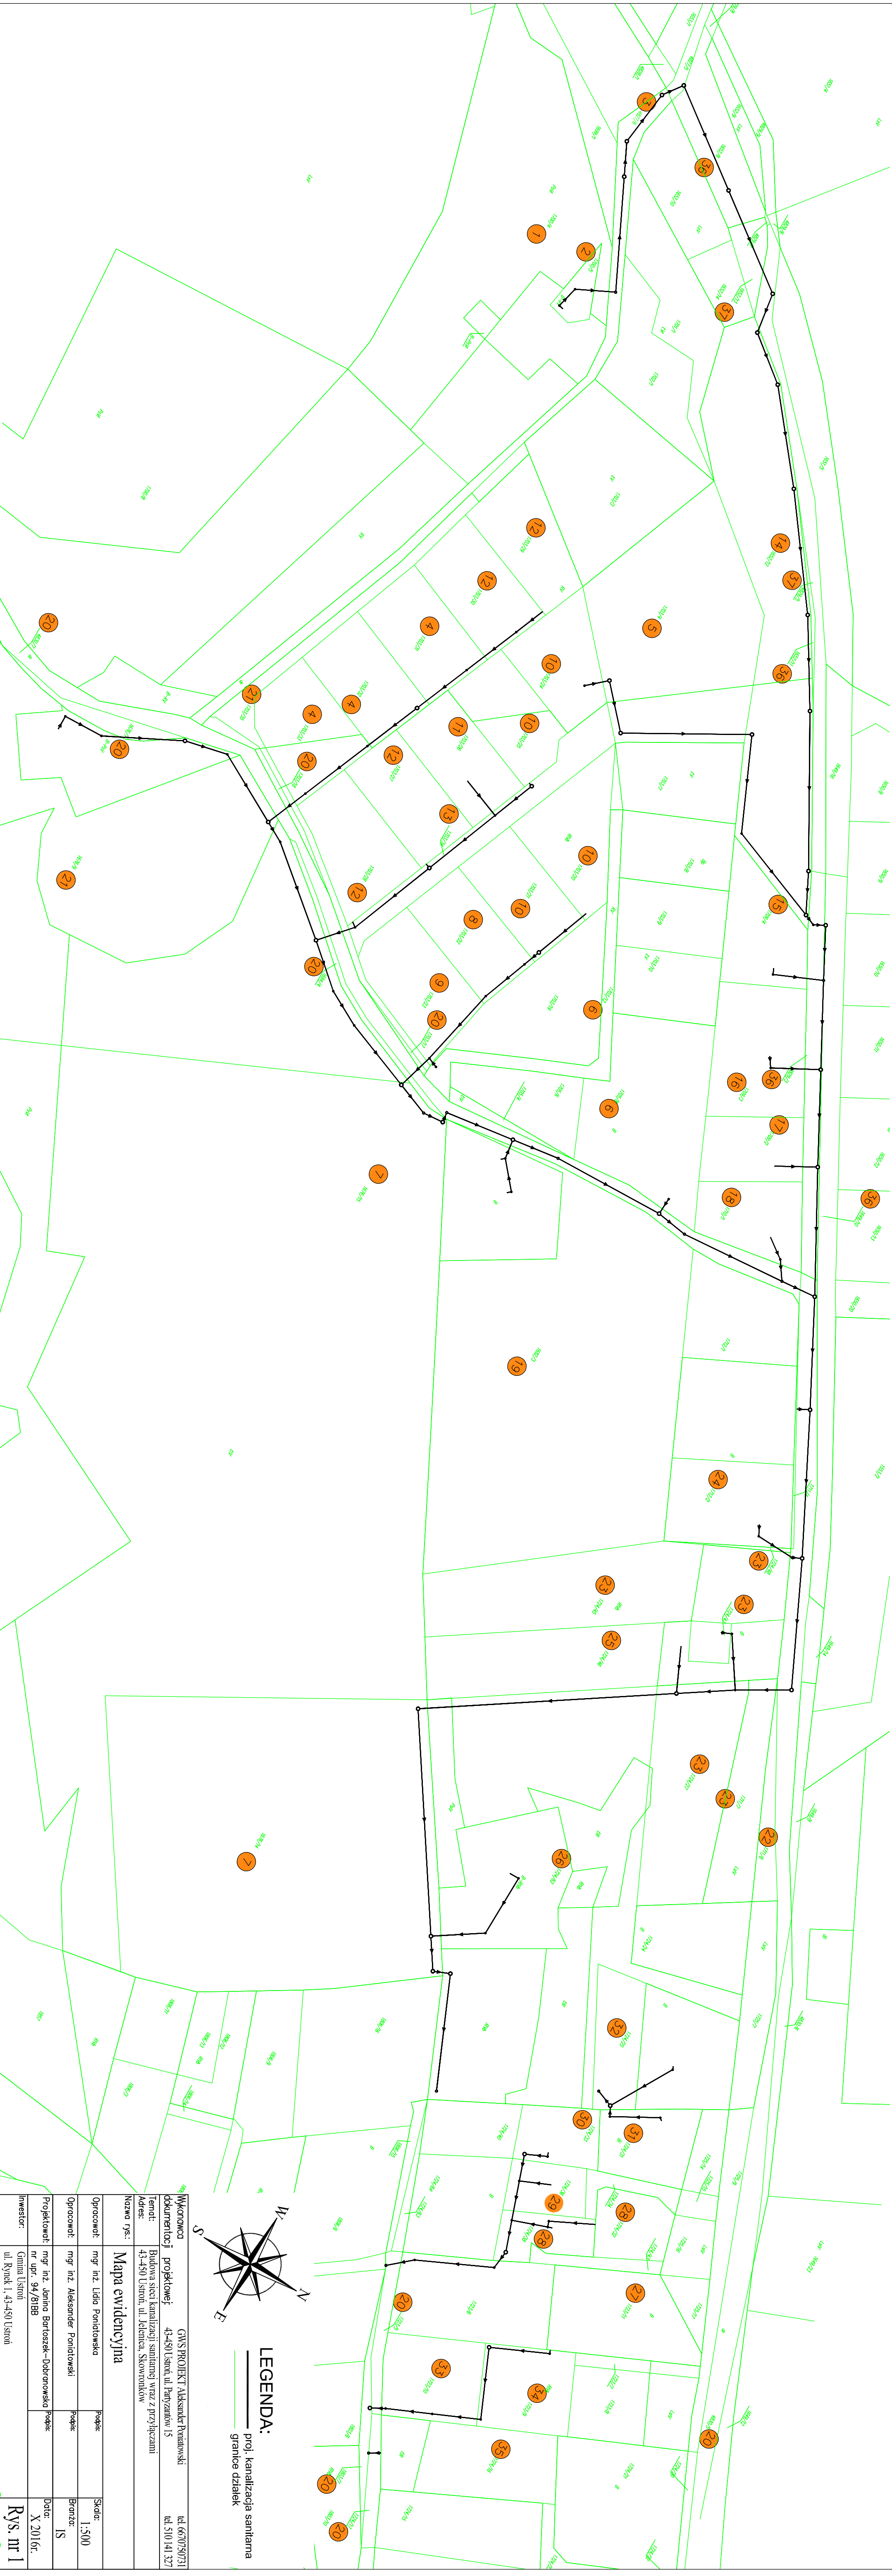


LEGENDA:
proj. kanalizacja sanitarna
granice działek

Wykonawca		GMS PROJEKT Aleksander Poniatowski		tel. 6670750731	
dokumentacji		projektowej		43-450 Ustron, ul. Partyzantów 15	
Termin:		Budowa sieci kanalizacji sanitarnej wraz z przyłączami			
Adres:		43-450 Ustron, ul. Jelenia, Skowronków			
Nazwa rysa:		Mapa ewidencyjna			
Opracował:		mgr inż. Lidia Poniatowska	Podpis:	Skala:	
				1:500	
Opracował:		mgr inż. Aleksander Poniatowski	Podpis:	Branża:	
				IS	
Projektował:		mgr inż. Jolanta Bartoszek-Dobrowolska	Podpis:	Data:	
		nr upr. 94/18/BB		X 2016r.	
Inwestor:		Gmina Ustron	ul. Rynek 1, 43-450 Ustron		
			Rys. nr 1		