


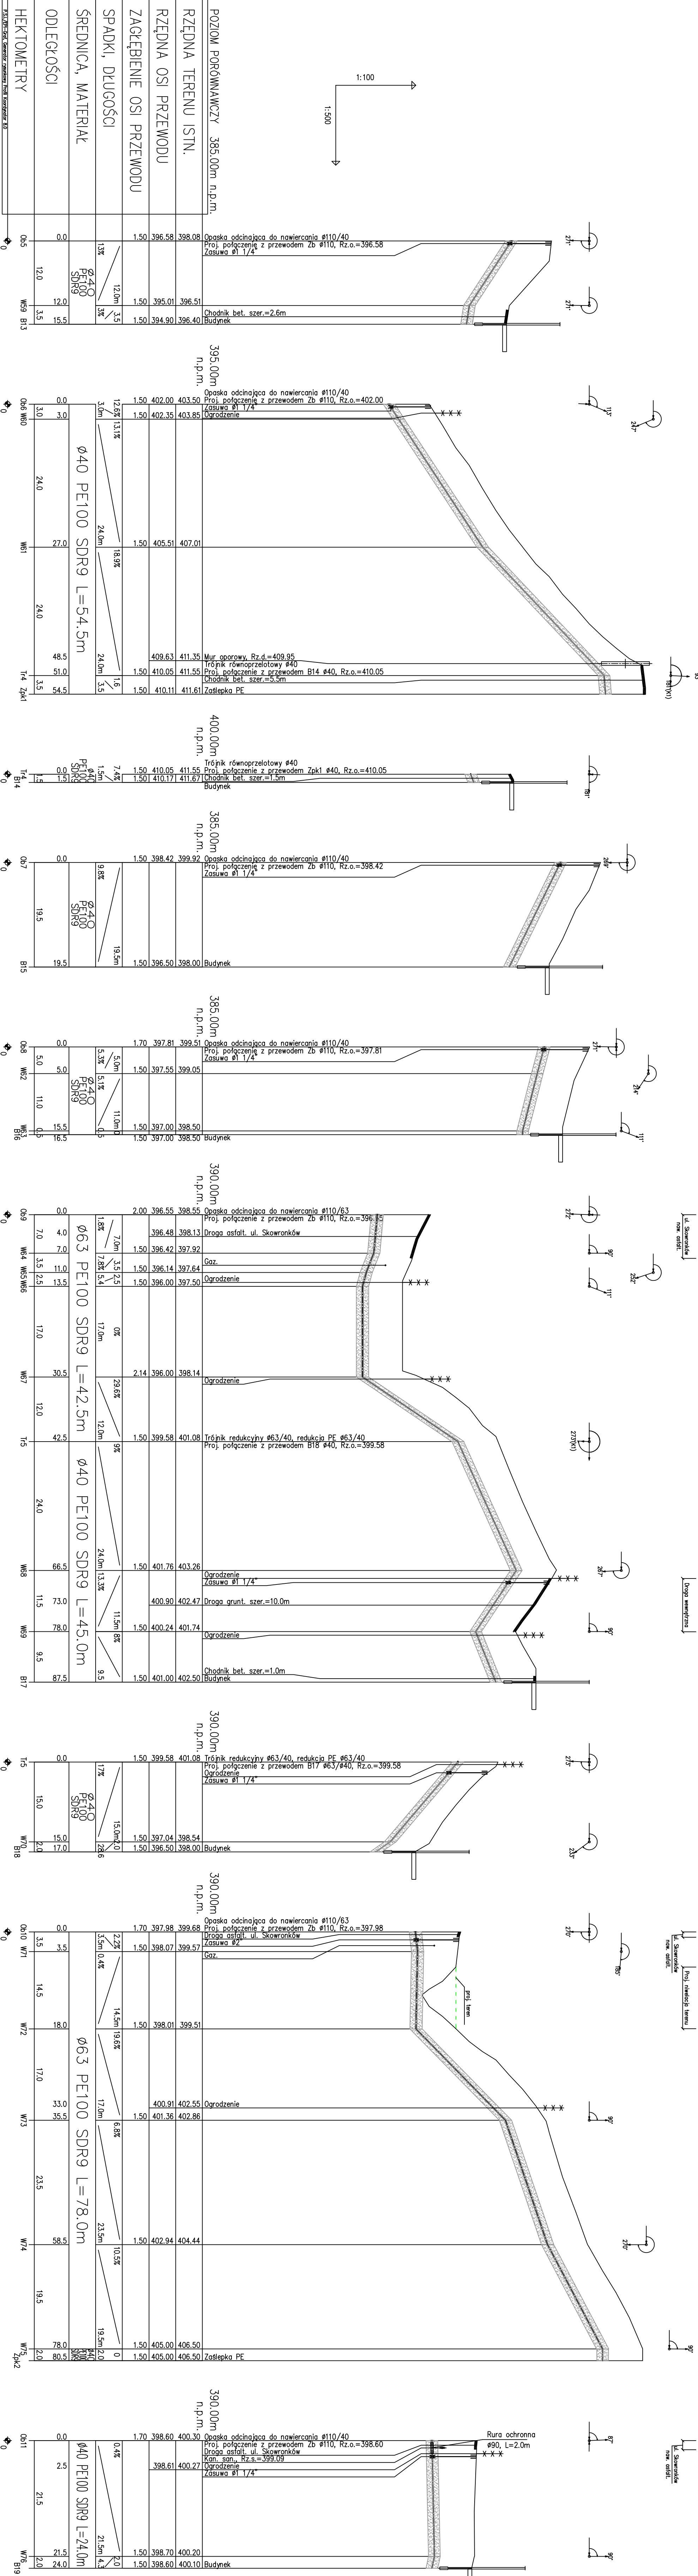

Wykonawca	GNIS PROJEKT Aleksander Poniński			
dokumentacji	projektowej 43-450 Ustron, ul. Paryżanów 15			
Temat:	Budowa sieci wodociągowej wraz z przyłączami			
Adres:	43-450 Ustron, ul. Leśniczka, Skowronków			
Nazwa rys.:	Profil podłużny			
Opracował:	mjr inż. Lidia Poniłowska	projekt	Skala: 1:100	
Opracował:	mjr inż. Aleksander Poniłowski	projekt	Brutto	
Projektował:	mjr inż. Joanna Bartoszek-Dobrowiecka	projekt	Data: 2016r.	