


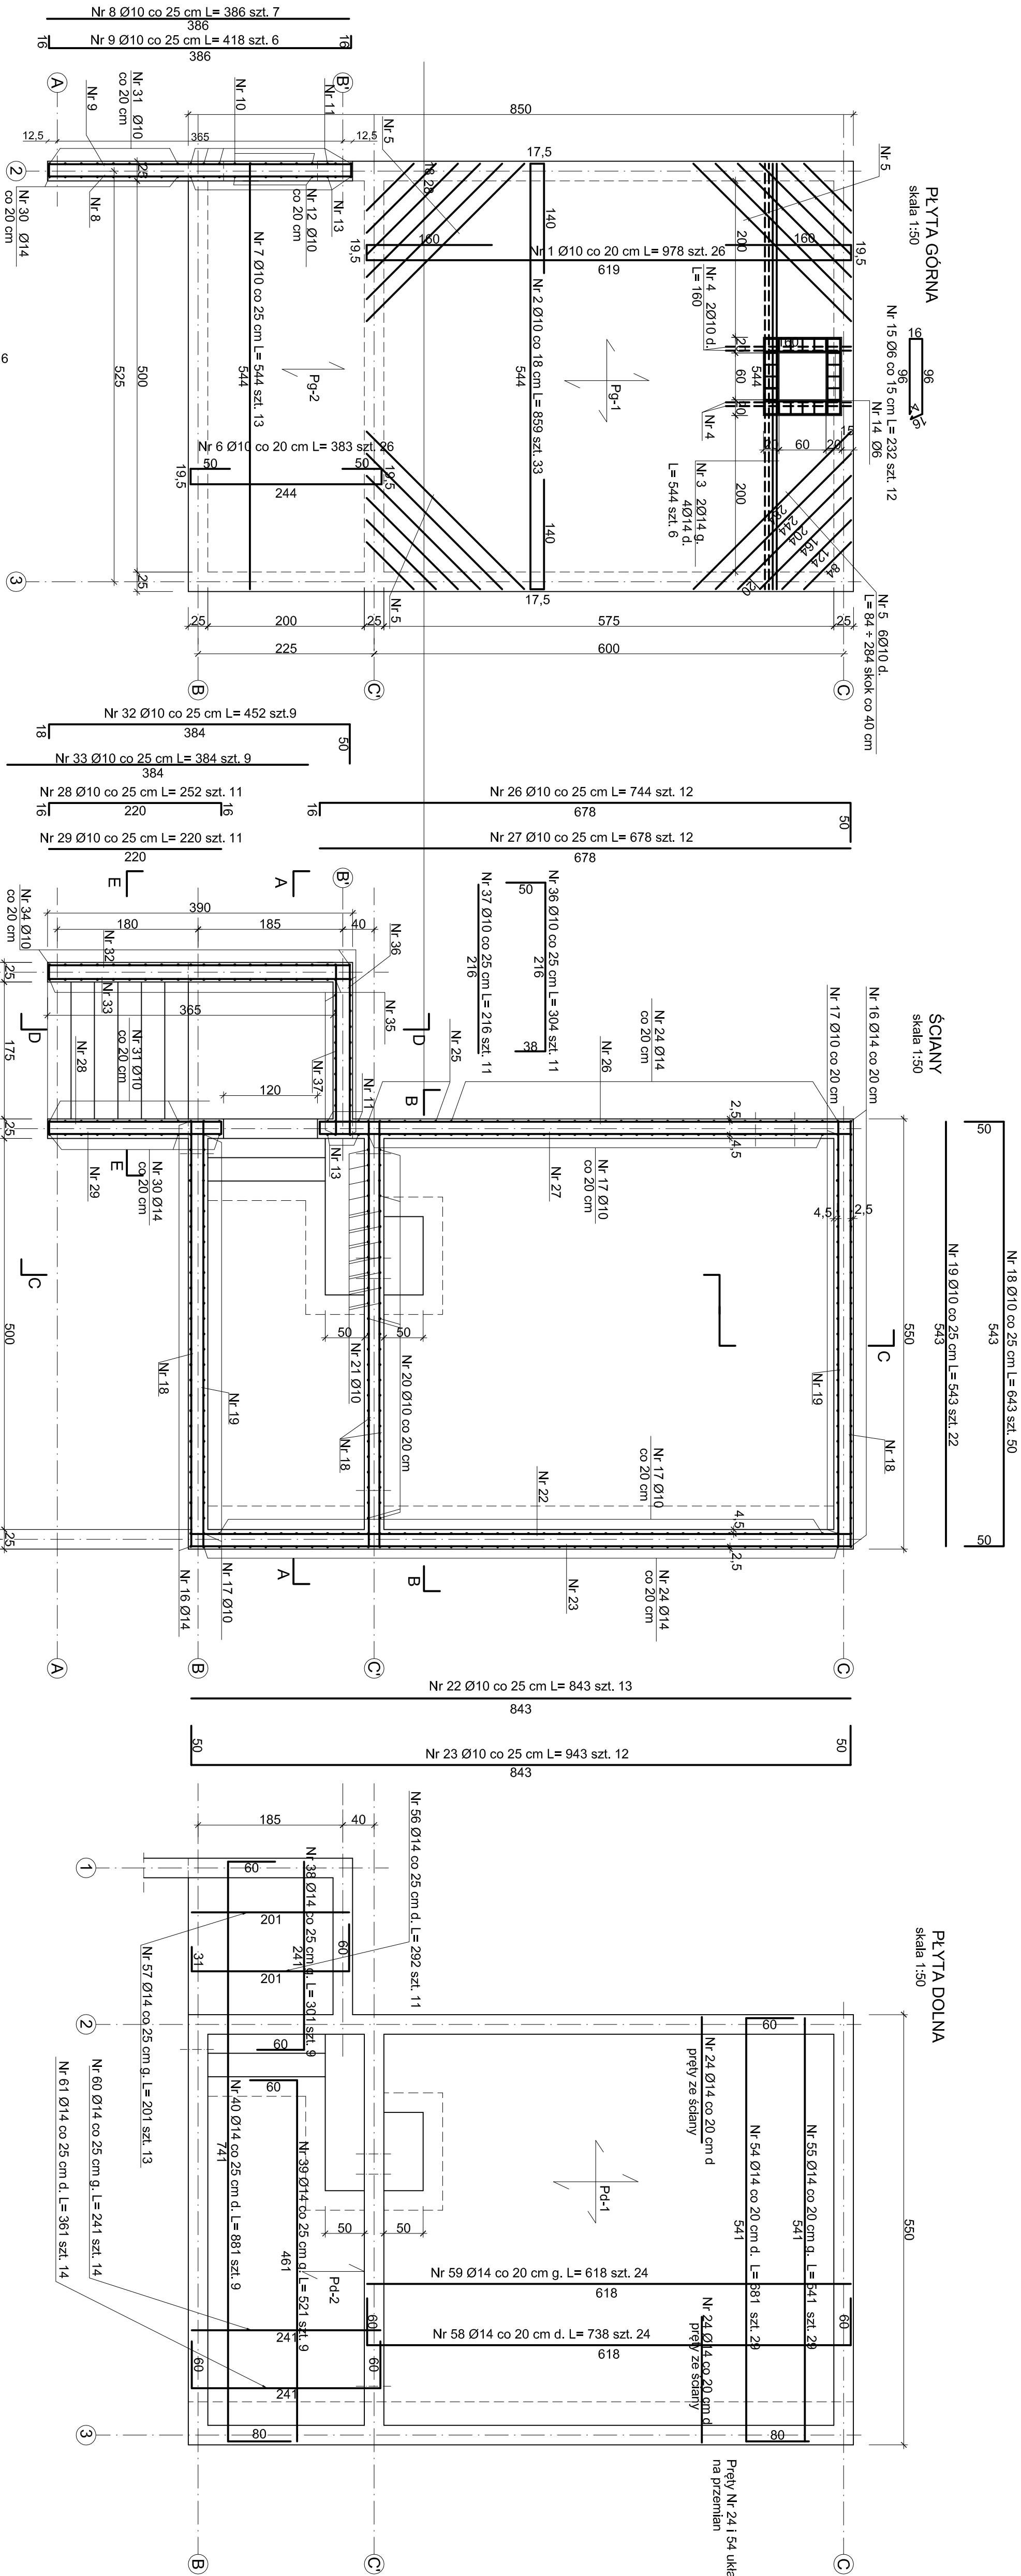

Wykaz stali zbrojenkowej

Poz.	Rodz. i Ø w mm	Długość ciecła w m	Ilość elementów	Długość ogólna prętów Ø10	Stędnica prętów Ø14	Stal A-IIIN
1	Ø10	978	26	254,28		
2	Ø10	859	33	283,47		
3	Ø14	544	6		32,64	
4	Ø10	160	4	6,4		
5	Ø10	5r. 184	24	44,16		
6	Ø10	383	26	99,58		
7	Ø10	544	13	70,72		
8	Ø10	386	7	27,02		
9	Ø10	418	6	25,08		
10	Ø14	157	6	9,42		
11	Ø14	404	6	21,24		
12	Ø10	121	6	7,26		
13	Ø10	388	6	22,08		
14	Ø6	173	20	34,6		
15	Ø6	232	12	27,84		
16	Ø14	377	58	386,82		
17	Ø10	307	126	321,5		
18	Ø10	643	50	119,46		
19	Ø10	543	22	123,64		
20	Ø10	387	32	78,66		
21	Ø10	437	18	109,59		
22	Ø10	843	13	113,16		
23	Ø10	943	12	349,14		
24	Ø14	506	69	27,78		
25	Ø14	463	6			
26	Ø10	744	12	89,28		
27	Ø10	678	12	81,36		
28	Ø10	252	11	227,72		
29	Ø10	220	11	24,2		
30	Ø14	403	9	33,03		
31	Ø10	367	9	36,27		
32	Ø10	452	9	40,68		
33	Ø10	384	9	34,56		
34	Ø10	289	32	86,08		
35	Ø10	233	30	69,9		
36	Ø10	304	11	33,44		
37	Ø10	216	11	23,76		
38	Ø14	301	10	31,0		
39	Ø14	521	9	46,89		
40	Ø14	881	9	79,29		
41	Ø14	180	9	9,5		
42	Ø14	264	43	113,52		
43	Ø14	196	2	3,92		
44	Ø14	396	4	15,84		
45	Ø14	398	2	7,96		
46	Ø14	298	5	14,9		
47	Ø14	140	5	7,0		
48	Ø14	246	8	19,64		
49	Ø14	227	12	27,24		
50	Ø14	623	5	31,15		
51	Ø14	602	5	30,1		
52	Ø14	327	9	29,43		
53	Ø14	165	15	24,75		
54	Ø14	681	29	197,49		
55	Ø14	541	29	156,89		
56	Ø14	292	11	32,12		
57	Ø14	201	13	26,13		
58	Ø14	738	24	177,12		
59	Ø14	618	24	148,32		
60	Ø14	241	14	33,74		
61	Ø14	361	14	50,54		
62	Ø10	256	8	20,48		
63	Ø10	260	7	18,2		
64	Ø6	228	13	29,64		
65	Ø14	220	2	4,4		
66	Ø10	220	2			
67	Ø6	92	16	14,72		
Długość całkowita		m	106,8	2880,17	2017,23	
Masa jednostkowa		kg/m	0,222	0,617	1,21	
Masa całkowita		kg	23,7	1653,7	2440,8	

UWAGA:

1. Otwieranie: płyta górna : góra - 30 mm
dół - 25 mm
ściany: od strony wody - 45 mm
od ziemi - 25 mm
płyta dolna: góra - 45 mm
dół - 50 mm

BETON B 30 (C 25/30) z dodatkiem uszczelniającym np. HYDROBET

STAL ZBROJ. A-IIIN (RB500W)

STAL ZBROJ. A-0 S10S