


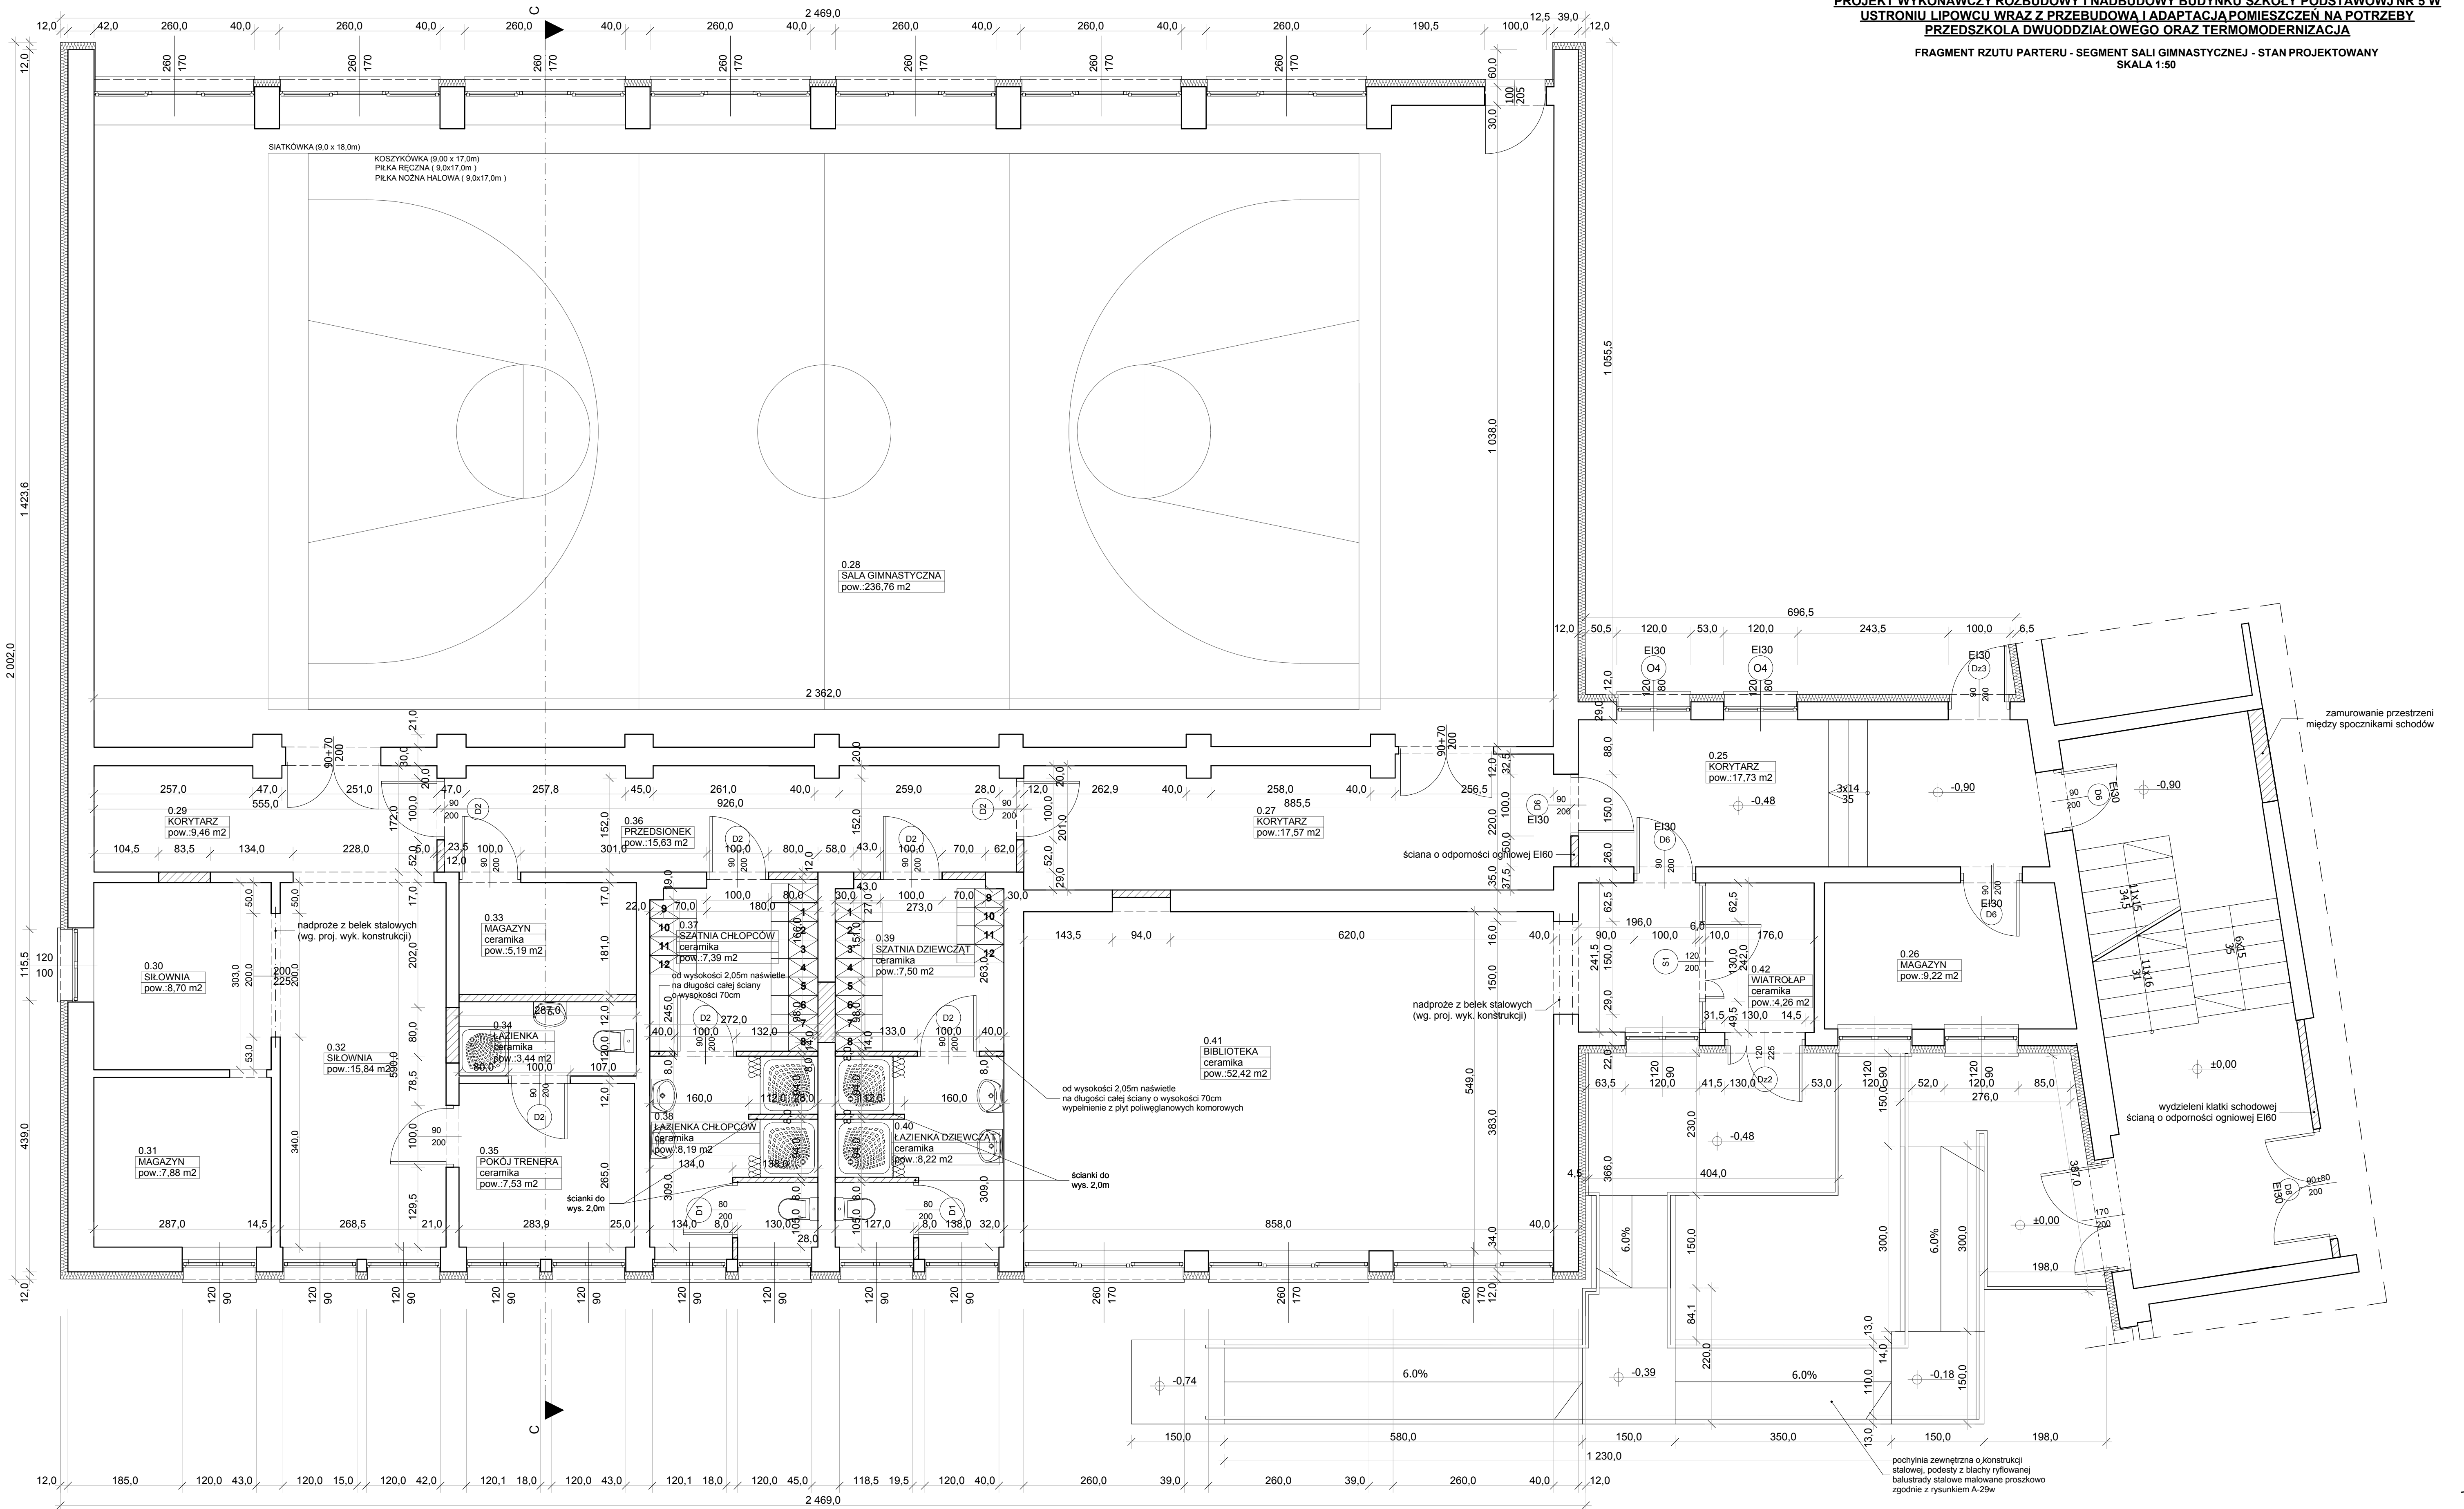

LEGENDA

- ŚCIANY ISTNIEJĄCE
- PROJEKTOWANE WYBURZENIA
- ŚCIANY PROJEKTOWANE I ZAMUROWANIA

 PRIMTECH Szymon Kłis ul. Wileńska 9, 43-600 Tarnowskie Góry tel. 596-340-000 fax. 32 288-32-79 www.primtech.pl	Funkcja	Inż. napiewo	Wzrost	Pols
	Projektował arch.	mgr inż. arch. Elżbieta Kozak	BL-PAOKK/40/2005	
	Opracował	mgr inż. Szymon Kłis		
	Lokalizacja	Ustron Lipowiec, ul. Szkolna 1, dz. nr 359/148		
Inwestor: Miasto Ustron ul. Rynek 1 43-600 Ustron	Nazwa projektu/obiektu	Projekt architektoniczno-budowlany: rozbudowy i nadbudowy budynku Szkoły Podstawowej Nr 5 w Ustroniu Lipowcu wraz z przebudową i adaptacją pomieszczeń na potrzeby przedszkola dwuoddziałowego oraz termomodernizacją		
	Nazwa rysunku	FRAGMENT RZUTU PARTERU - SEGMENT SALI GIMNASTYCZNEJ - STAN PROJEKTOWANY		
	Faza projektu	Projekt budowlany	Nie rysunek	Nie egz.
	Data	maj 2014r.	Skala	1:50
Korzystanie z rozwiązań technicznych zawartych w niniejszym projekcie, w zakresie przeznaczającym ustalenia umowy na opracowanie dokumentacji, wymaga pisemnego zezwolenia PRIMTECH Szymon Kłis				