


LEGENDA:

	INSTALACJA C.O. - ZASILANIE
	INSTALACJA C.O. - POWRÓT
	PROJEKTOWA TEMPERATURA WENIETRZNA
860W 20°C	GRZEJNIK PŁYTOWY WODNY NP.: COSMO Z AUTOMATYCZNYM PRZEPŁ. IZAWOREM OGRZANAJĄCYM ZŁOŻONYM Z 20% WODY I 80% Ciepłej Wody Wstępna Zaworu Termostatycznego
21000-000 4,4 g REG. RÓŻNICOWY CIŚNIENIA STĄPNIAST. WSTĘPNA/SRĘDNIACA ZAWOR RÓWNOWAGOWY STĄPNIAST. WSTĘPNA	GRZEJNIK PŁYTOWY WODNY NP.: COSMO, TYPU I WIELKOŚĆ GRZEJNIKA, IAKSIANNA WSTĘPNA ZAWORU
21000-000 4,4 g ZAWÓR RÓWNOWAGOWY STĄPNIAST. WSTĘPNA	ZAWÓR RÓWNOWAGOWY STĄPNIAST. WSTĘPNA

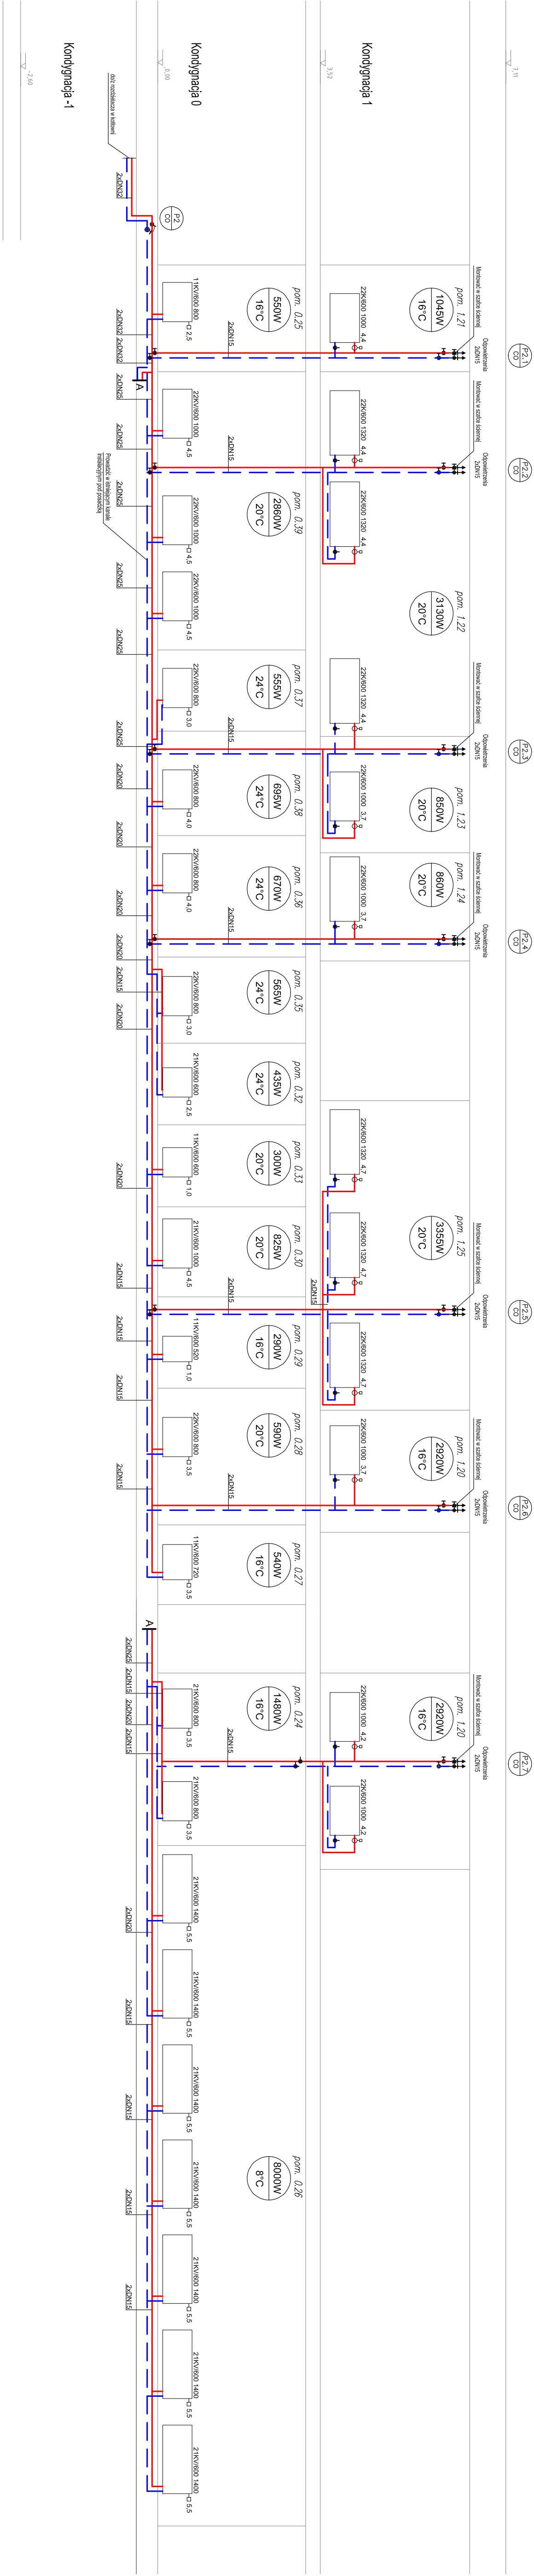

	PRINTECH Spółka z ograniczoną odpowiedzialnością ul. Rynek 1 43-450 Ustron tel. 508-340-000 fax. 508-340-000 www.printech.pl
Projektant:	mgr inż. Marcin Wasowski
Asystent:	mgr inż. Paweł Pogoda mgr inż. Marcin Rebut mgr inż. Paweł Brzozowski
Uchwała:	Ustawa Prawowa, ul. Szolowa 1, dz. nr 359/148
Nazwa projektu:	Projekt architektoniczno-budowlany miejscowości
Faza projektu:	Projekt wykonawczy
Data:	kwiecień 2014 r.
Skala:	1:200