


LEGENDA:

	INSTALACJA C.O. - ZASILANIE
	INSTALACJA C.O. - POWRÓT
	PROJEKTOWA STRATA CIEPŁA
	PROJEKTOWA TEMPERATURA WEWNĘTRZNA
	GRZEJNIK PŁYTOY WODNY NP-4 COSMO Z ZASILANIEM PRZEZ ZAWÓR ODCINAJĄCYM REGULUX TYPI I WIELKOŚĆ GRZEJNIKA, NASTAWA WSTERNA ZAWÓRU TERMOSTATYCZNEGO
	GRZEJNIK PŁYTOY WODNY Z ZAWOREM TERMOSTATYCZNYM, NP-5 COSMO, TYPE I WIELKOŚĆ GRZEJNIKA, NASTAWA WSTERNA ZAWÓRU REG. RÓŻNICY CIŚNIENIA STĄPIENIAST, WSTERNA, SERWISNA ZAWÓR RÓWNOWAŻĄCY STĄPIENIAST, WSTERNA
	ZAWÓR ODCINAJĄCY GWINTOWANY

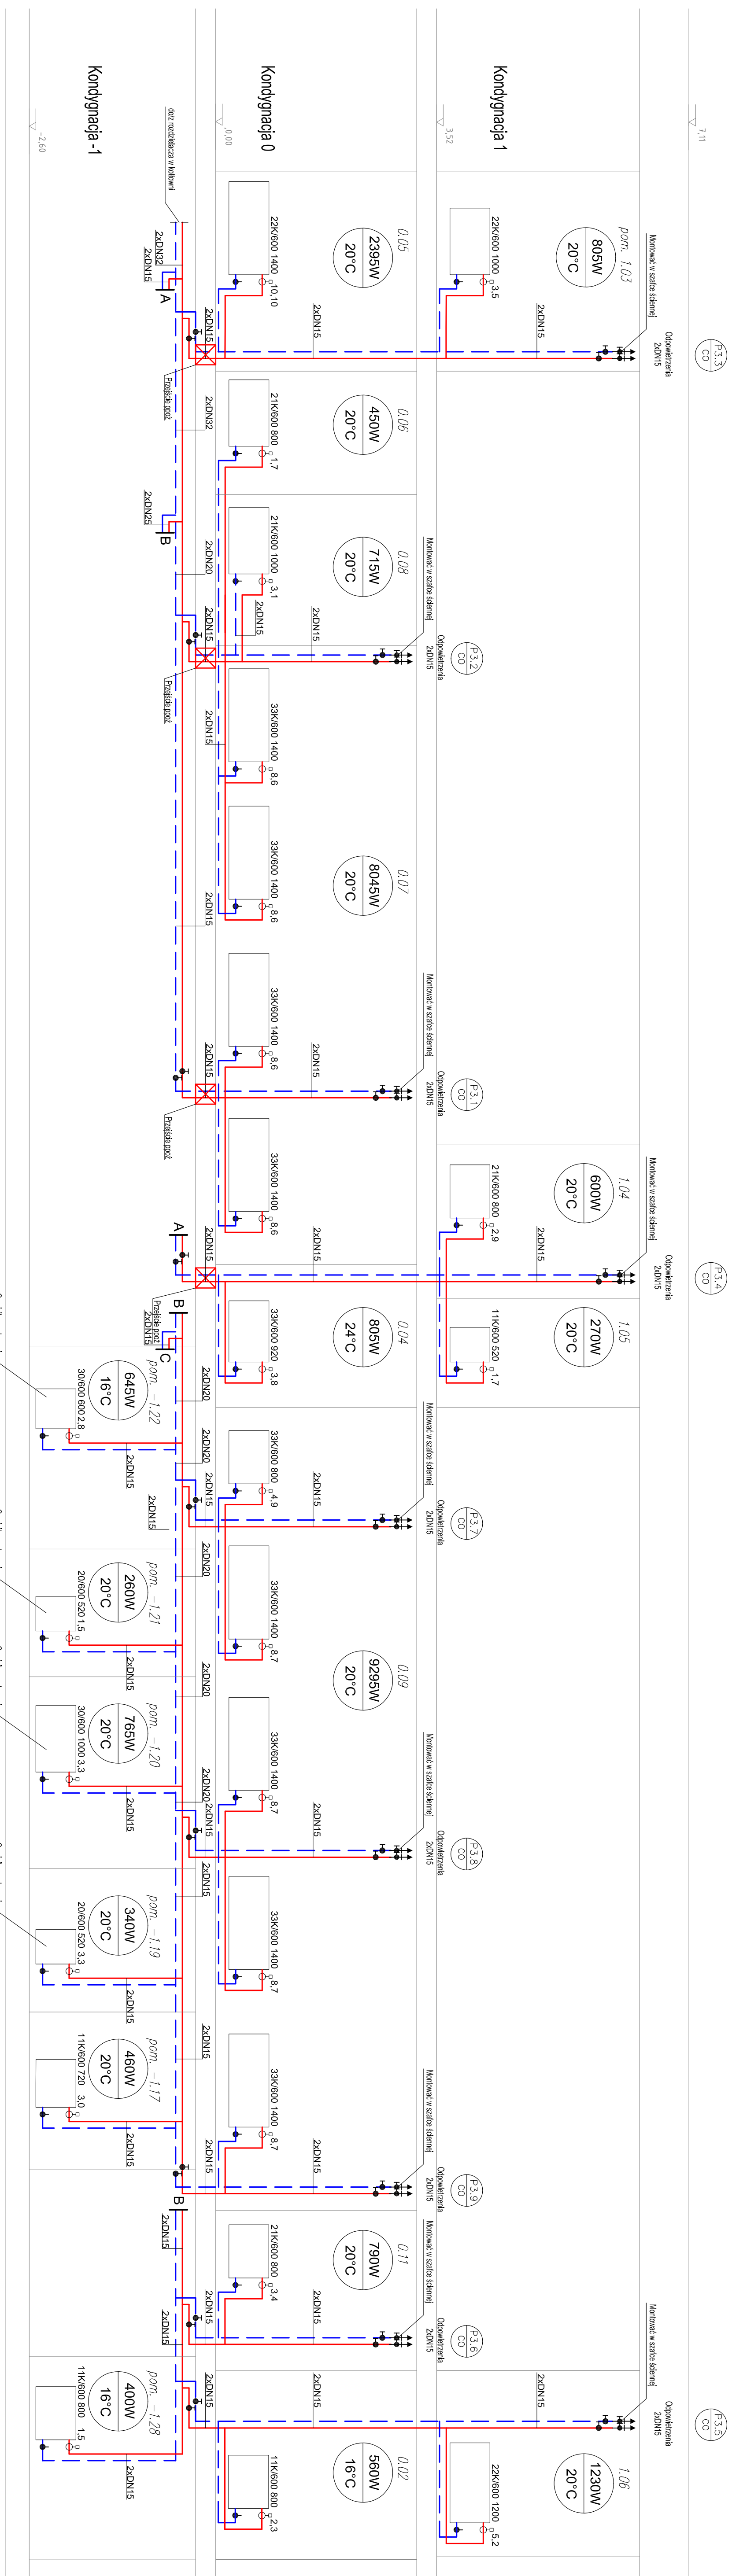

		PRIMTECH Szymon Kłis ul. Rynek 1 43-450 Ustronie tel. 506-340-000 fax: 32 288-52-79 www.primtech.pl	
Faza projektu:		Inwestor:	
Projektant:		Miaso Ustronie ul. Rynek 1 43-450 Ustronie	
Asystent:		Nazwa rysunku:	
mgr inż. Paweł Pogorza mgr inż. Sławek Zająca mgr inż. Sławek Maciejak mgr inż. Piotr Borek		Schemat instalacji c.o. - obieg przesiadka	
Uwagi:		Nowa projektować:	
Ustronie Lipowiec, ul. Szkolna 1, dz. nr 359/148		Projekt architektoniczno-techniczny rodzi termomodernizacyjnych	
Faza projektu:		Inwestor:	
Projekt wykonawczy		Miaso Ustronie ul. Rynek 1 43-450 Ustronie	
Skala:		Nazwa rysunku:	
-		Schemat instalacji c.o. - obieg przesiadka	
Data wydruku: 2014.11.14.		Nz projektu:	
Korzystanie z rozkazu techniczny zawarty w niniejszym projekcie, w zakresie przekazywanym właścicielowi, wymaga podpisania umowy o opracowanie dokumentacji, w tym: PRACOWNIA Szymon Kłis		IS2.06	
		Nr egz.:	