


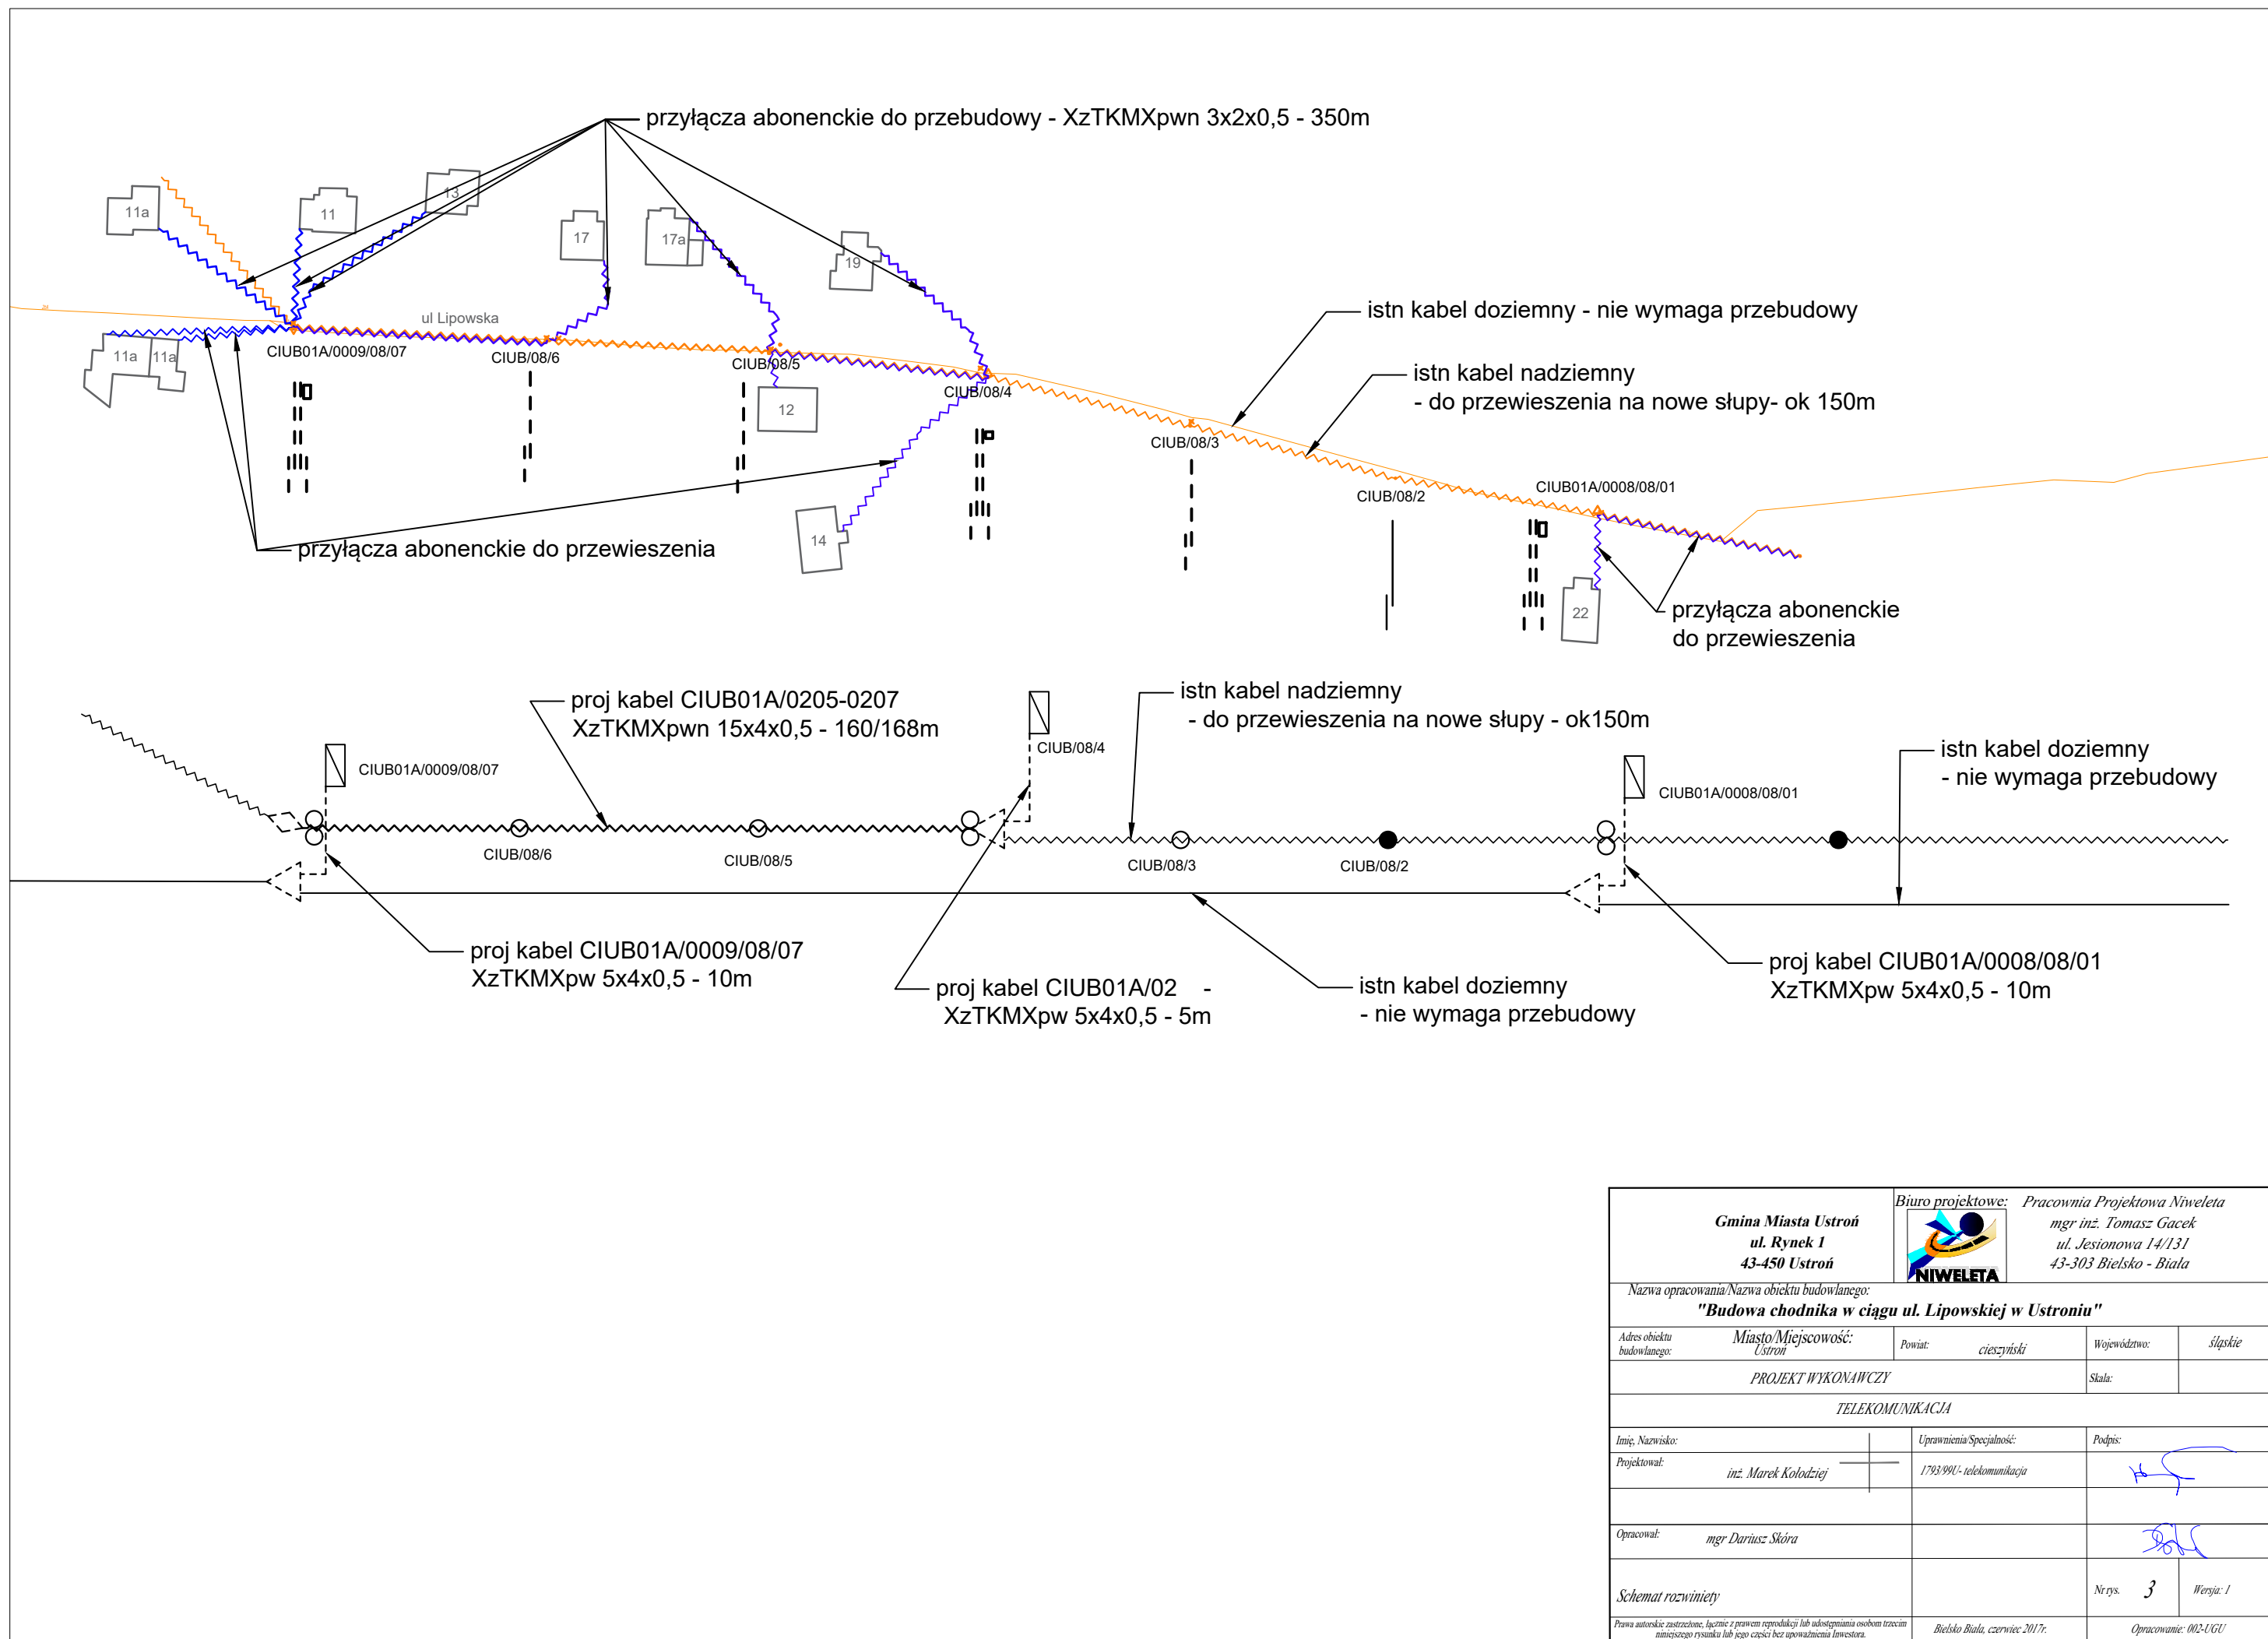

|   |                                                                                       |   |                                                                                       |
|---|---------------------------------------------------------------------------------------|---|---------------------------------------------------------------------------------------|
| <b>Gmina Miasta Ustron</b><br><b>ul. Rynek 1</b><br><b>43-450 Ustron</b>                                                                                   |                                                                                       | <b>Biuro projektowe:</b> Pracownia Projektowa Niweleta<br><br>mgr inż. Tomasz Gacek<br>ul. Jesionowa 14/131<br>43-303 Bielsko - Biala |                                                                                       |
| Nazwa opracowania/Nazwa obiektu budowlanego:<br><b>"Budowa chodnika w ciągu ul. Lipowskiej w Ustroniu"</b>                                                 |                                                                                       |   |                                                                                       |
| Adres obiektu budowlanego:   | Miasto/Miejscowość:<br>Ustron                                                         | Powiat: cieszyński   | Województwo: śląskie                                                                  |
| PROJEKT WYKONAWCZY   |                                                                                       |   | Skala:                                                                                |
| TELEKOMUNIKACJA   |                                                                                       |   |                                                                                       |
| Imię, Nazwisko:   |  | Uprawnienia/Specjalność:   | Podpis:                                                                               |
| Projektował:   |                                                                                       | inż. Marek Kolodziej   | 1793/99U- telekomunikacja                                                             |
| Opracował:   | mgr Dariusz Skóra                                                                     |   |  |
| Schemat rozwinięty   |                                                                                       | Nr rys. 3   | Wersja: 1                                                                             |
| Prawa autorskie zastrzeżone, łącznie z prawem reprodukcji lub udostępniania osobom trzecim niniejszego rysunku lub jego części bez upoważnienia Inwestora. |                                                                                       | Bielsko Biala, czerwiec 2017r.   |                                                                                       |
|   |                                                                                       | Opracowanie: 002-UGU   |                                                                                       |