

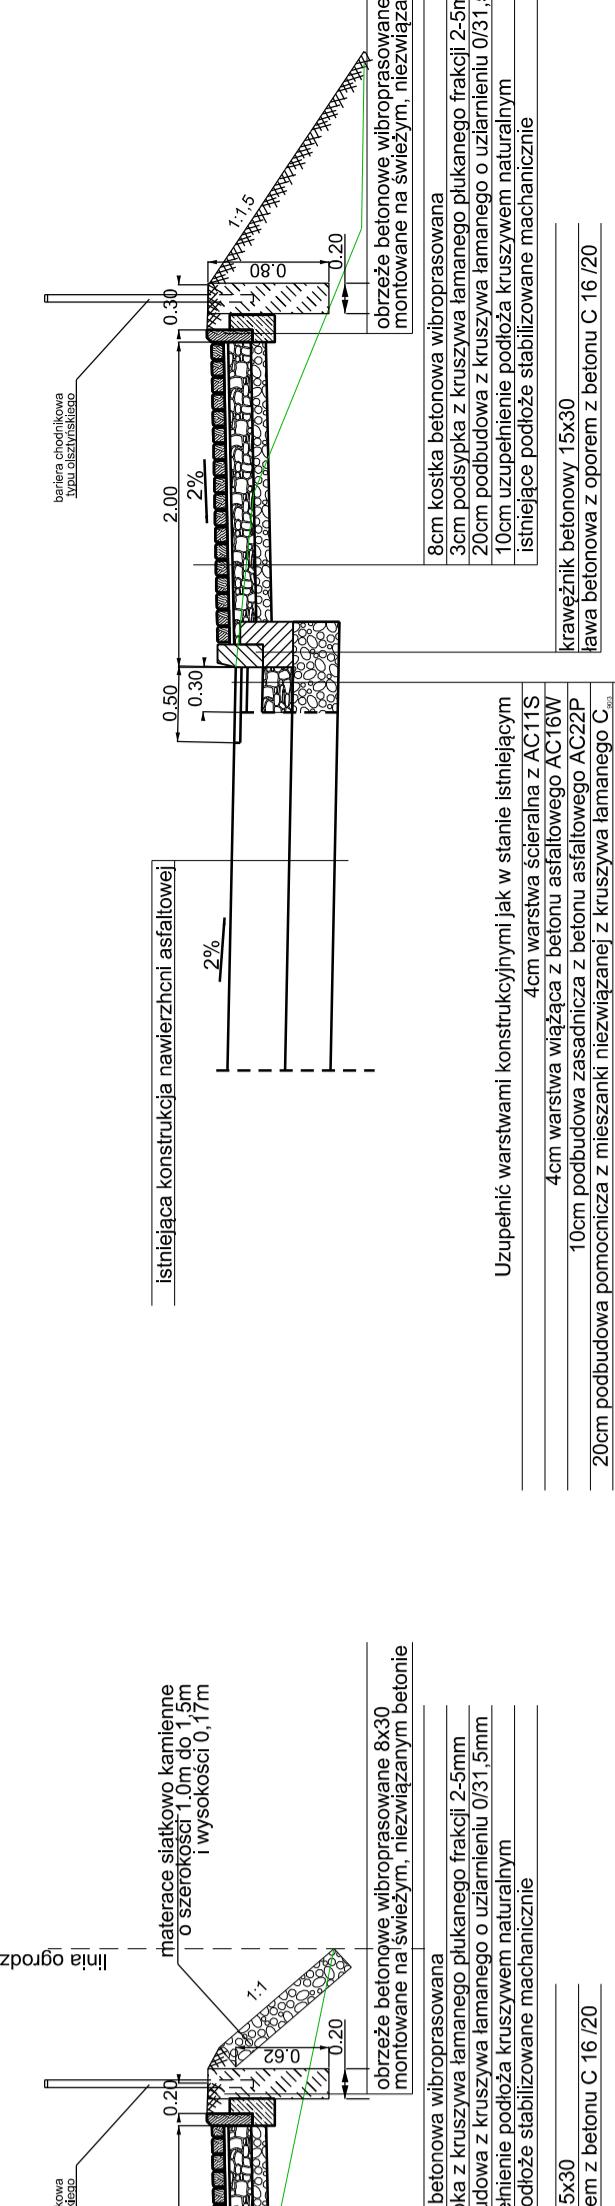


## Przekrój O-O

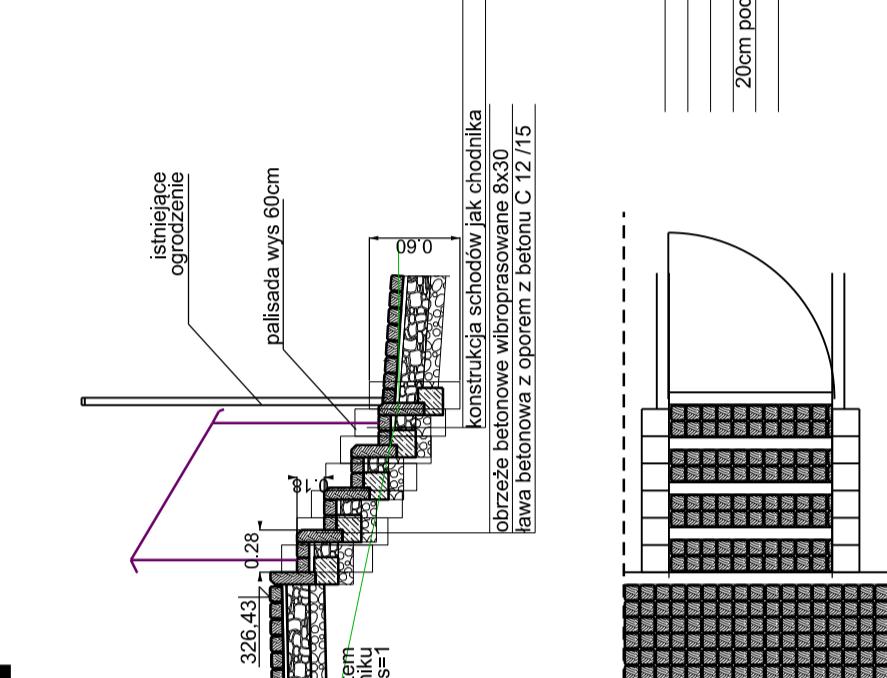


Pracownia Projektowa Niwelta mgr inż. Tomasz Gaćk ul. Jasionowa 14/131 43-101 Bielsko - Biala <b>NIWELTA</b>	Biurowo projektowe: Pracownia Projektowa Niwelta mgr inż. Tomasz Gaćk ul. Jasionowa 14/131 43-101 Bielsko - Biala
krawężnik betonowy 15x30	krawężnik betonowy 15x30
lawa betonowa z oporem z betonu C 16/20	lawa betonowa z oporem z betonu C 16/20
isnijące podłożo	isnijące podłożo


## Przekrój E-E

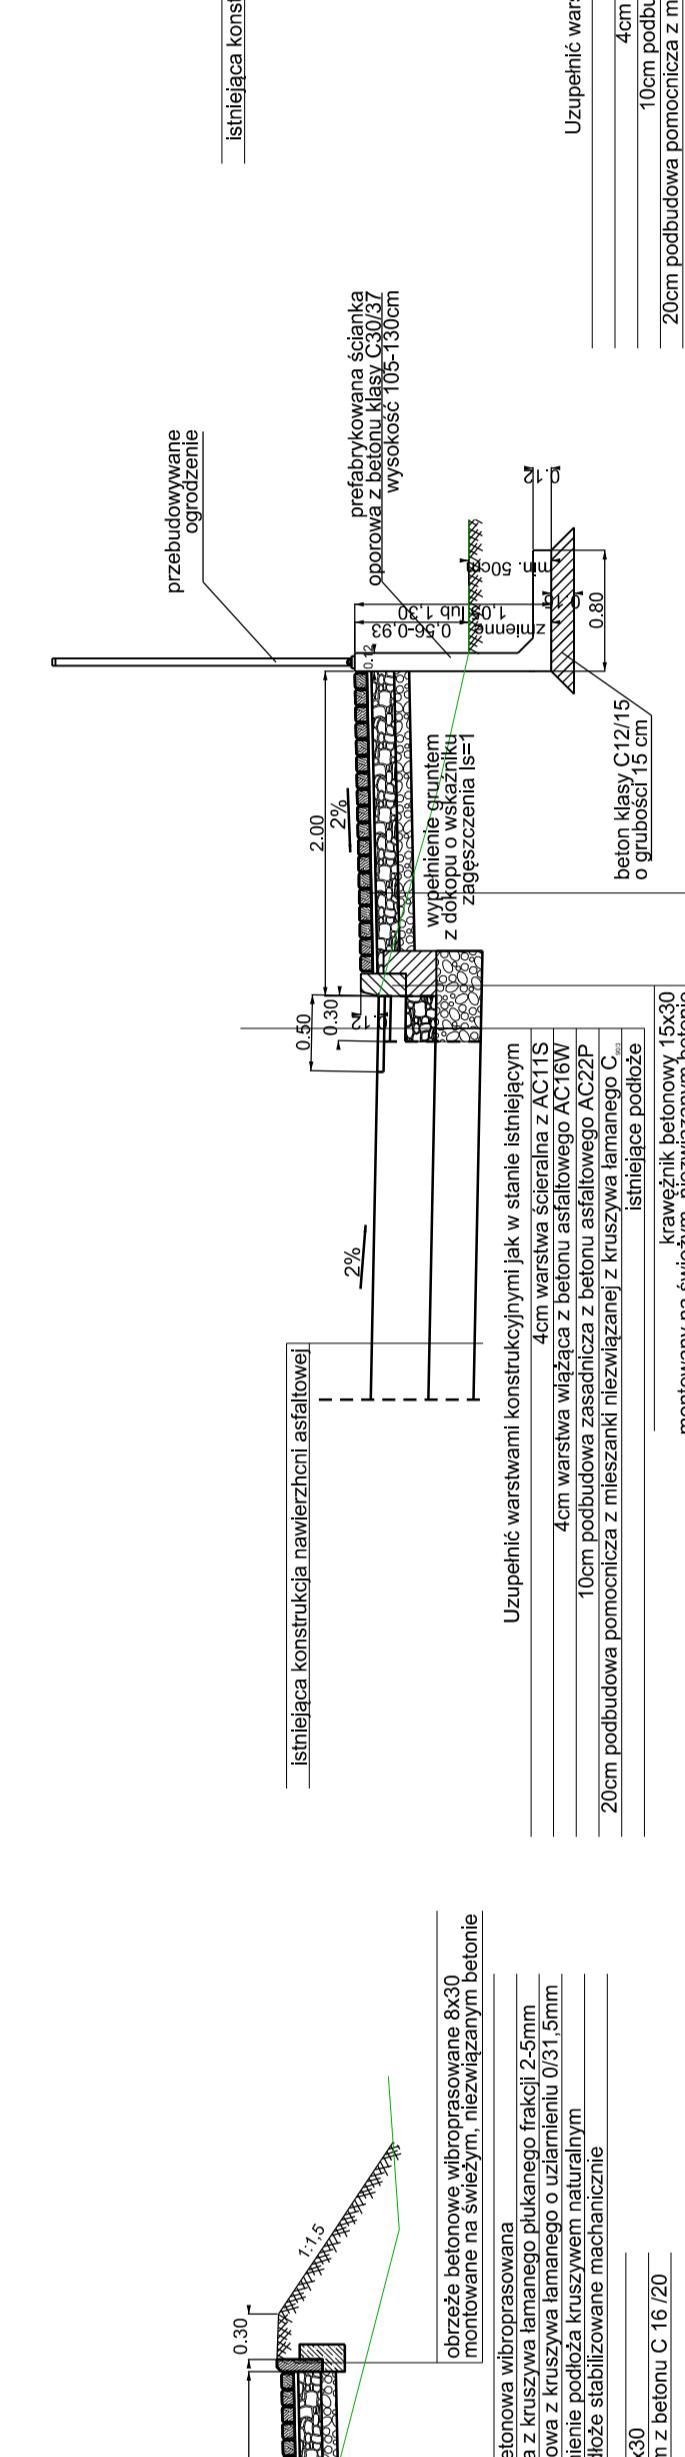


## Przekrój C-C

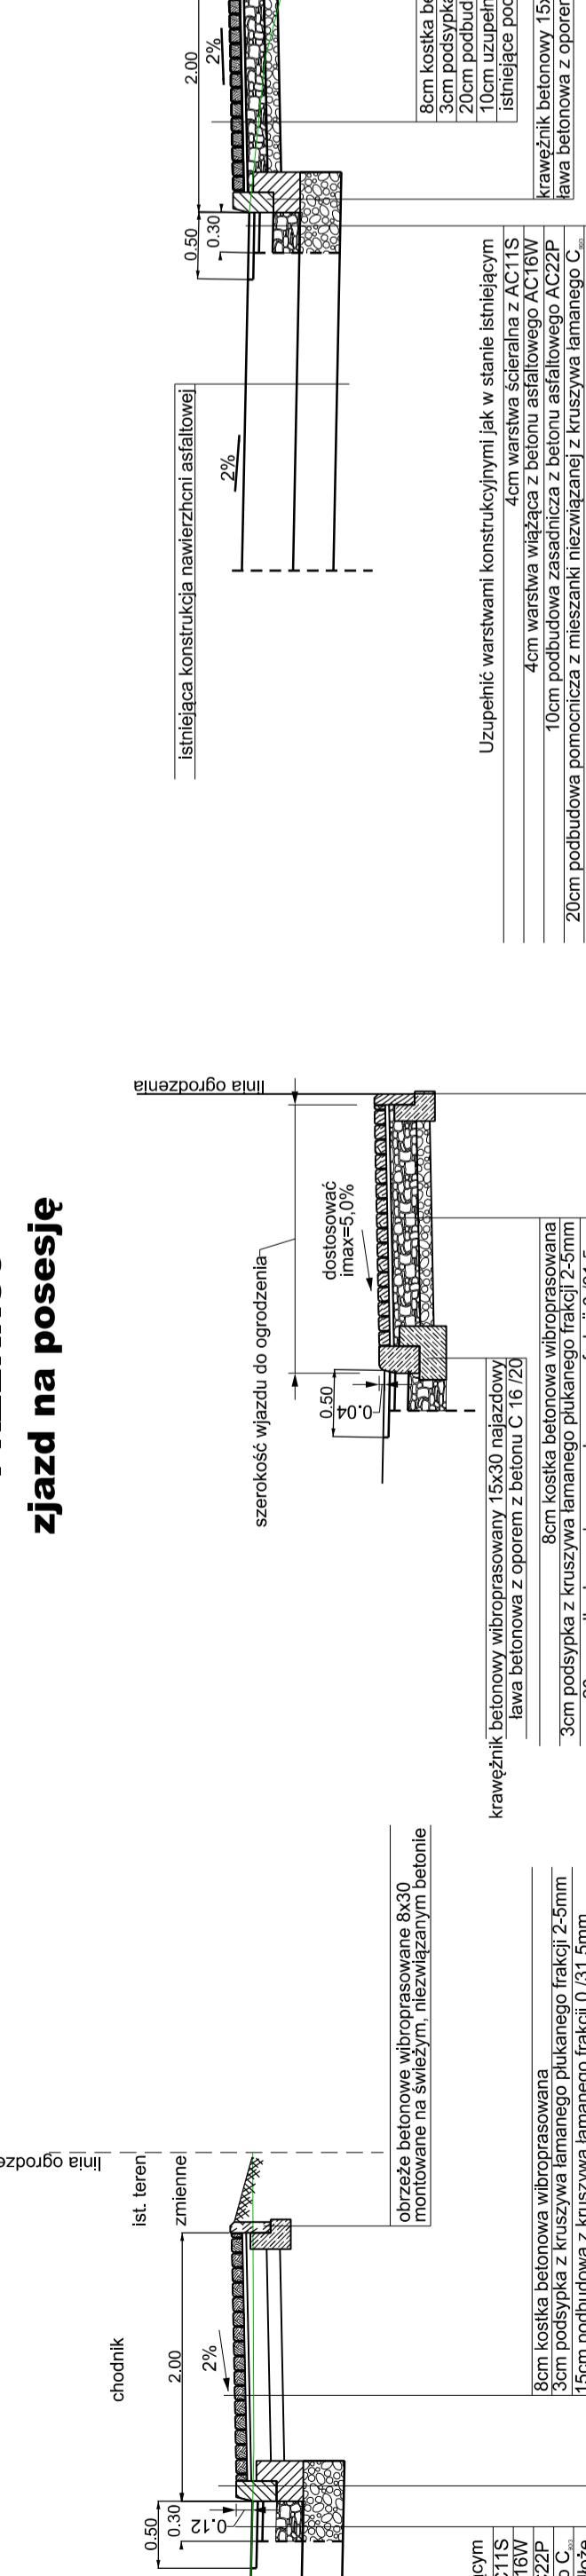


## Przekrój A1-A1

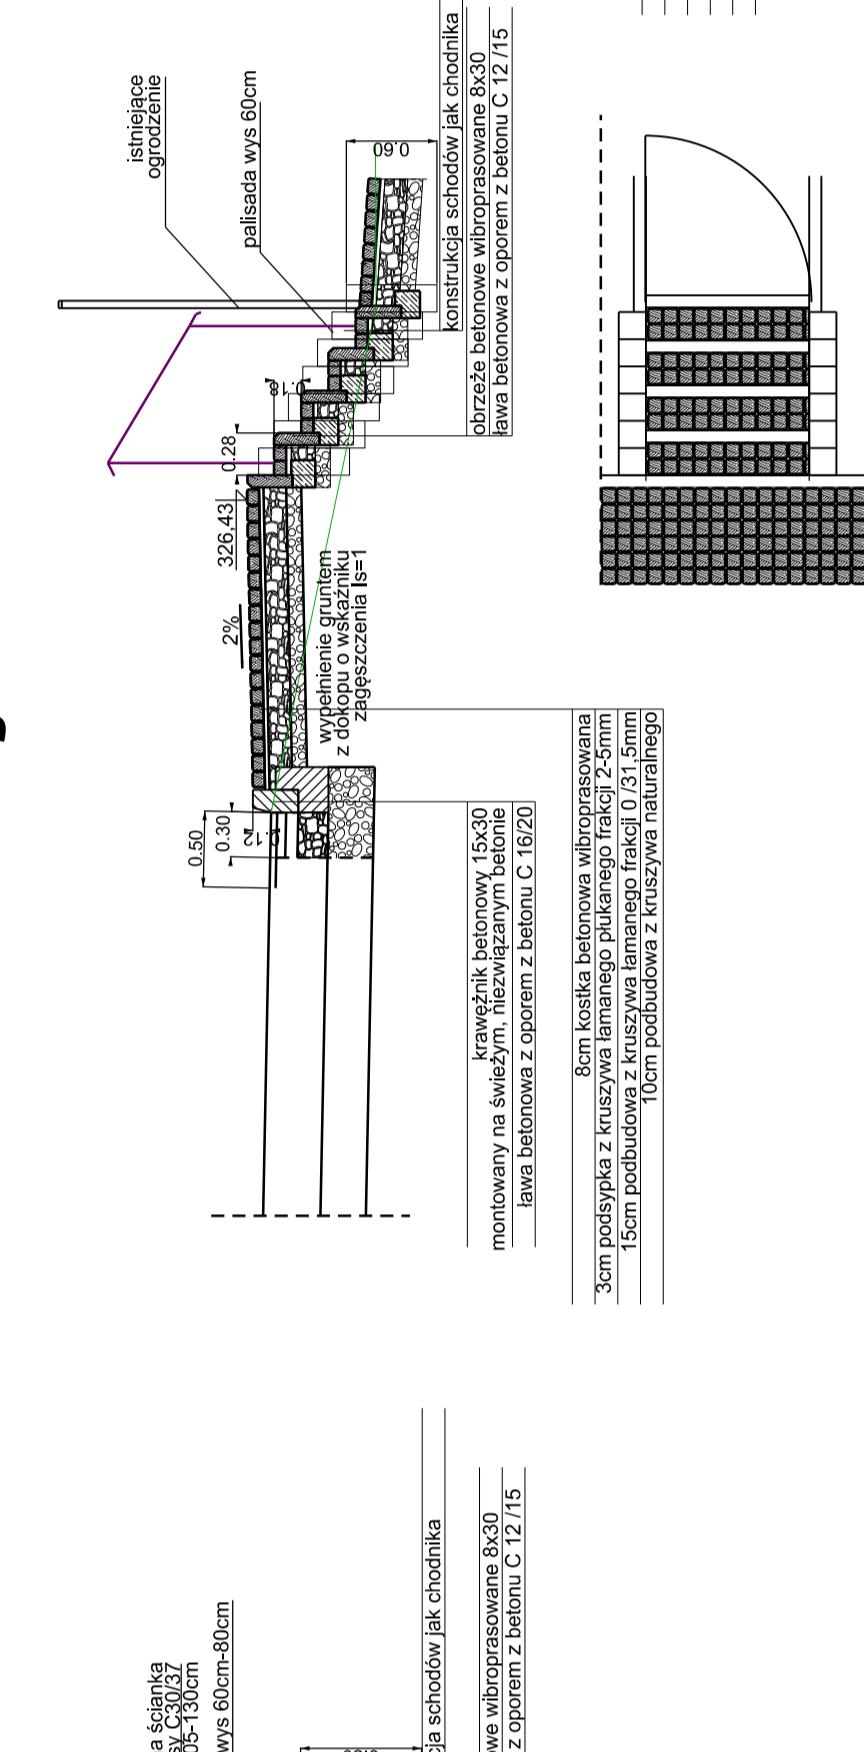

## Przekrój F-F

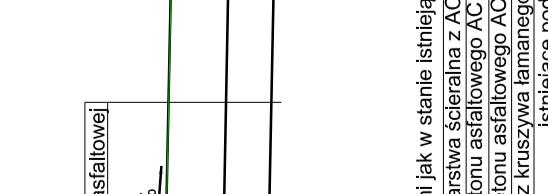


## Przekrój G-G

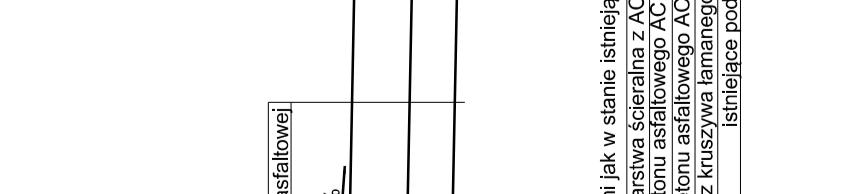

## Przekrój B-B

### PRZEKRÓJ zjazd na posesję

 

## Przekrój A-A



## Przekrój S2



## Przekrój D-D



## Przekrój S1



## Przekrój B-B

### PRZEKRÓJ zjazd na posesję



## Przekrój A-A



## Przekrój F-F



## Przekrój G-G



## Przekrój H-H

