


 


WAGA:

istniejące uzbrojenie terenu namiesiono zgodnie z informacją
sposobów uzbrojenia,

W wykryciu się istnienia uzbrojenia mezinwentaryzowanego, w wypadkach wątpliwych należy wykonać kontrole, aby ustalić kolizję,

zgodnie zaległobna śmiejęcego ubrzenia podziemnego zostają
 odane w sposób orientacyjny (przed przysięganiem do pae
 wykonawczych należy sprawdzić je wykonaniem kontroli),
 krzywiznowa z istniejącym ubrzeniem wykonawce pod nadzorem
 sprężona sieci zgodnie z warunkami podanymi w uzgodnieniu
 zrywom.

beton" na profilu oznacza, bruki, kostki na posesjach prywatnych
b chodniki publiczne,

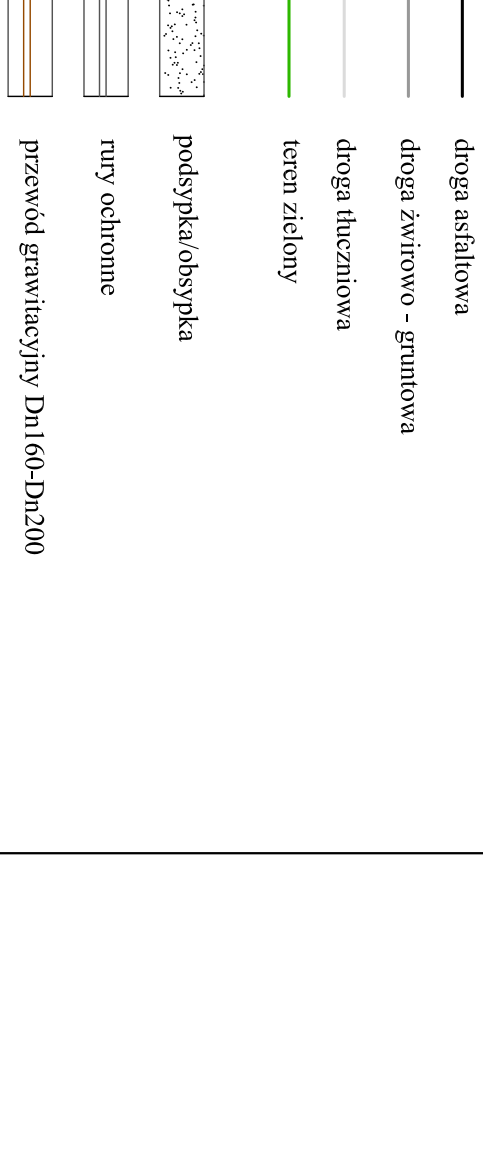

teologia - le

ib - gleba
i - glina, żółta
N - masyp niekontrolowany, brązowy

5-proj. Z - glina, żółta zpojedynczymi zwirowami

$\bar{g} + \text{KO}$ - żwir gliniasty, żółto-szary

- nawiercone i ustabilizowane zwierciadło wody

43-300 BIELSKO-BIAŁA III SPORTOWCZYM 11	
---	--

"SRODOWISKO"
TEL/FAX: (033) 821-82-12

INWESTYCJI EKOLOGICZNYCH	WWW.SRODOMSKO.COM.PL MAIL:SRODOMSKO@WP.PL
--------------------------	--

100: MIASTO USTRON
UL. RYNEK 1, 43-450 USTRON

nie: BUDOWA KOLEKTORA SANITARNEGO ODDZIAŁAJĄCEGO DZIELNICĘ USTRÓŃ HERMANICE
IMDĄŻ KANALIZACJI I PRZYSŁAŻANI DO BUDOWNICTWA MIEJSCOWOŚCI OCEŁIŁOJECZY

TERENY MIESZKANOWE W REJONIE UL. SKOCZOWSKIEJ, LASKOWEJ I GRANICZNEJ

It. PROJEKT BUDOWY KANALIZACJI SANITARNEJ DLA BUDYNKÓW NR 5-18
PRZY ULICY ORZECHOWEJ ORAZ DLA BUDYNKÓW NR 82-98 PRZY ULICY

IN YS: 2 1

SKOZOWSKIEJ W USTROJNIE	2.1
PROJEKT BUDOWY ANO, WYKONAWCZY	PRIV

mak:	1 000
PROFIL PODŁUŻNY KANALIZACJI -	
Skala:	1:100

KOLEKTOR S1-S12 WRAZ Z ODGAŁĘZIENIAMI	1 : 100 500
---------------------------------------	----------------

Kiowal:	Opracował:	Data:
Szt. Teresa Szendel	mgr inż. Alicja Domick	04.2017

andjsb001// kz://mls/gp/004/00191919 in a zone and mls/gp/004/00191919 in a zone and mls/gp/004/00191919 in a zone and	0.1.2017
---	----------