
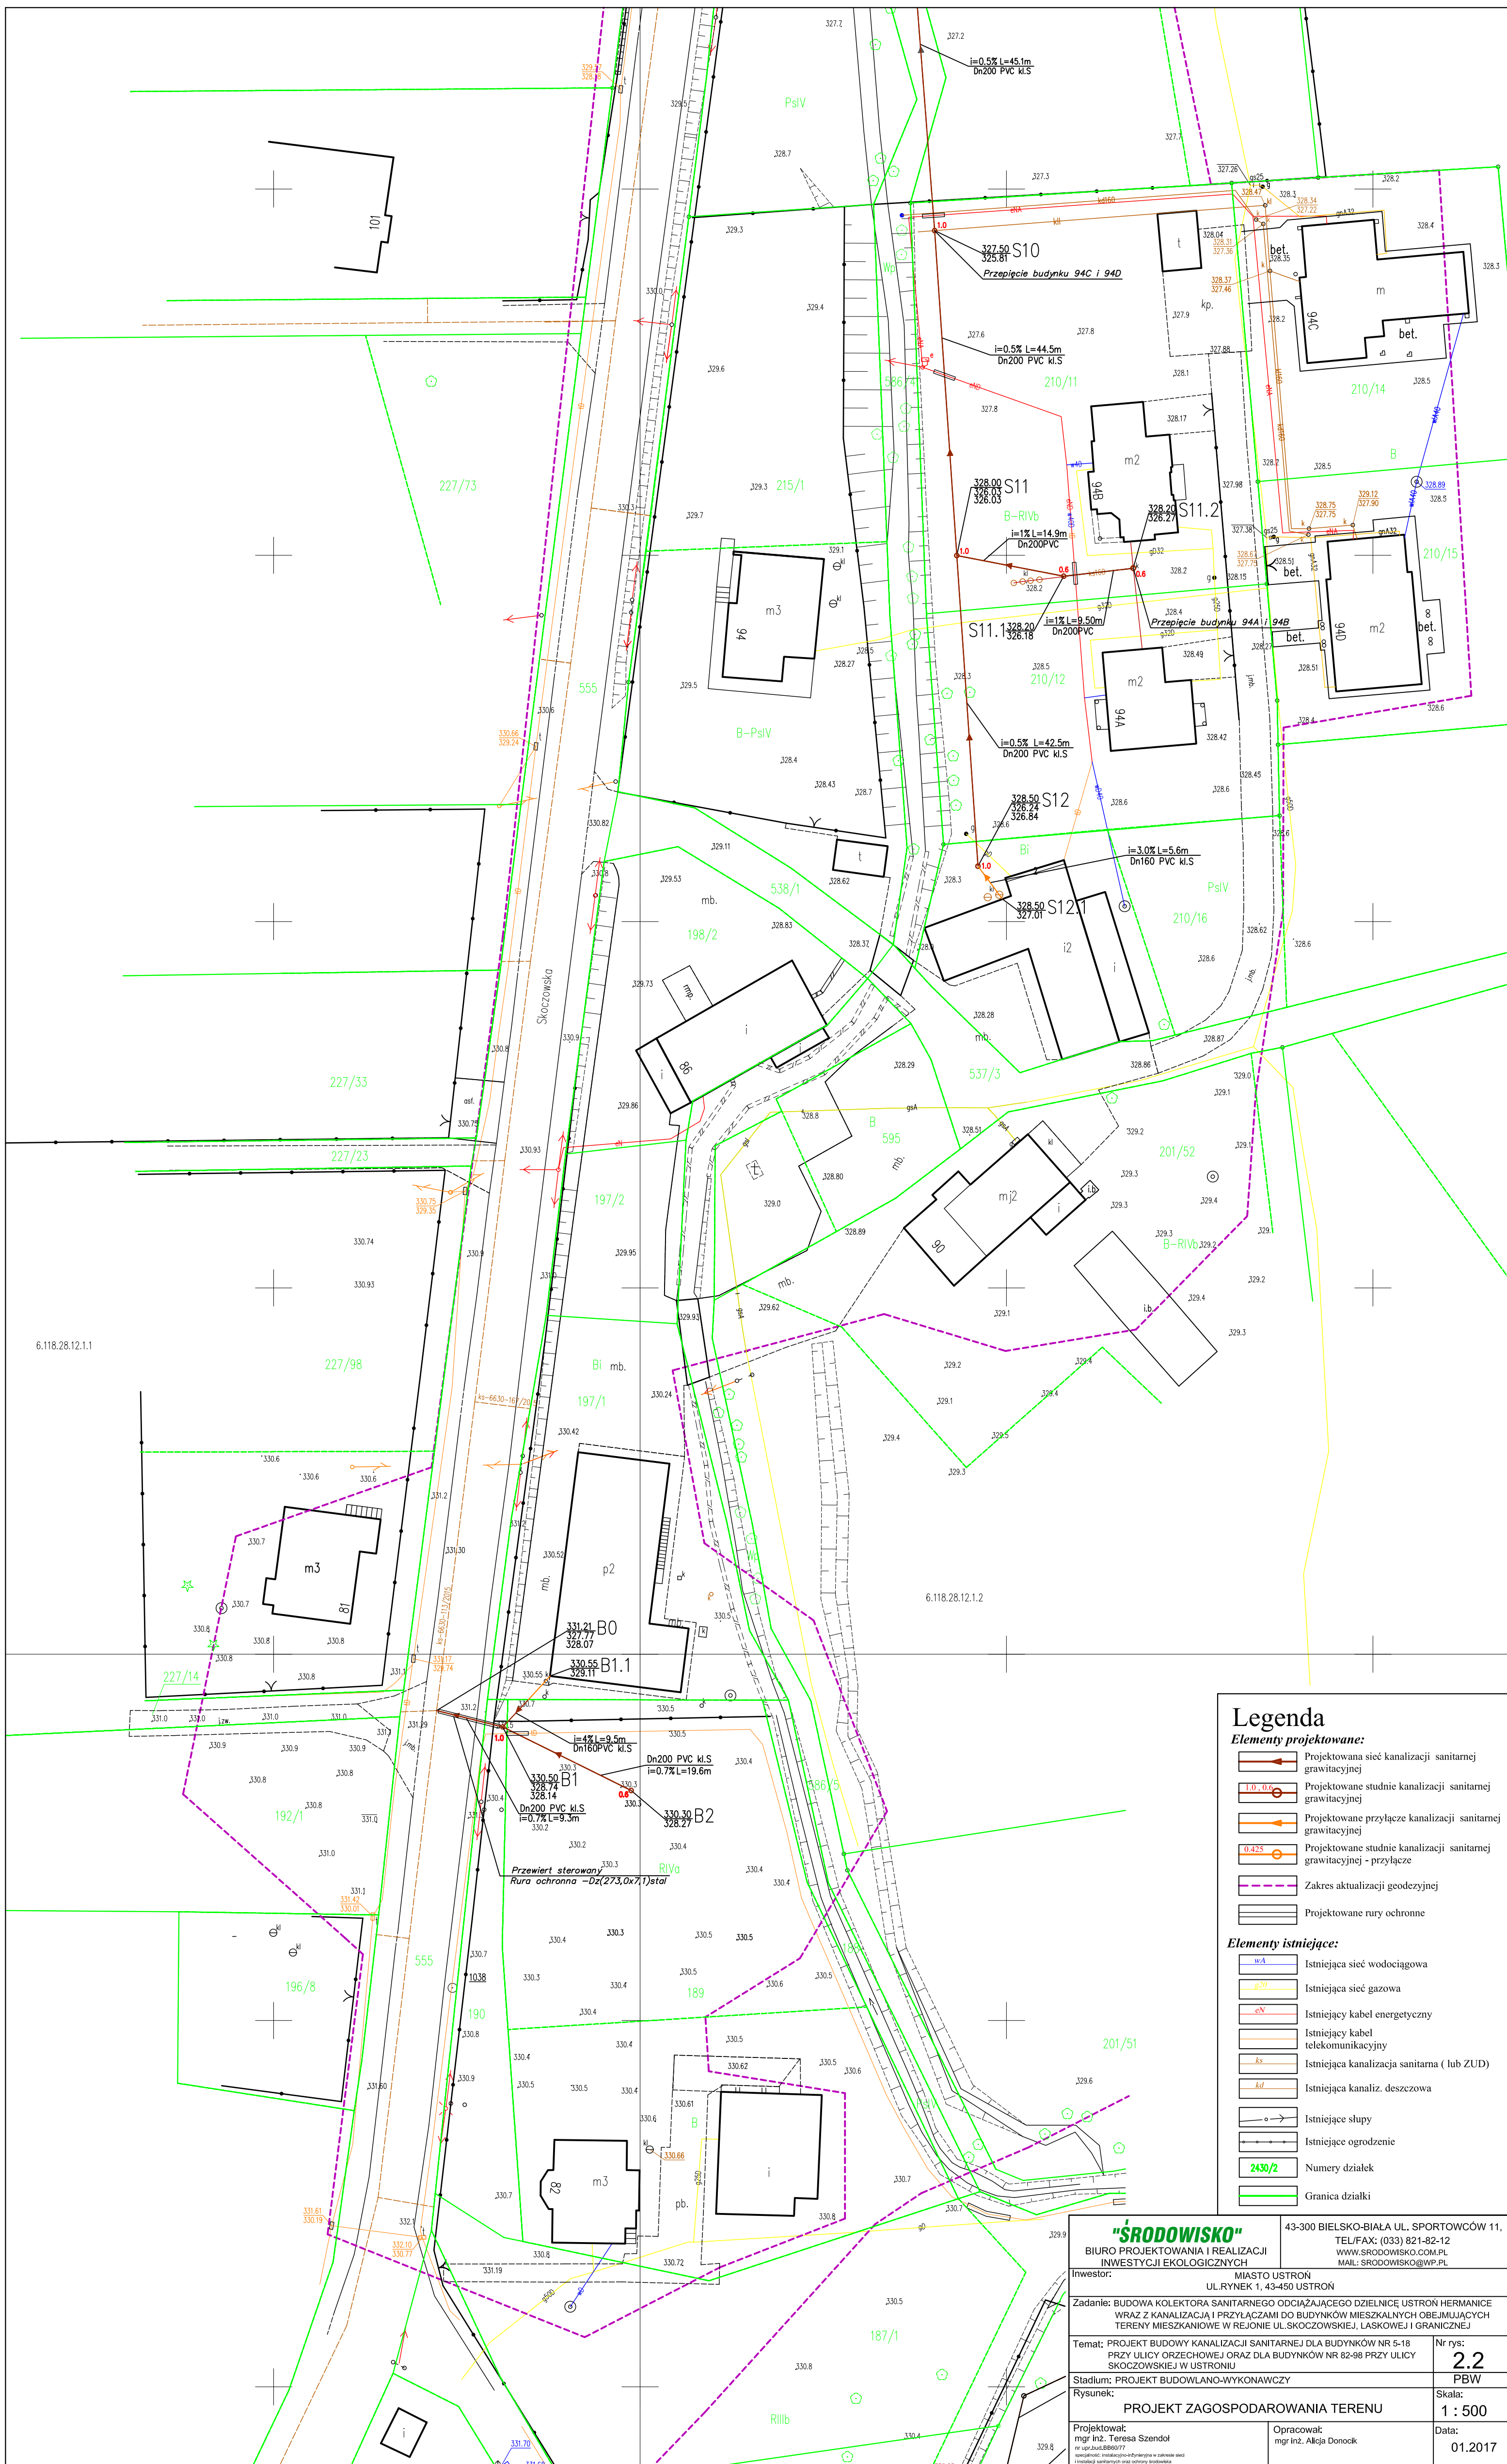
 
 
 
 


 

Elementy projektowane:

- Elementy istniejące:**

- | | |
|---|---|
|  | Istniejąca sieć wodociągowa |
|  | Istniejąca sieć gazowa |
|  | Istniejący kabel energetyczny |
|  | Istniejący kabel telekomunikacyjny |
|  | Istniejąca kanalizacja sanitarna (lub ZUD) |
|  | Istniejąca kanaliz. deszczowa |
|  | Istniejące słupy |
|  | Istniejące ogrodzenie |
|  | Numery działek |
|  | Granica działki |

"ŚRODOWISKO"		43-300 BIELSKO-BIAŁA UL. SPORTOWCÓW 11, TEL/FAX: (033) 821-82-12 WWW.SRODOWISKO.PL MAIL: SRODOWISKO@WP.PL	
BIURO PROJEKTOWANIA I REALIZACJI INWESTYJCJI EKOLOGICZNYCH			
Inwestor:	MIASTO USTRON UL.RYNEK 1, 43-450 USTRON		
Zadanie: BUDOWA KOLEKTORA SANITARNEGO ODCIĄAJĄCEGO DZIELNICE USTRON HERMANIEC WRAZ Z KANALIZACJĄ I PRZYŁĄCZAMI DO BUDYNKÓW MIESZKAŃCZYCH OBJĘTYCH CZĘŚCIĄ TERENY MIESZKAŃKOWE W REJONIE UL.SKOCZOWSKIEJ, ŁASKOWEJ I GRANICZNEJ			
Temat: PROJEKT BUDOWY KANALIZACJI I SANITARNEJ DLA BUDYNKÓW NR 5-18 PRZY ULICY ORZECHOWEJ ORAZ DLA BUDYNKÓW NR 82-98 PRZY ULICY SKOCZOWSKIEJ W USTRONIU		Nr rys:	2.2
Stadium: PROJEKT BUDOWANO-WYKONAWCZY		PBW	
Rysunek:	PROJEKT ZAGOSPODARAWANIA TERENU		Skala: 1 : 500
Projektował: mgr Inż. Teresa Szendol nr uprawnień:B60677 sposóbem: samodzielnie wybitym w zakresie zadań i obszarach zawodowych nie objętych zawieszeniem		Opracował: mgr Inż. Aleksa Donocik	Data: 01.2017