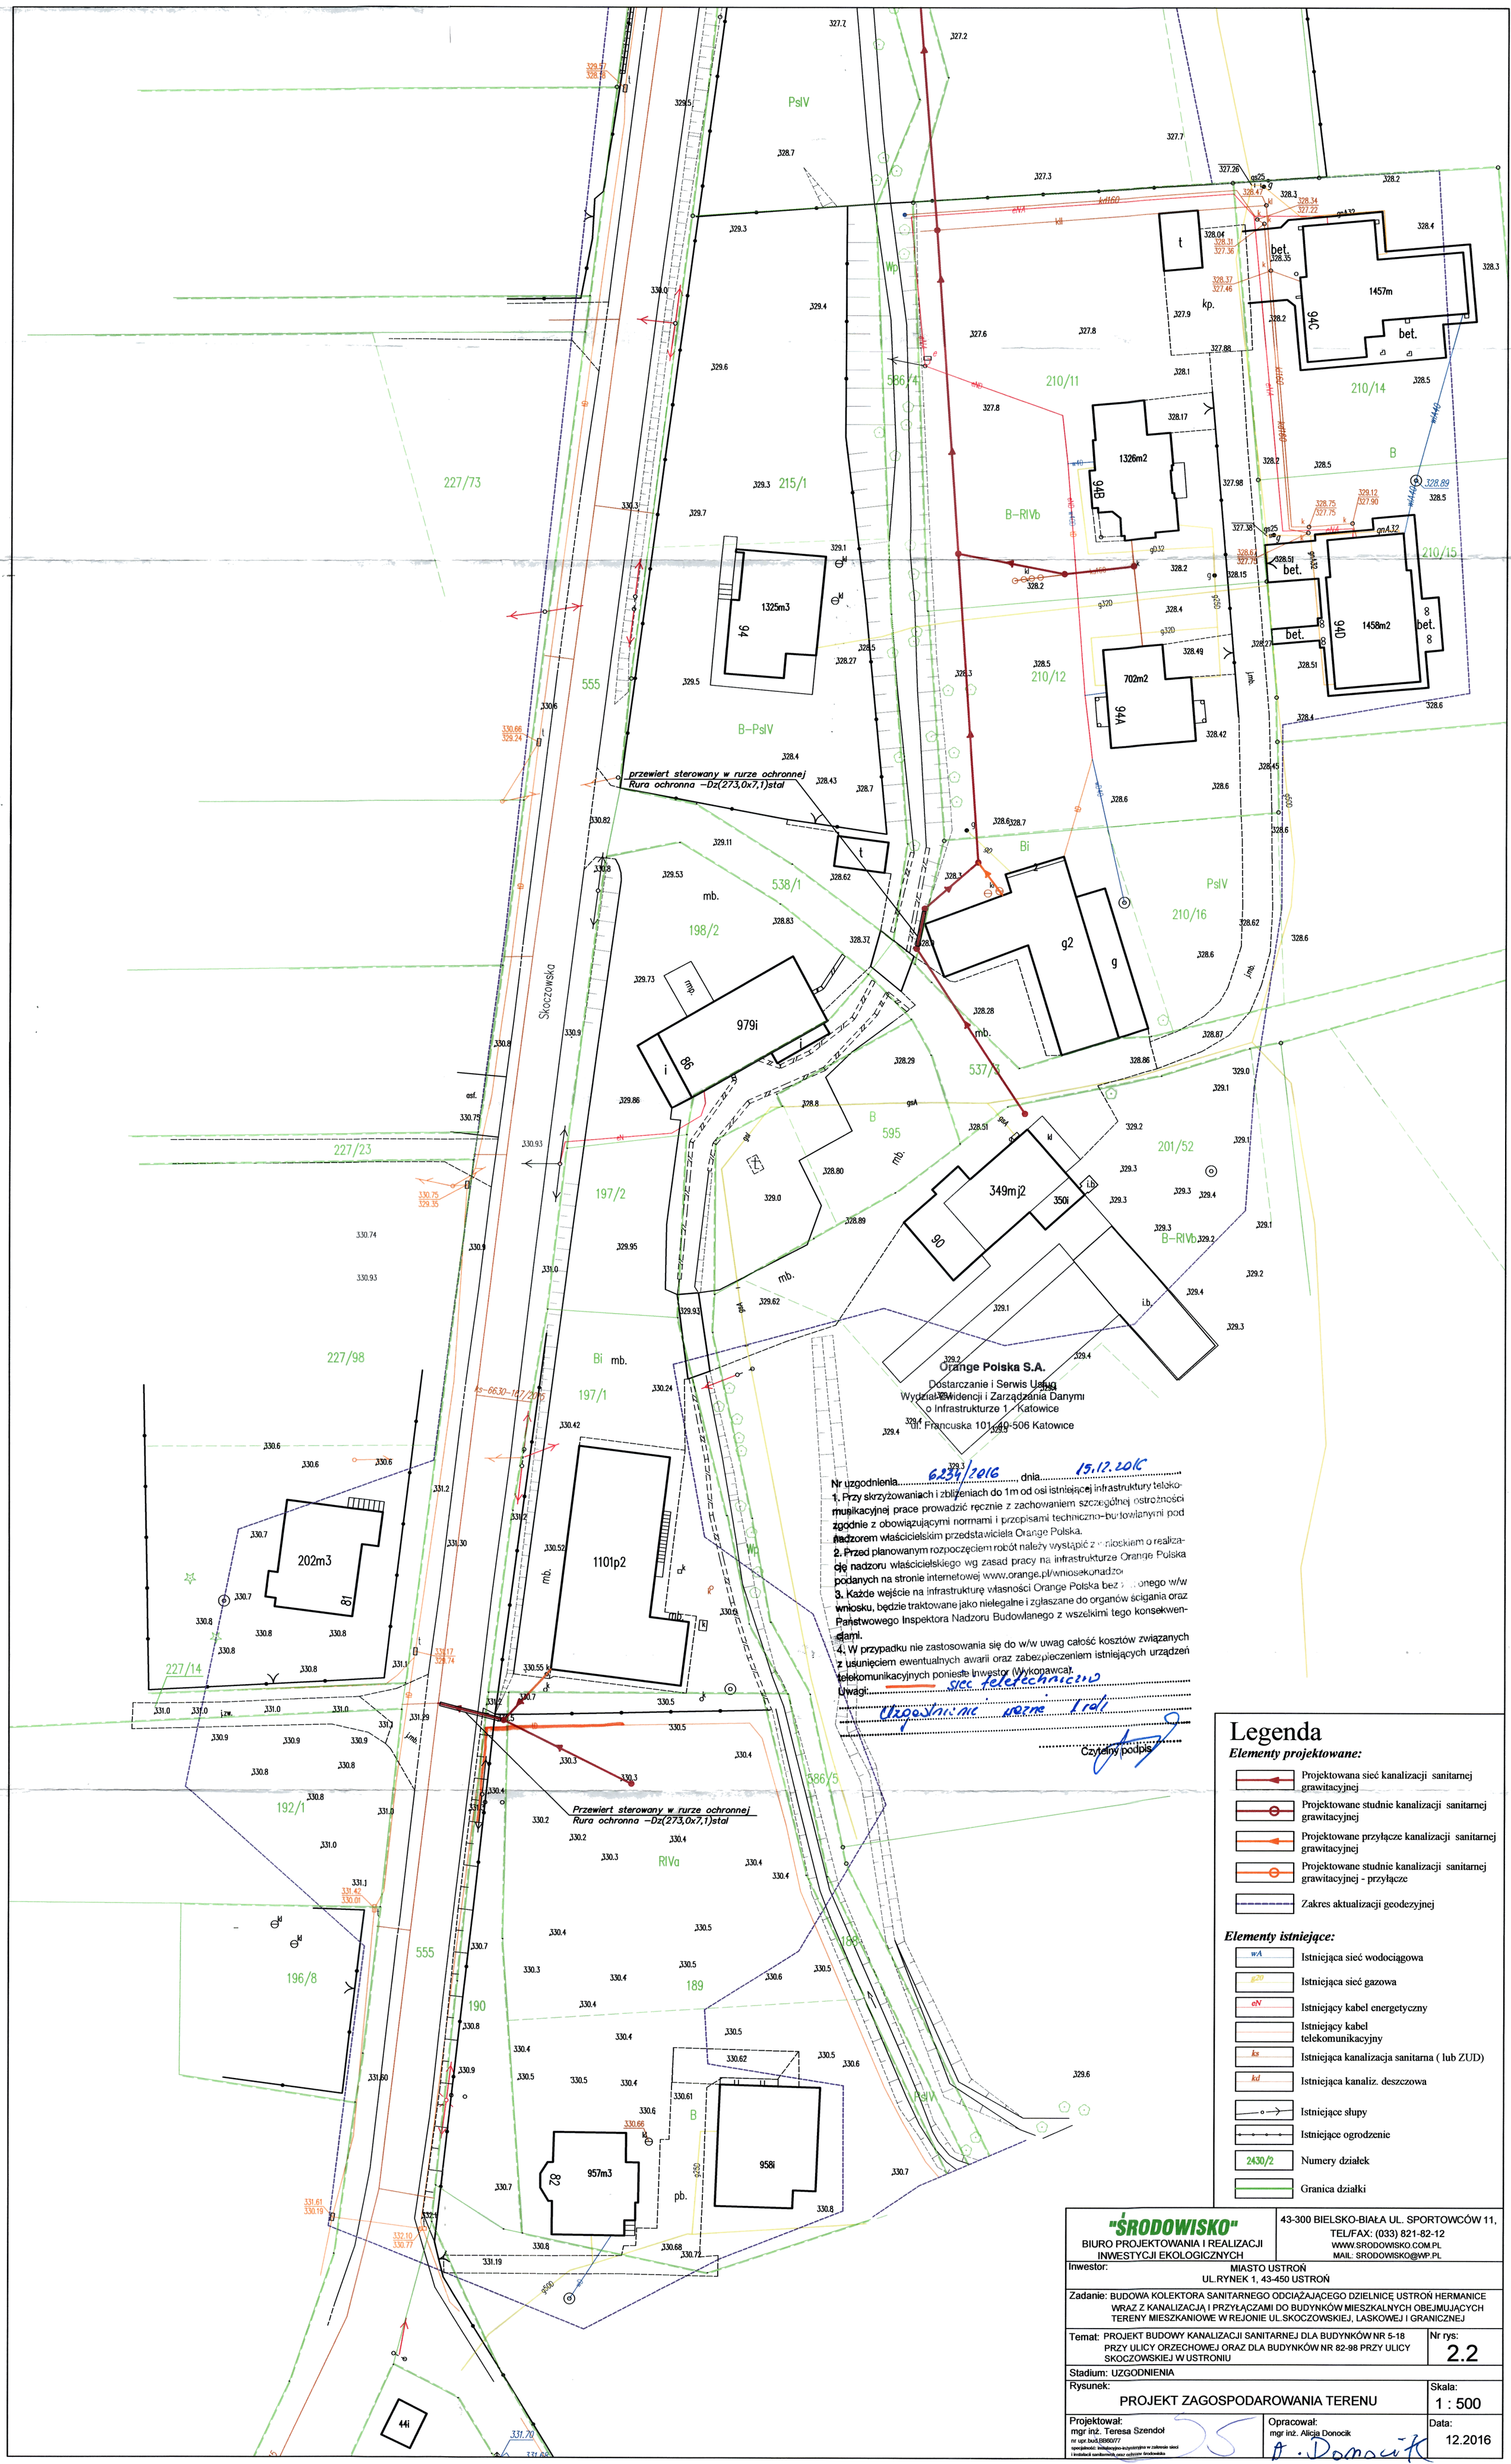
Skoczowska
przewiert sterowany w rurze ochronnej
Rura ochronna –Dz(273,0x7,1)stal
Przewiert sterowany w rurze ochronnej
Rura ochronna –Dz(273,0x7,1)stal
1457m
1326m2
1325m3
702m2
1458m2
979i
349mj2
1101p2
957m3
202m3
94C
94B
94
94D
94A
86
90
81
82
g2
g
210/11
210/14
210/15
210/16
210/12
215/1
227/73
555
227/23
227/98
227/14
197/2
197/1
198/2
538/1
537/3
595
586/4
586/5
192/1
196/8
190
189
201/52
B-PsIV
B-RIVb
RIVa
PsIV
Orange Polska S.A.
Dostarczanie i Serwis Usług
Wydział Ewidencji i Zarządzania Danymi
o Infrastrukturze 1 - Katowice
ul. Francuska 101, 40-506 Katowice
Nr uzgodnienia 6234/2016, dnia 15.12.2016
1. Przy skrzyżowaniach i zbliżeniach do 1m od osi istniejącej infrastruktury telekomunikacyjnej prace prowadzić ręcznie z zachowaniem szczególnej ostrożności zgodnie z obowiązującymi normami i przepisami techniczno-budowlanymi pod nadzorem właścicielskim przedstawiciela Orange Polska.
2. Przed planowanym rozpoczęciem robót należy wystąpić z wnioskiem o realizację nadzoru właścicielskiego wg zasad pracy na infrastrukturze Orange Polska podanych na stronie internetowej www.orange.pl/wniosekonadzor
3. Każde wejście na infrastrukturę własności Orange Polska bez wyrażonego w/w wniosku, będzie traktowane jako nielegalne i zgłaszane do organów ścigania oraz Państwowego Inspektora Nadzoru Budowlanego z wszelkimi tego konsekwencjami.
4. W przypadku nie zastosowania się do w/w uwag całość kosztów związanych z usunięciem ewentualnych awarii oraz zabezpieczeniem istniejących urządzeń telekomunikacyjnych poniesie Inwestor (Wykonawca).
Uwagi: sieć teletechniczna
Uzgodnienie ważne 1 rok
Czytelny podpis
Legenda
Elementy projektowane:
Projektowana sieć kanalizacji sanitarnej grawitacyjnej
Projektowane studnie kanalizacji sanitarnej grawitacyjnej
Projektowane przyłącze kanalizacji sanitarnej grawitacyjnej
Projektowane studnie kanalizacji sanitarnej grawitacyjnej - przyłącze
Zakres aktualizacji geodezyjnej
Elementy istniejące:
wA Istniejąca sieć wodociągowa
g20 Istniejąca sieć gazowa
eN Istniejący kabel energetyczny
Istniejący kabel telekomunikacyjny
ks Istniejąca kanalizacja sanitarna (lub ZUD)
kd Istniejąca kanaliz. deszczowa
Istniejące słupy
Istniejące ogrodzenie
2430/2 Numery działek
Granica działki
"ŚRODOWISKO"
BIURO PROJEKTOWANIA I REALIZACJI INWESTYCJI EKOLOGICZNYCH
43-300 BIELSKO-BIAŁA UL. SPORTOWCÓW 11,
TEL/FAX: (033) 821-82-12
WWW.SRODOWISKO.COM.PL
MAIL: SRODOWISKO@WP.PL
Inwestor: MIASTO USTROŃ
UL.RYNEK 1, 43-450 USTROŃ
Zadanie: BUDOWA KOLEKTORA SANITARNEGO ODCIĄŻAJĄCEGO DZIELNICĘ USTROŃ HERMANICE WRAZ Z KANALIZACJĄ I PRZYŁĄCZAMI DO BUDYNKÓW MIESZKALNYCH OBEJMUJĄCYCH TERENY MIESZKANIOWE W REJONIE UL.SKOCZOWSKIEJ, LASKOWEJ I GRANICZNEJ
Temat: PROJEKT BUDOWY KANALIZACJI SANITARNEJ DLA BUDYNKÓW NR 5-18 PRZY ULICY ORZECHOWEJ ORAZ DLA BUDYNKÓW NR 82-98 PRZY ULICY SKOCZOWSKIEJ W USTRONIU
Nr rys: 2.2
Stadium: UZGODNIENIA
Rysunek: PROJEKT ZAGOSPODAROWANIA TERENU
Skala: 1 : 500
Projektował: mgr inż. Teresa Szendoł
nr upr.bud.BB60/77
specjalność: instalacyjno-inżynieryjna w zakresie sieci i instalacji sanitarnych oraz ochrony środowiska
Opracował: mgr inż. Alicja Donocik
Data: 12.2016