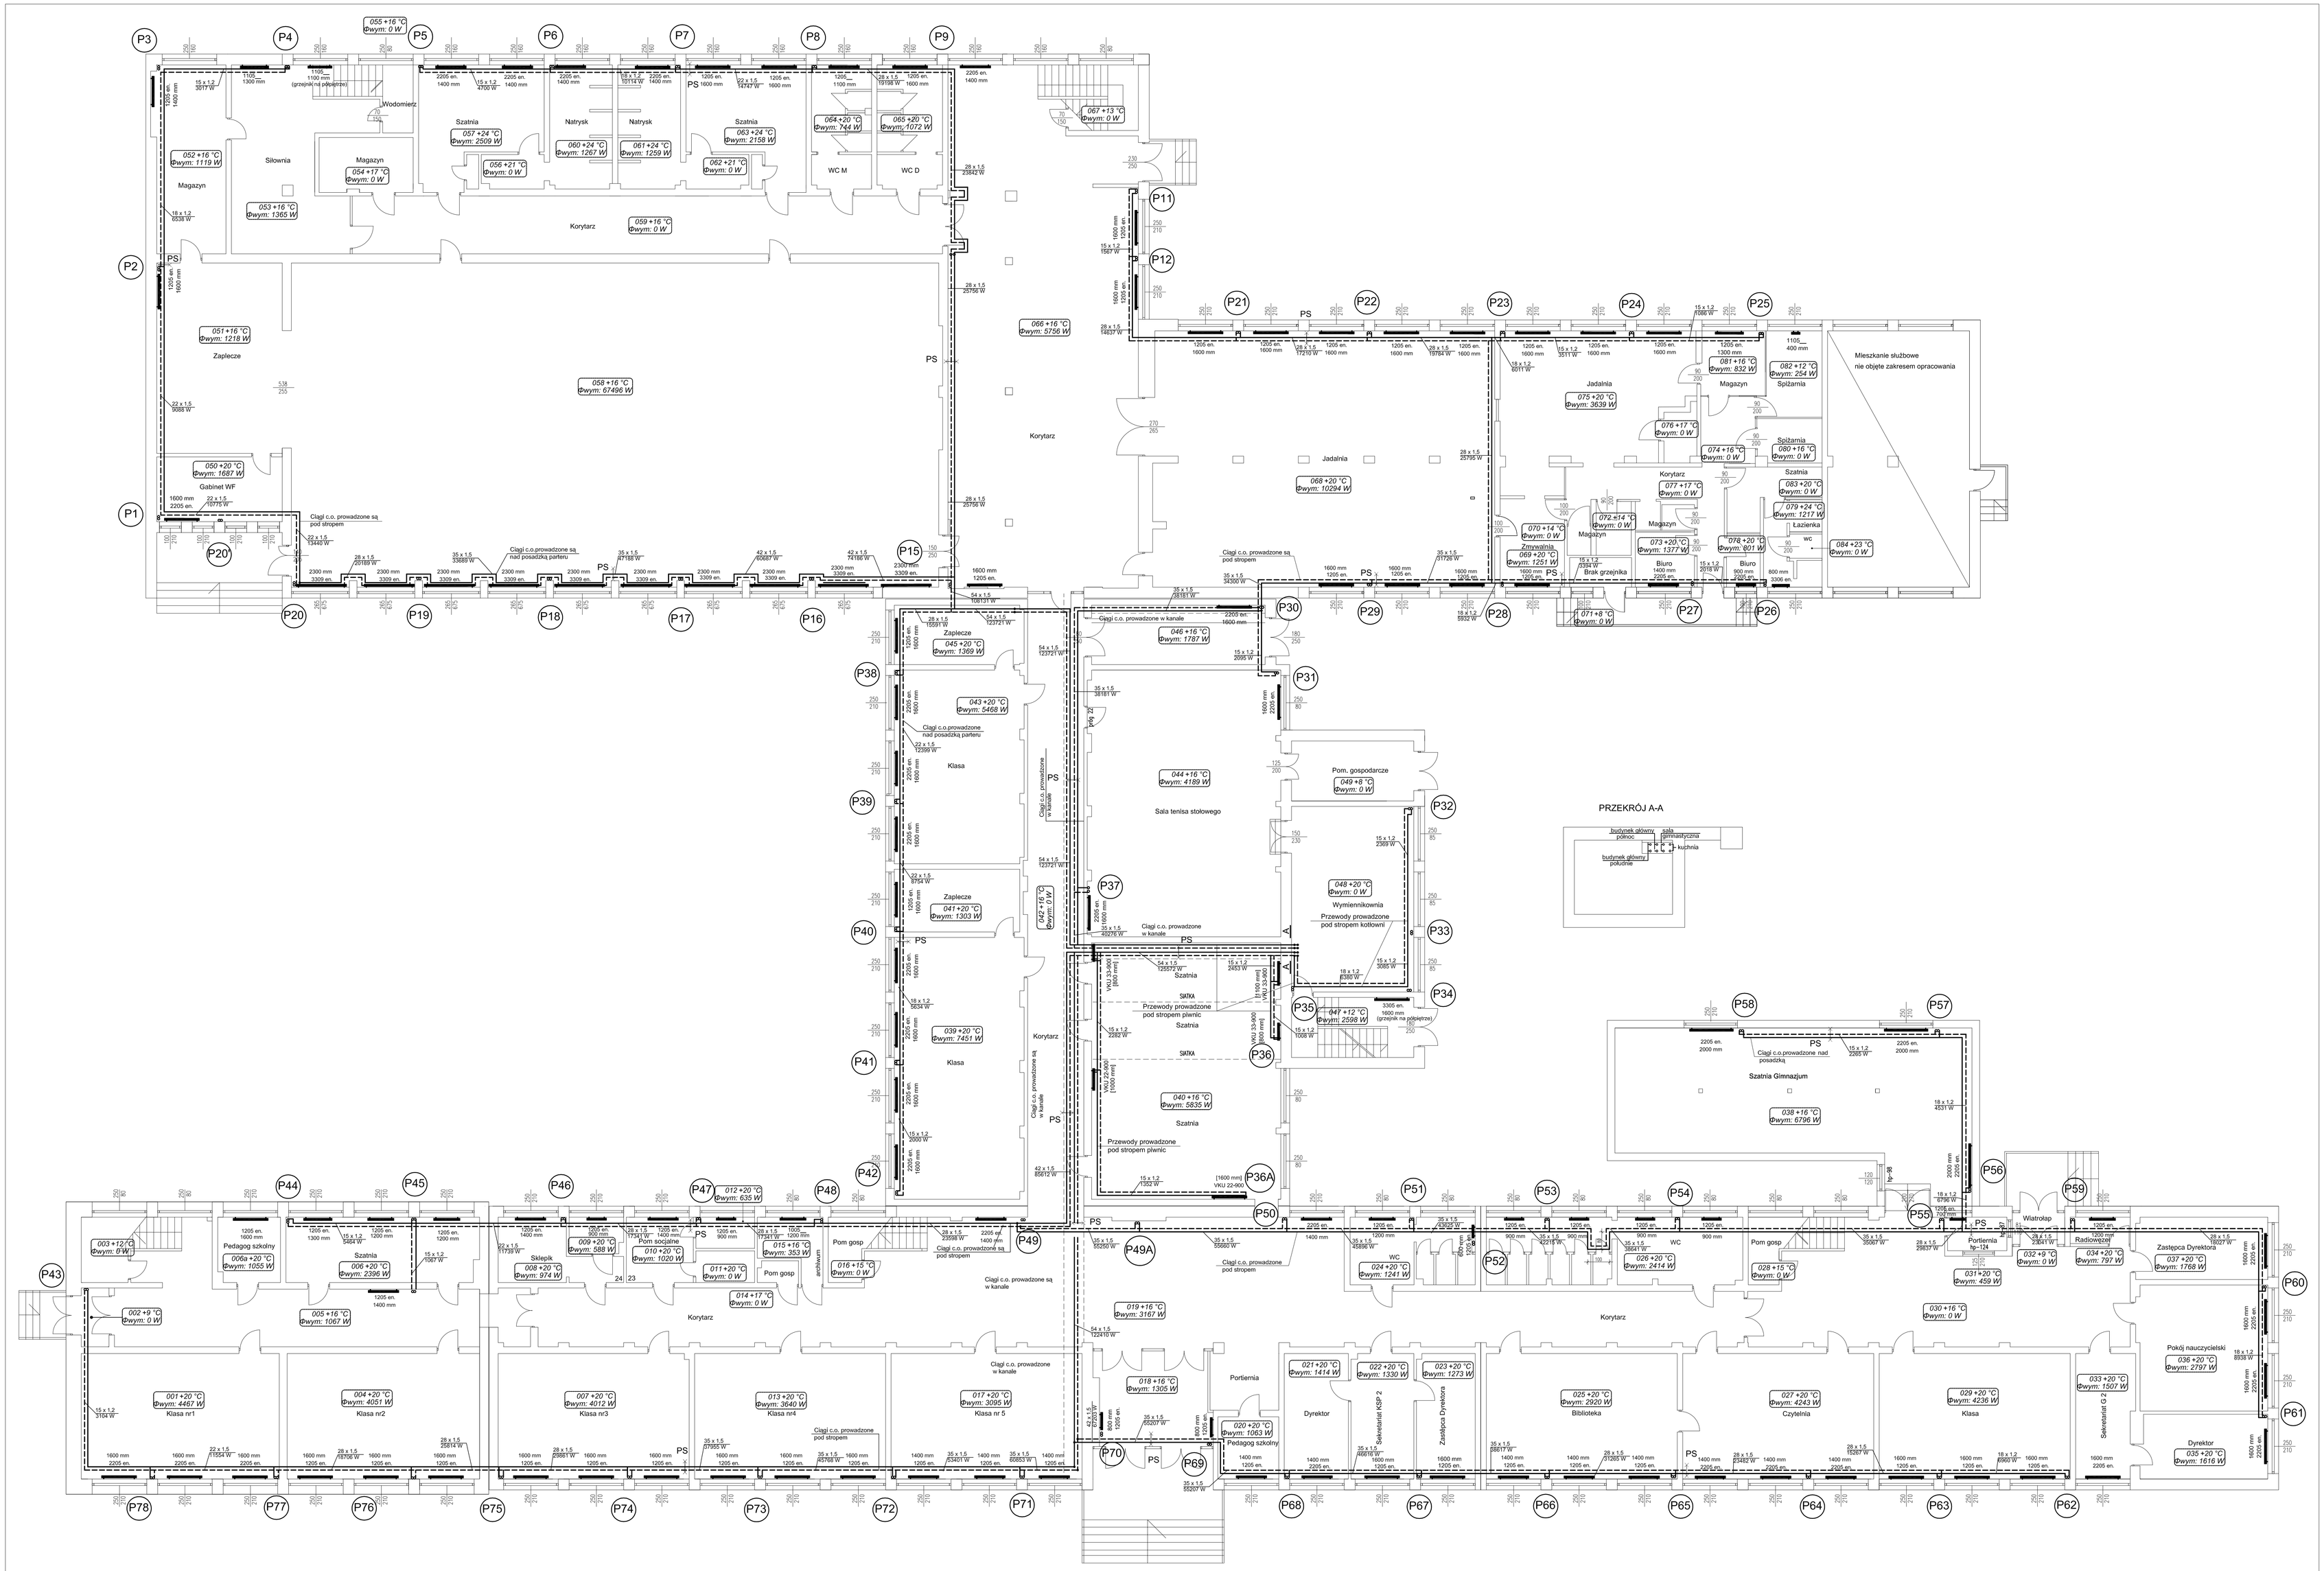

OZNACZENIA:

- 1400 mm / 2205 en. — proj. grzejniki płytowe
- VKU 33-900 [800 mm] — istniejące, grzejniki płytowe
- P1 — proj. piony c. o.
- proj. przewody c. o.
- PS — punkty satałe

Projektował	mgr inż. Agnieszka Dawid			MAP/0617 IPBS/15 inż. sanit.		12.2016	Pracownia	TW2
Opracował	Nadzorujący		Projekt		Data		Stadium	PW
Sprawdził				Nr uprawnień budowlanych			Skala	1:100
Kier. Prac.	Stanisław Rusek					12.2016		

Inwestor: Miasto Ustroń 43-450 Ustroń, ul.Rynek 1

Adres inwestycji: 43-450 Ustroń, ul. Daszyńskiego 31 dz. ewid. 4372, 4454 obr. 004

Nazwa: **Projekt wykonawczy wymiany instalacji c.o. w budynku Szkoły Podstawowej nr 2 i Gimnazjum nr 2 w Ustroniu**

Branża: INSTALACJE SANITARNE

Nazwa rysunku: **RZUT PARTERU**

Nr rys. **J.1530 - 02**

BIURO PROJEKTOWO - USŁUGOWE " INPRO " Spółka z o.o.