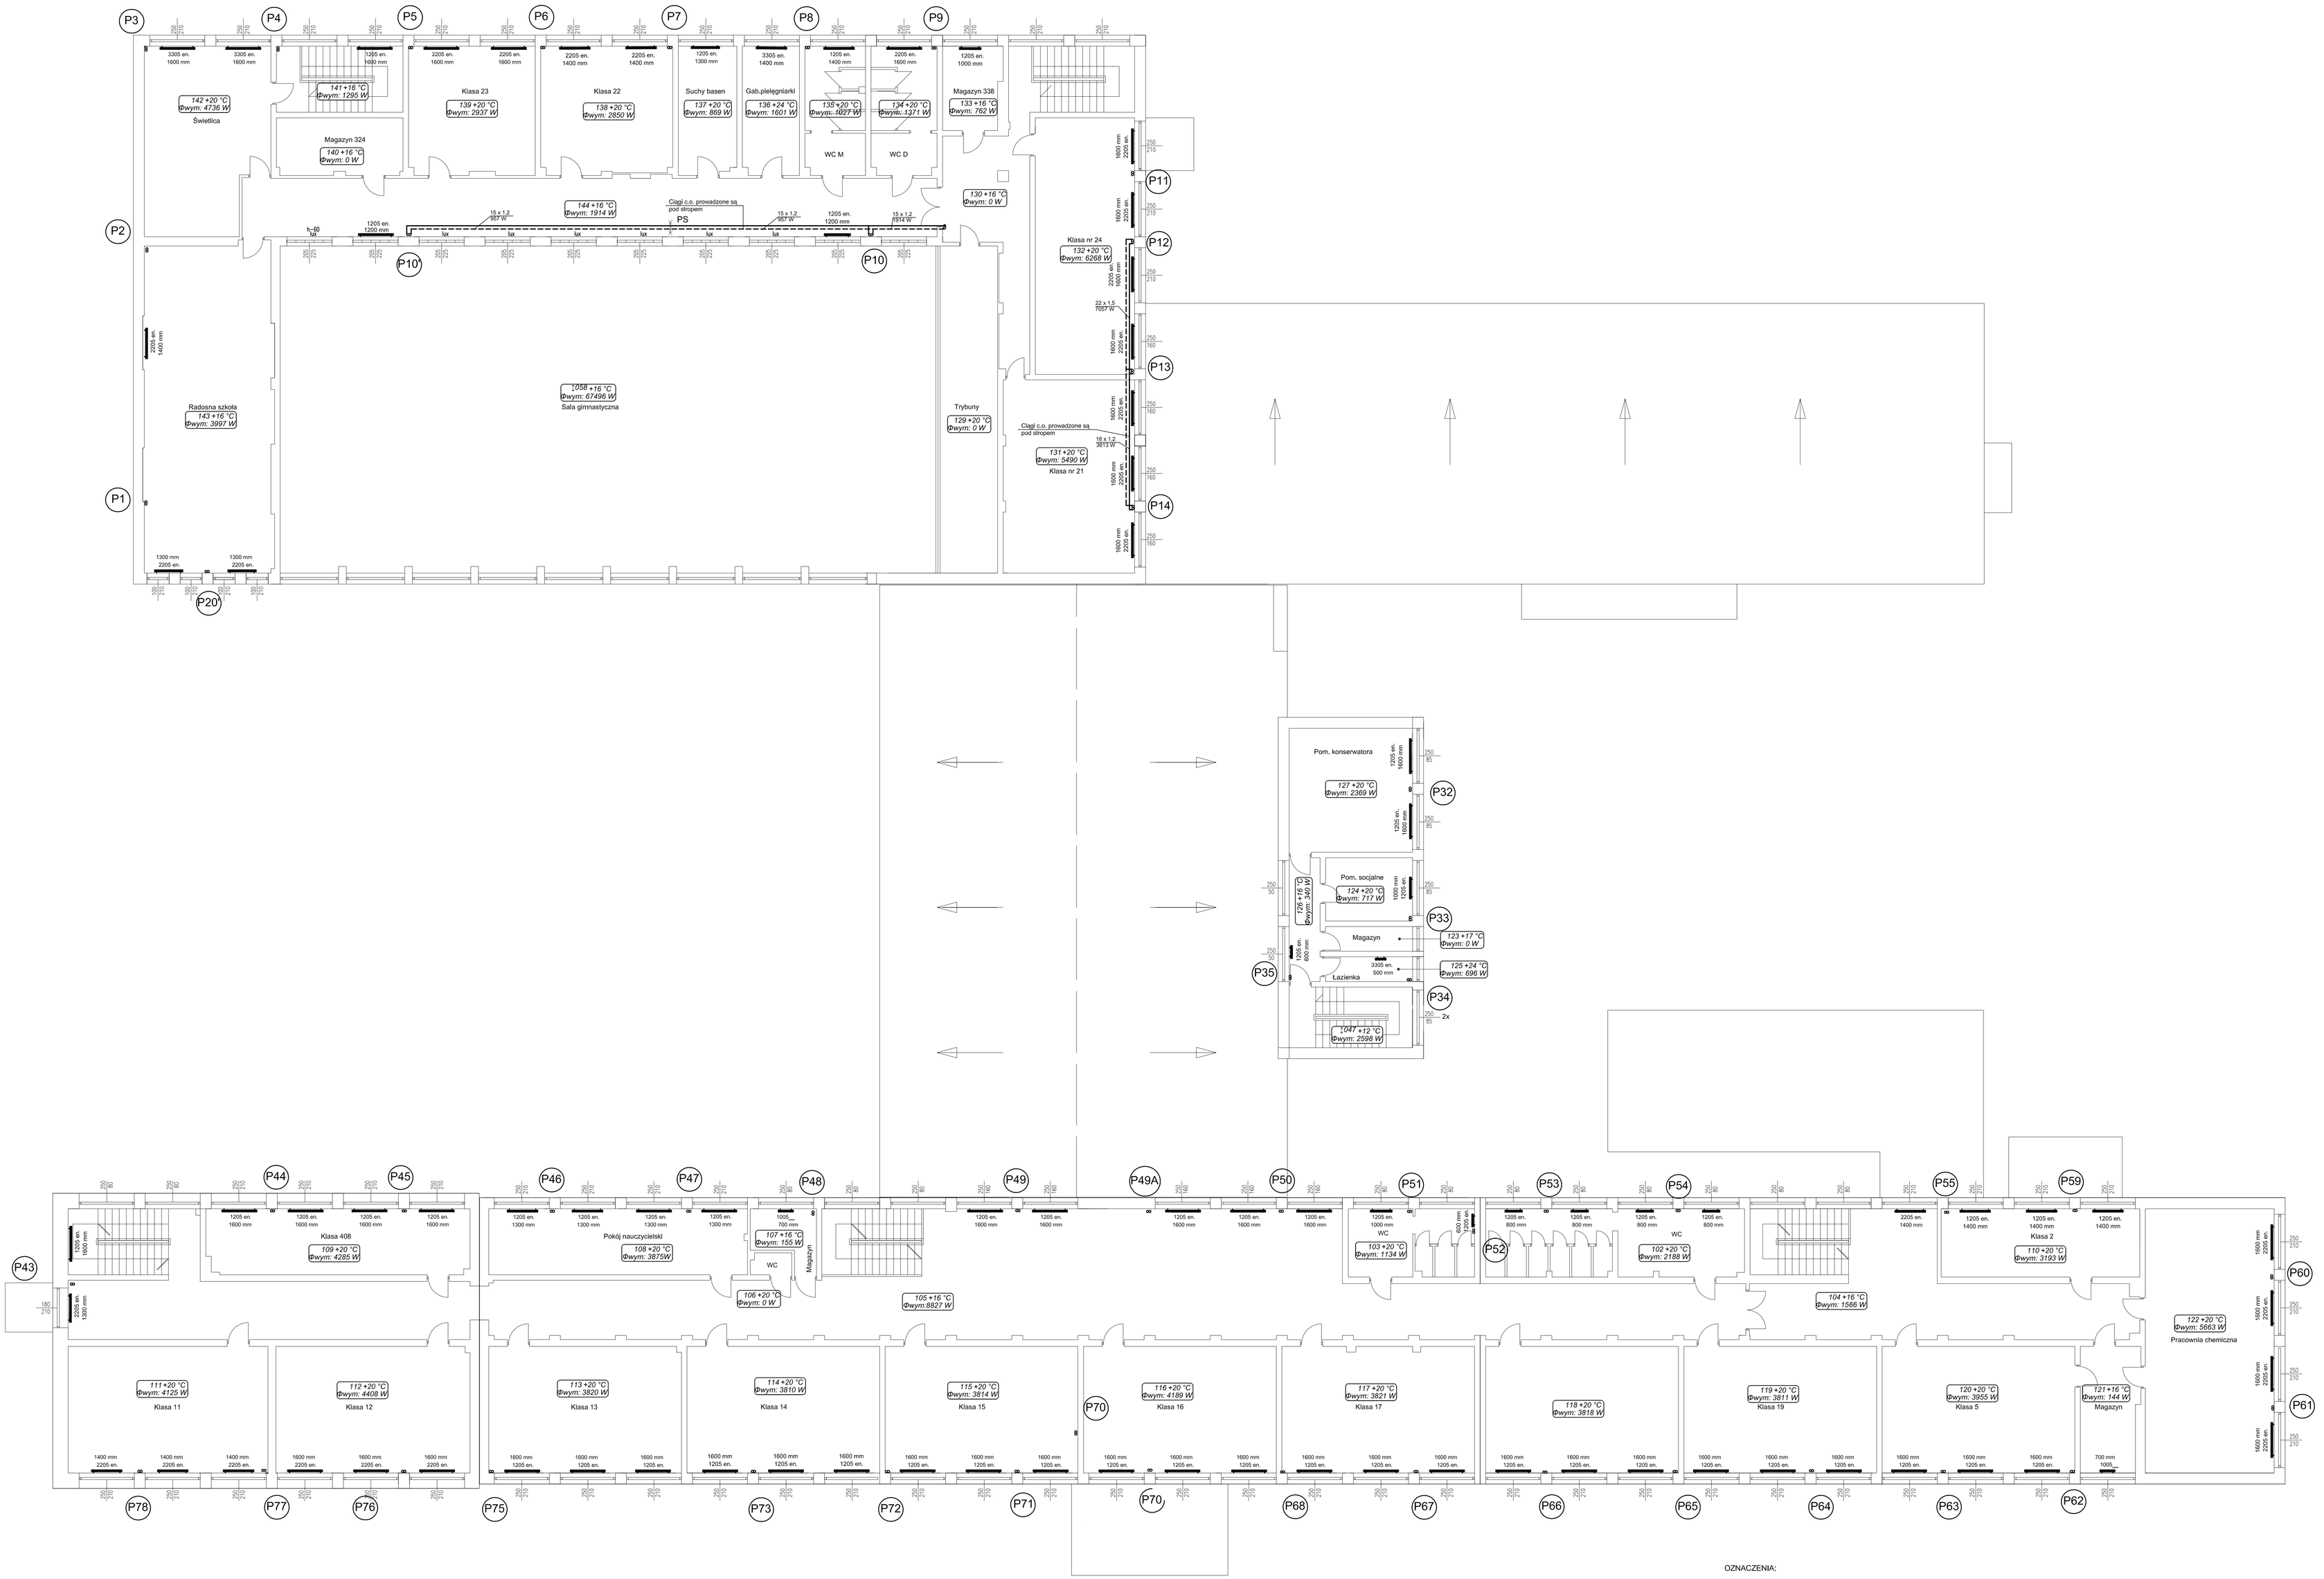

OZNACZENIA:

1400 mm / 2205 en. — proj. grzejniki płytowe

P1 — proj. płony c. o.

proj. przewody c. o.

PS — punkty satałe

Projektował	mgr inż. Agnieszka Dawid	Podpis		MAP0617 PBB/15 inst. sanit.	Data	12.2016	Pracownia	TW2
Opracował	Nazwisko						Stadium	PW
Sprawdził						12.2016	Skala	1:100
Kier. Prac.	Stanisław Rusek			Nr uprawnień i specjalność			Branża / Nazwa rysunku :	INSTALACJE SANITARNE RZUT PIĘTRA I

Inwestor : Miasto Ustroń 43-450 Ustroń, ul.Rynek 1

Adres inwestycji: 43-450 Ustroń, ul. Daszyńskiego 31 dz. ewid. 4372, 4404 obr. 004

Nazwa : **Projekt wykonawczy wymiany instalacji c.o. w budynku Szkoły Podstawowej nr 2 i Gimnazjum nr 2 w Ustroniu**

Nr rys. **J.1530 - 03**

BIURO PROJEKTOWO - USŁUGOWE " INPRO " Spółka z o.o.