

Ustroń, 24.08.2016r.

IGG.7230.1.00149.2016

POSTANOWIENIE

Na podstawie art. 43 ustawy z dnia 21 marca 1985 r. o drogach publicznych (j. t. Dz. U. 2015r. poz. 460 ze zm.) oraz art. 106 ustawy z 14 czerwca 1960r. Kodeks postępowania administracyjnego (t. j. Dz. U. z 2016r., poz. 23 ze zm.),

po rozpatrzeniu

wniosku z dnia 22.08.2016r. złożonego przez Panią **Dominikę Stula-Nankiewicz** prowadzącą działalność gospodarczą pod nazwą **Studio Projektowe „SP” Dominika Stula-Nankiewicz** z siedzibą **44-218 Rybnik, ul. Kwiatowa 6**, która działa w imieniu **Miasta Ustroń, 43-450 Ustroń, ul. Rynek 1**, w sprawie uzgodnienia modernizowanego placu zabaw na terenie działki nr 2053/38 oraz w części na działkach nr 4844/18 i 4853/44, w Ustroniu (obręb Ustroń) od strony pasa drogowego dróg gminnych ul. Akacjowej i ul. Lipowej.

opiniuję pozytywnie

projekt koncepcji zagospodarowania dla inwestycji polegającej na modernizacji placu zabaw na terenie parceli nr 2053/38, 4844/18 i 4853/44 przy ul. Akacjowej i ul. Lipowej w Ustroniu.

Pouczenie

Na niniejsze postanowienie służy stronie prawo wniesienia zażalenia do Samorządowego Kolegium Odwoławczego w Bielsku – Białej w terminie 7 dni od daty jego otrzymania za pośrednictwem Burmistrza Miasta Ustroń.


Otrzymuje :

- Wnioskodawca
- IGG a/a



z up. BURMISTRZA MIASTA
Jolanta Krzyewska-Gajny
zastępca burmistrza

KONCEPCJA skala 1:250

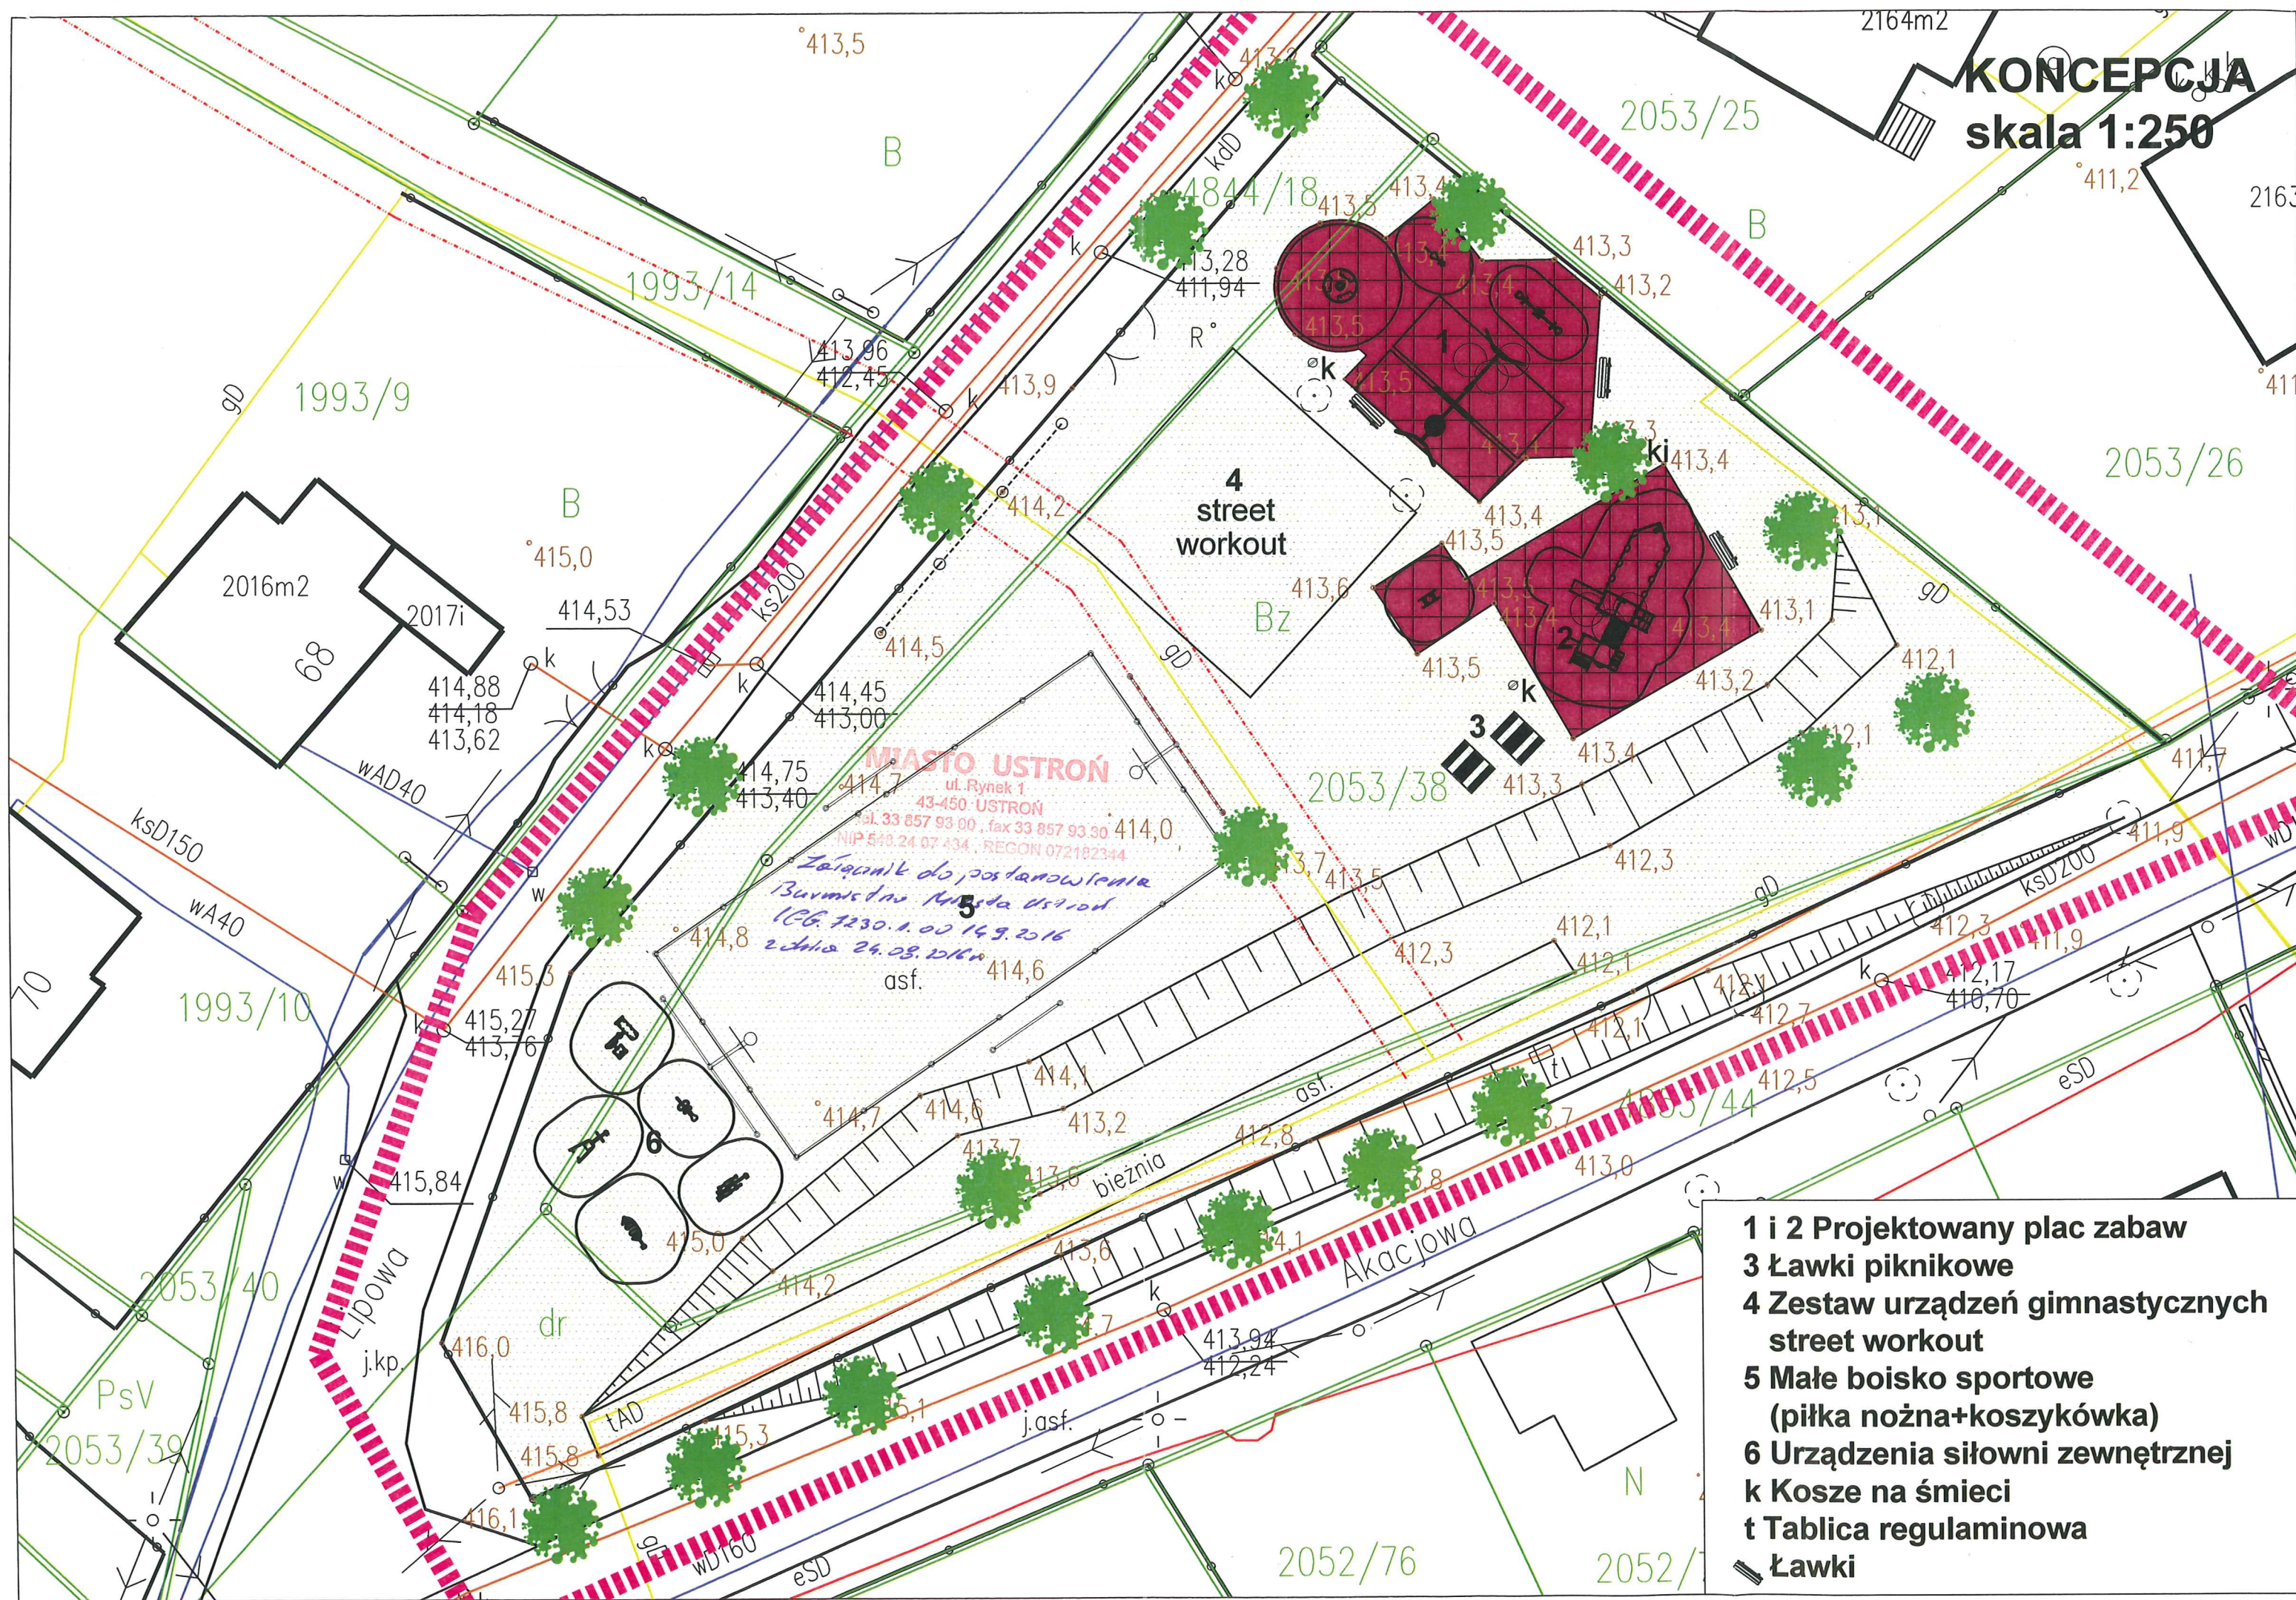

- 1 i 2 Projektowany plac zabaw
- 3 Ławki piknikowe
- 4 Zestaw urządzeń gimnastycznych street workout
- 5 Małe boisko sportowe (piłka nożna+koszykówka)
- 6 Urządzenia siłowni zewnętrznej
- k Kosze na śmieci
- t Tablica regulaminowa
- Ławki