

Modernizowany plac zabaw
na istniejących nawierzchniach

7 ławki piknikowe - 2 szt.

Zestaw urządzeń gimnastycznych
street workout

9 Małe boisko sportowe z piłkochwyłtami
(piłka nożna+koszykówka)

10-14 Urządzenia siłowni zewnętrznej

Kosze na śmieci

Tablica regulaminowa

Ławki


Istniejące piłkochwyłty

Projektowane piłkochwyłty

Istniejące ogrodzenie wraz z wejściami

Istniejące drzewa

Trawniki

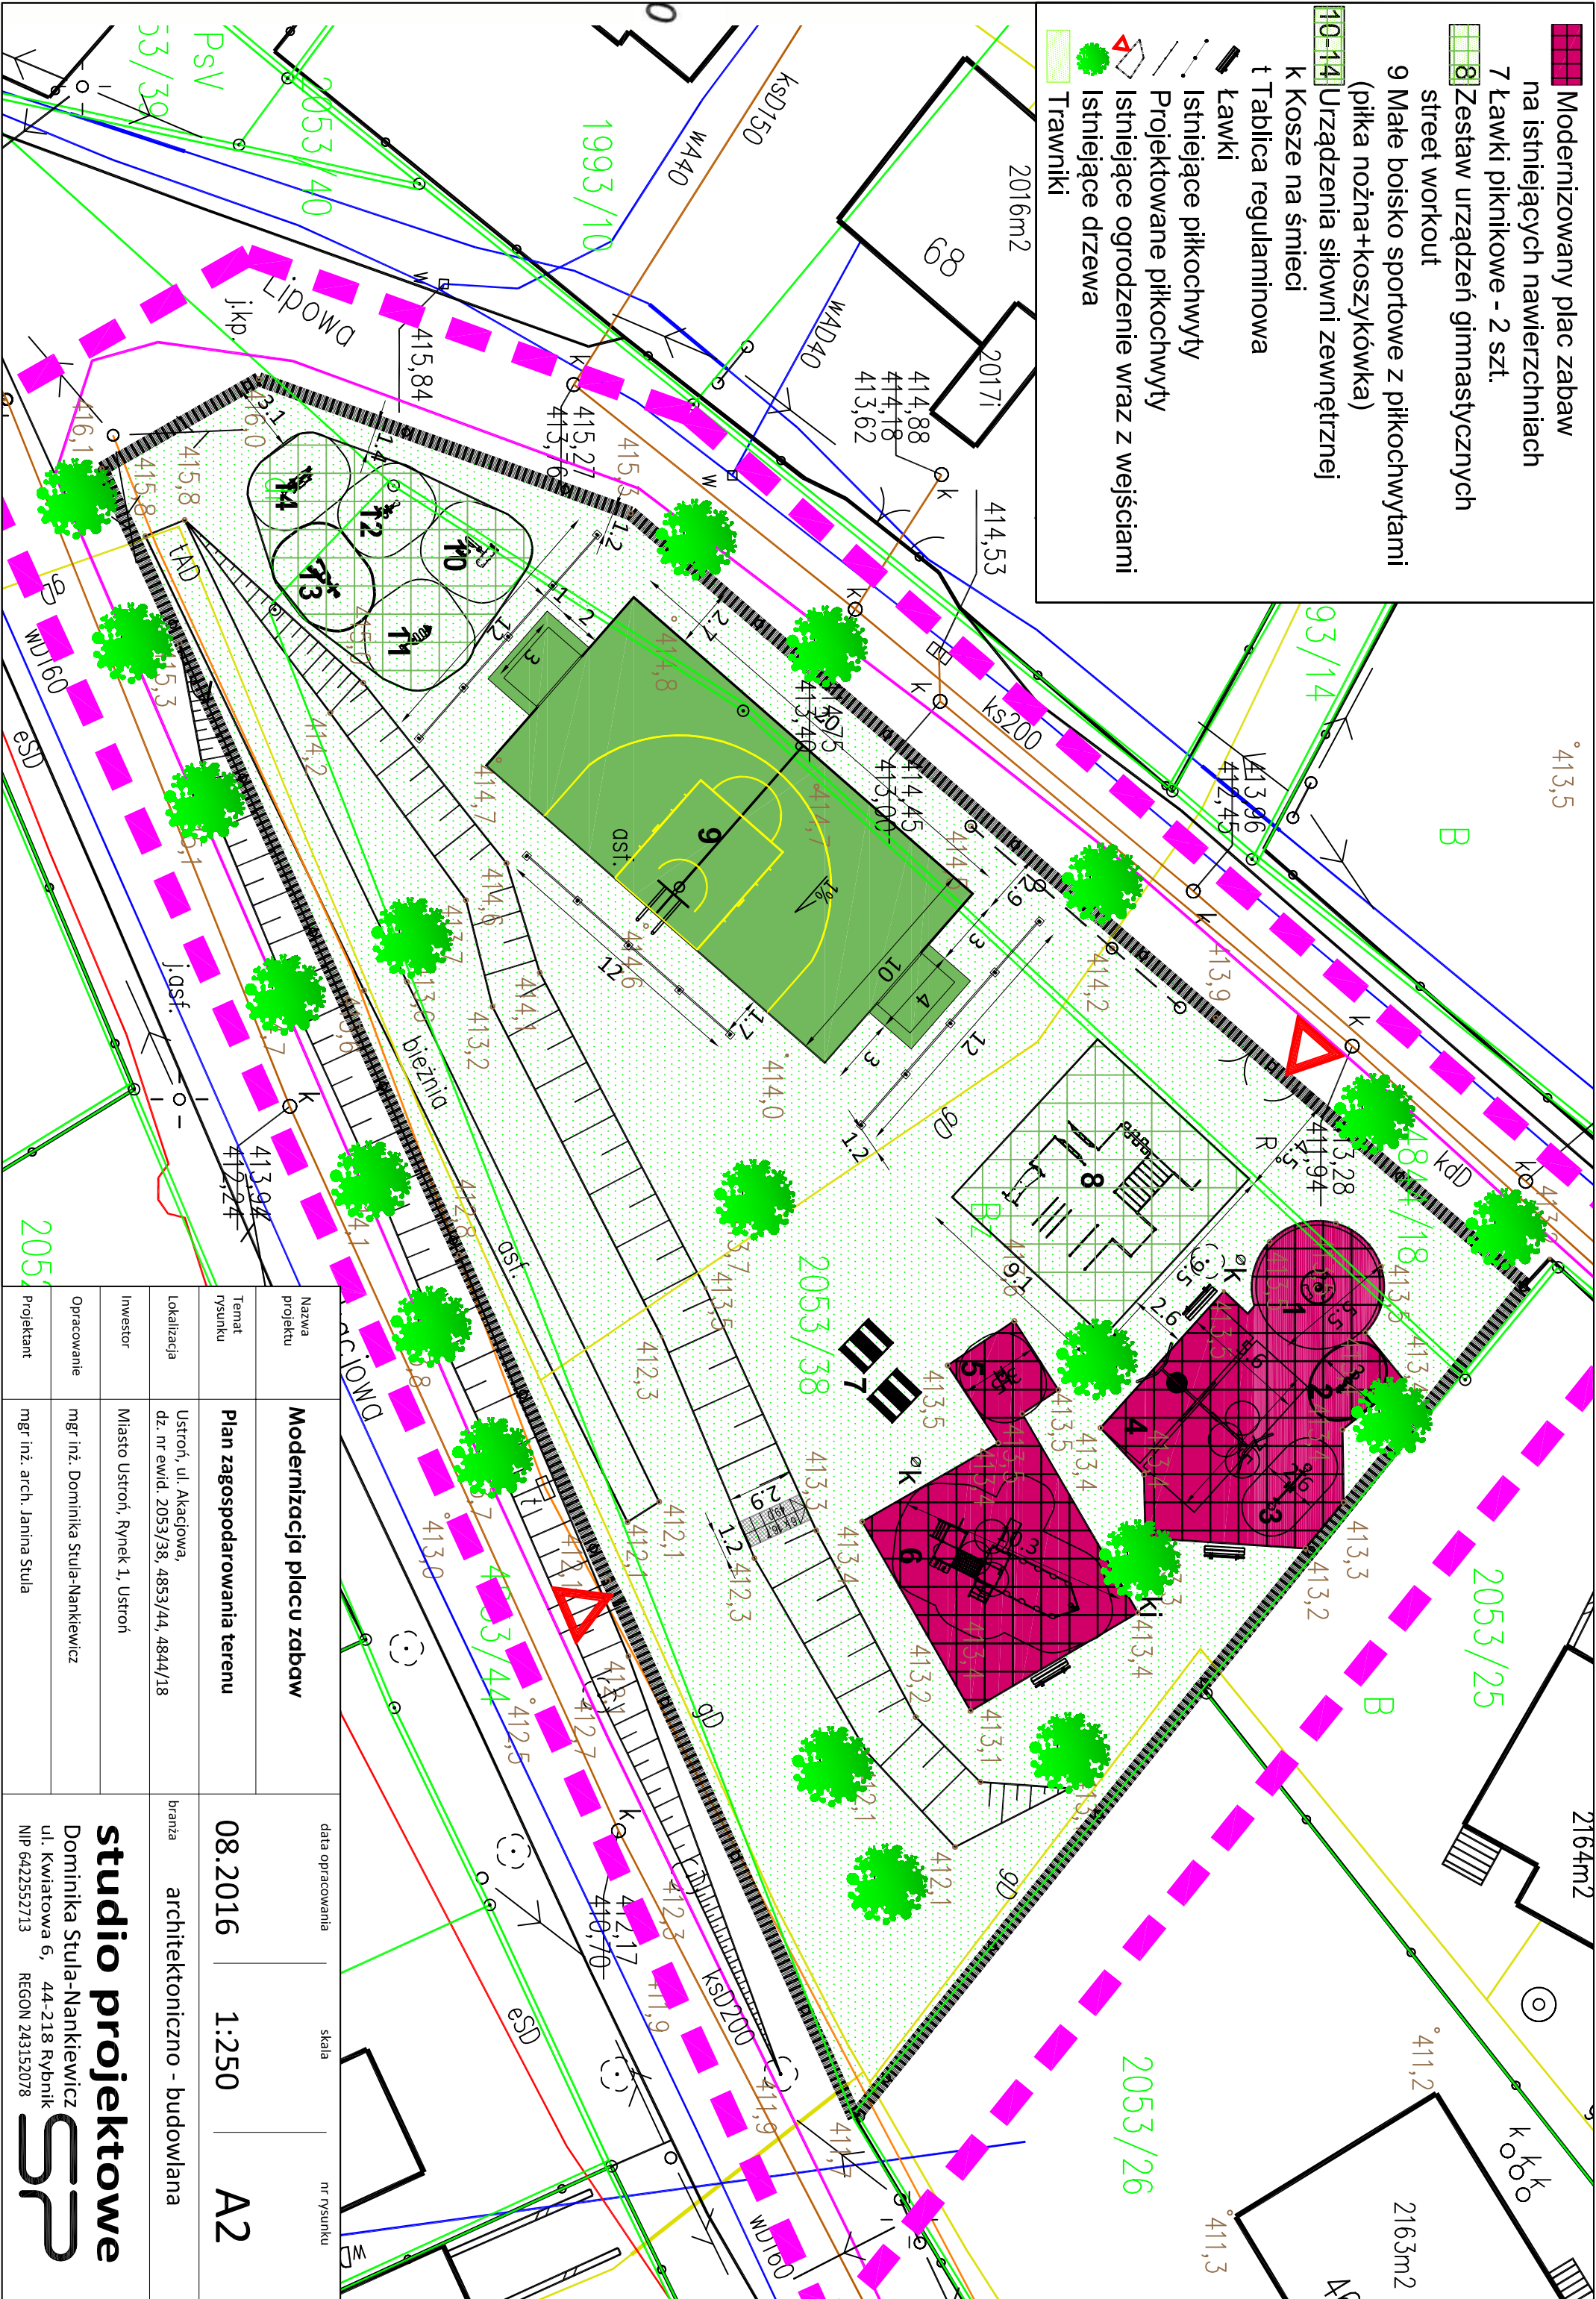

Nazwa projektu	Modernizacja placu zabaw	data opracowania		skala	nr rysunku
Temat rysunku	Plan zagospodarowania terenu	08.2016	1:250	A2	
Lokalizacja	Ustroń, ul. Akacjiowa, dz. nr ewid. 2053/38, 4853/44, 4844/18	branża architektoniczno - budowlana			
Inwestor	Miasto Ustroń, Rynek 1, Ustroń	studio projektowe Dominika Stula-Nankiewicz ul. Kwiatowa 6, 44-218 Rybnik NIP 6422552713 REGON 243152078 			
Opracowanie	mgr inż. Dominika Stula-Nankiewicz				
Projektant	mgr inż. arch. Janina Stula				