


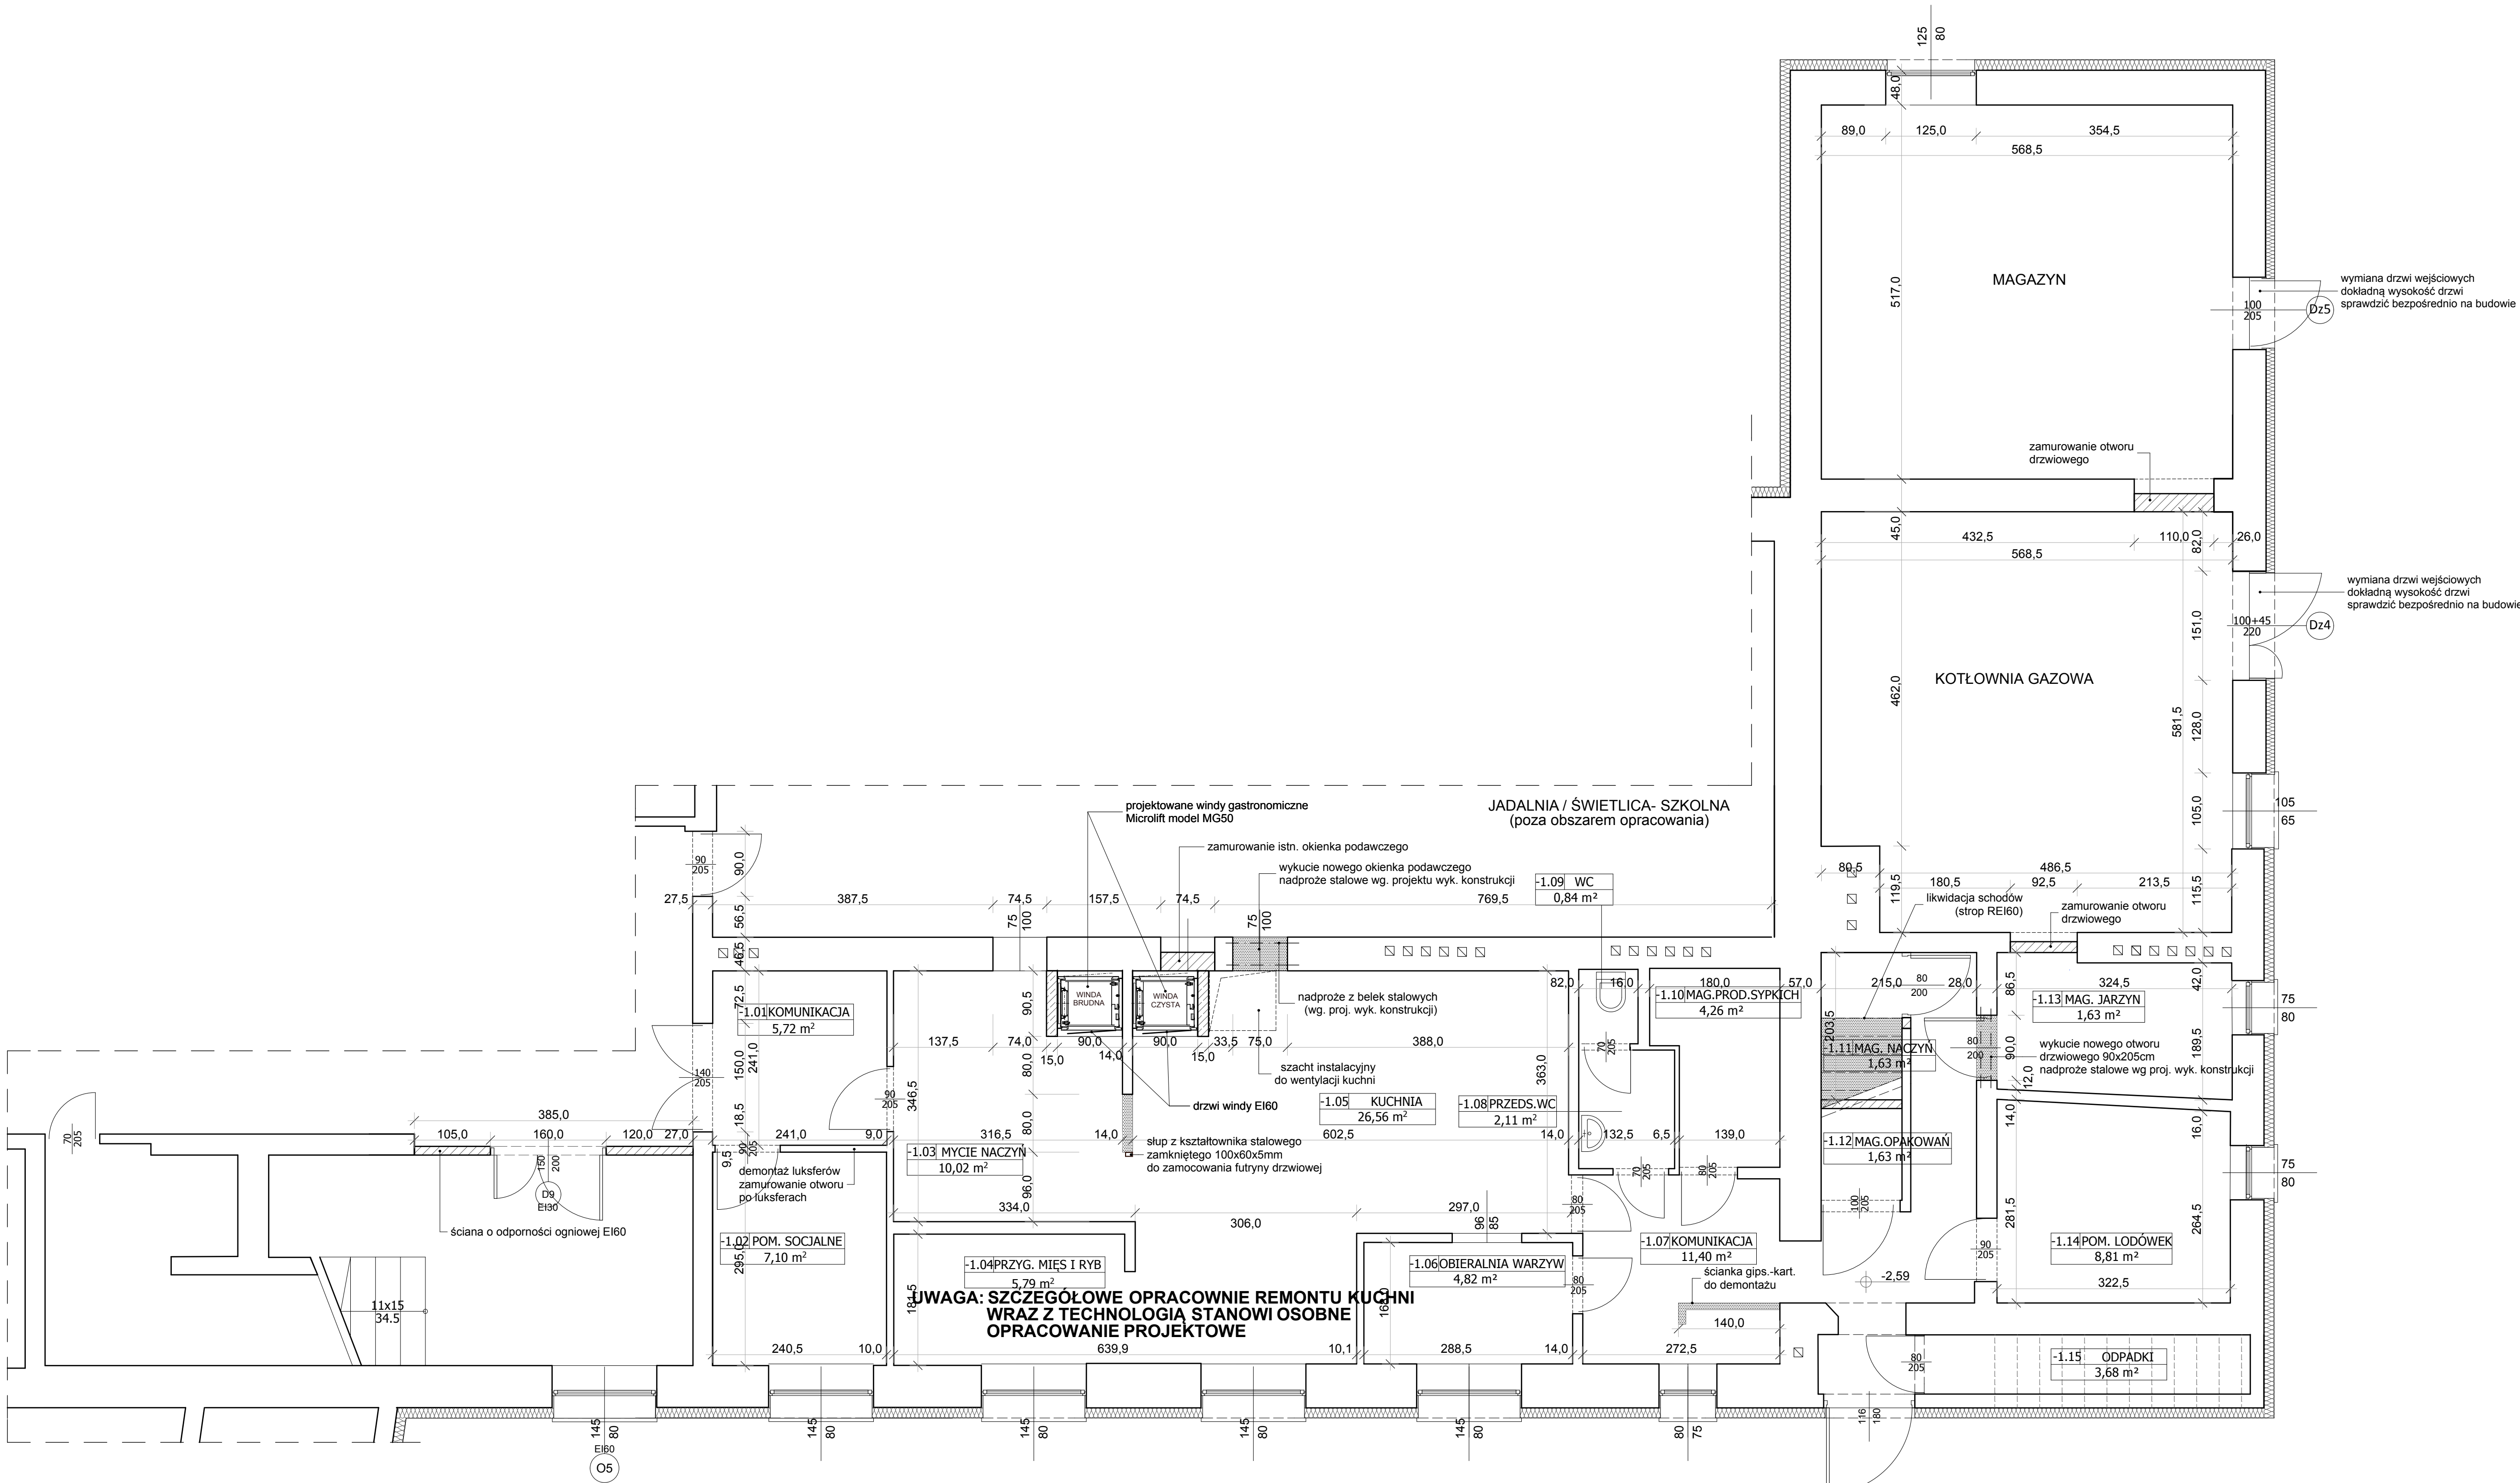

LEGENDA

- ŚCIANY ISTNIEJĄCE
- PROJEKTOWANE WYBURZENIA
- ŚCIANY PROJEKTOWANE I ZAMUROWANIA

 PRIMECH Szymon Kłaj 42-600 Termostawie Gory tel. 506-340-000 fax. 32-288-30-79 www.primech.pl	Funkcja	Inż inż nadzoru	Wzrost	Pozycja
	Projektował arch.	mgr inż. arch. Elżbieta Kozak	BL-POKK/40/2005	
	Opisywał	mgr inż. Szymon Kłaj		
	Lokalizacja	Ustronie Lipowiec, ul. Szkolna 1, dz. nr 359/148		
Miejsce Ustronie ul. Rynek 1 43-450 Ustronie	Nazwa projektu/tabe			
	Projekt architektoniczno-budowlany rzuczbudy i rzuczbudy budowlany. Składy Podstawowej Nr 5 w Ustronie Lipowiec wraz z niezbędną infrastrukturą pomieszczeń na potrzeby przedszkola oddziałowiskolowego oraz fermamentadachowy			
	Nazwa rysunku:			
	FRAGMENT RZUTU PIWNICY - STAN PROJEKTOWANY			
Inwestor	Faza projektu:		Projekt wykonawczy	Nr rysunku:
				A-8W
	Data:		Skala:	
	maj 2014r.		1:50	
Korzystanie z rozwiązań technicznych zawartych w niniejszym projekcie, w zakresie przewidzianym umową na opracowanie dokumentacji, wymaga pisemnego zezwolenia PRIMECH Szymon Kłaj				