



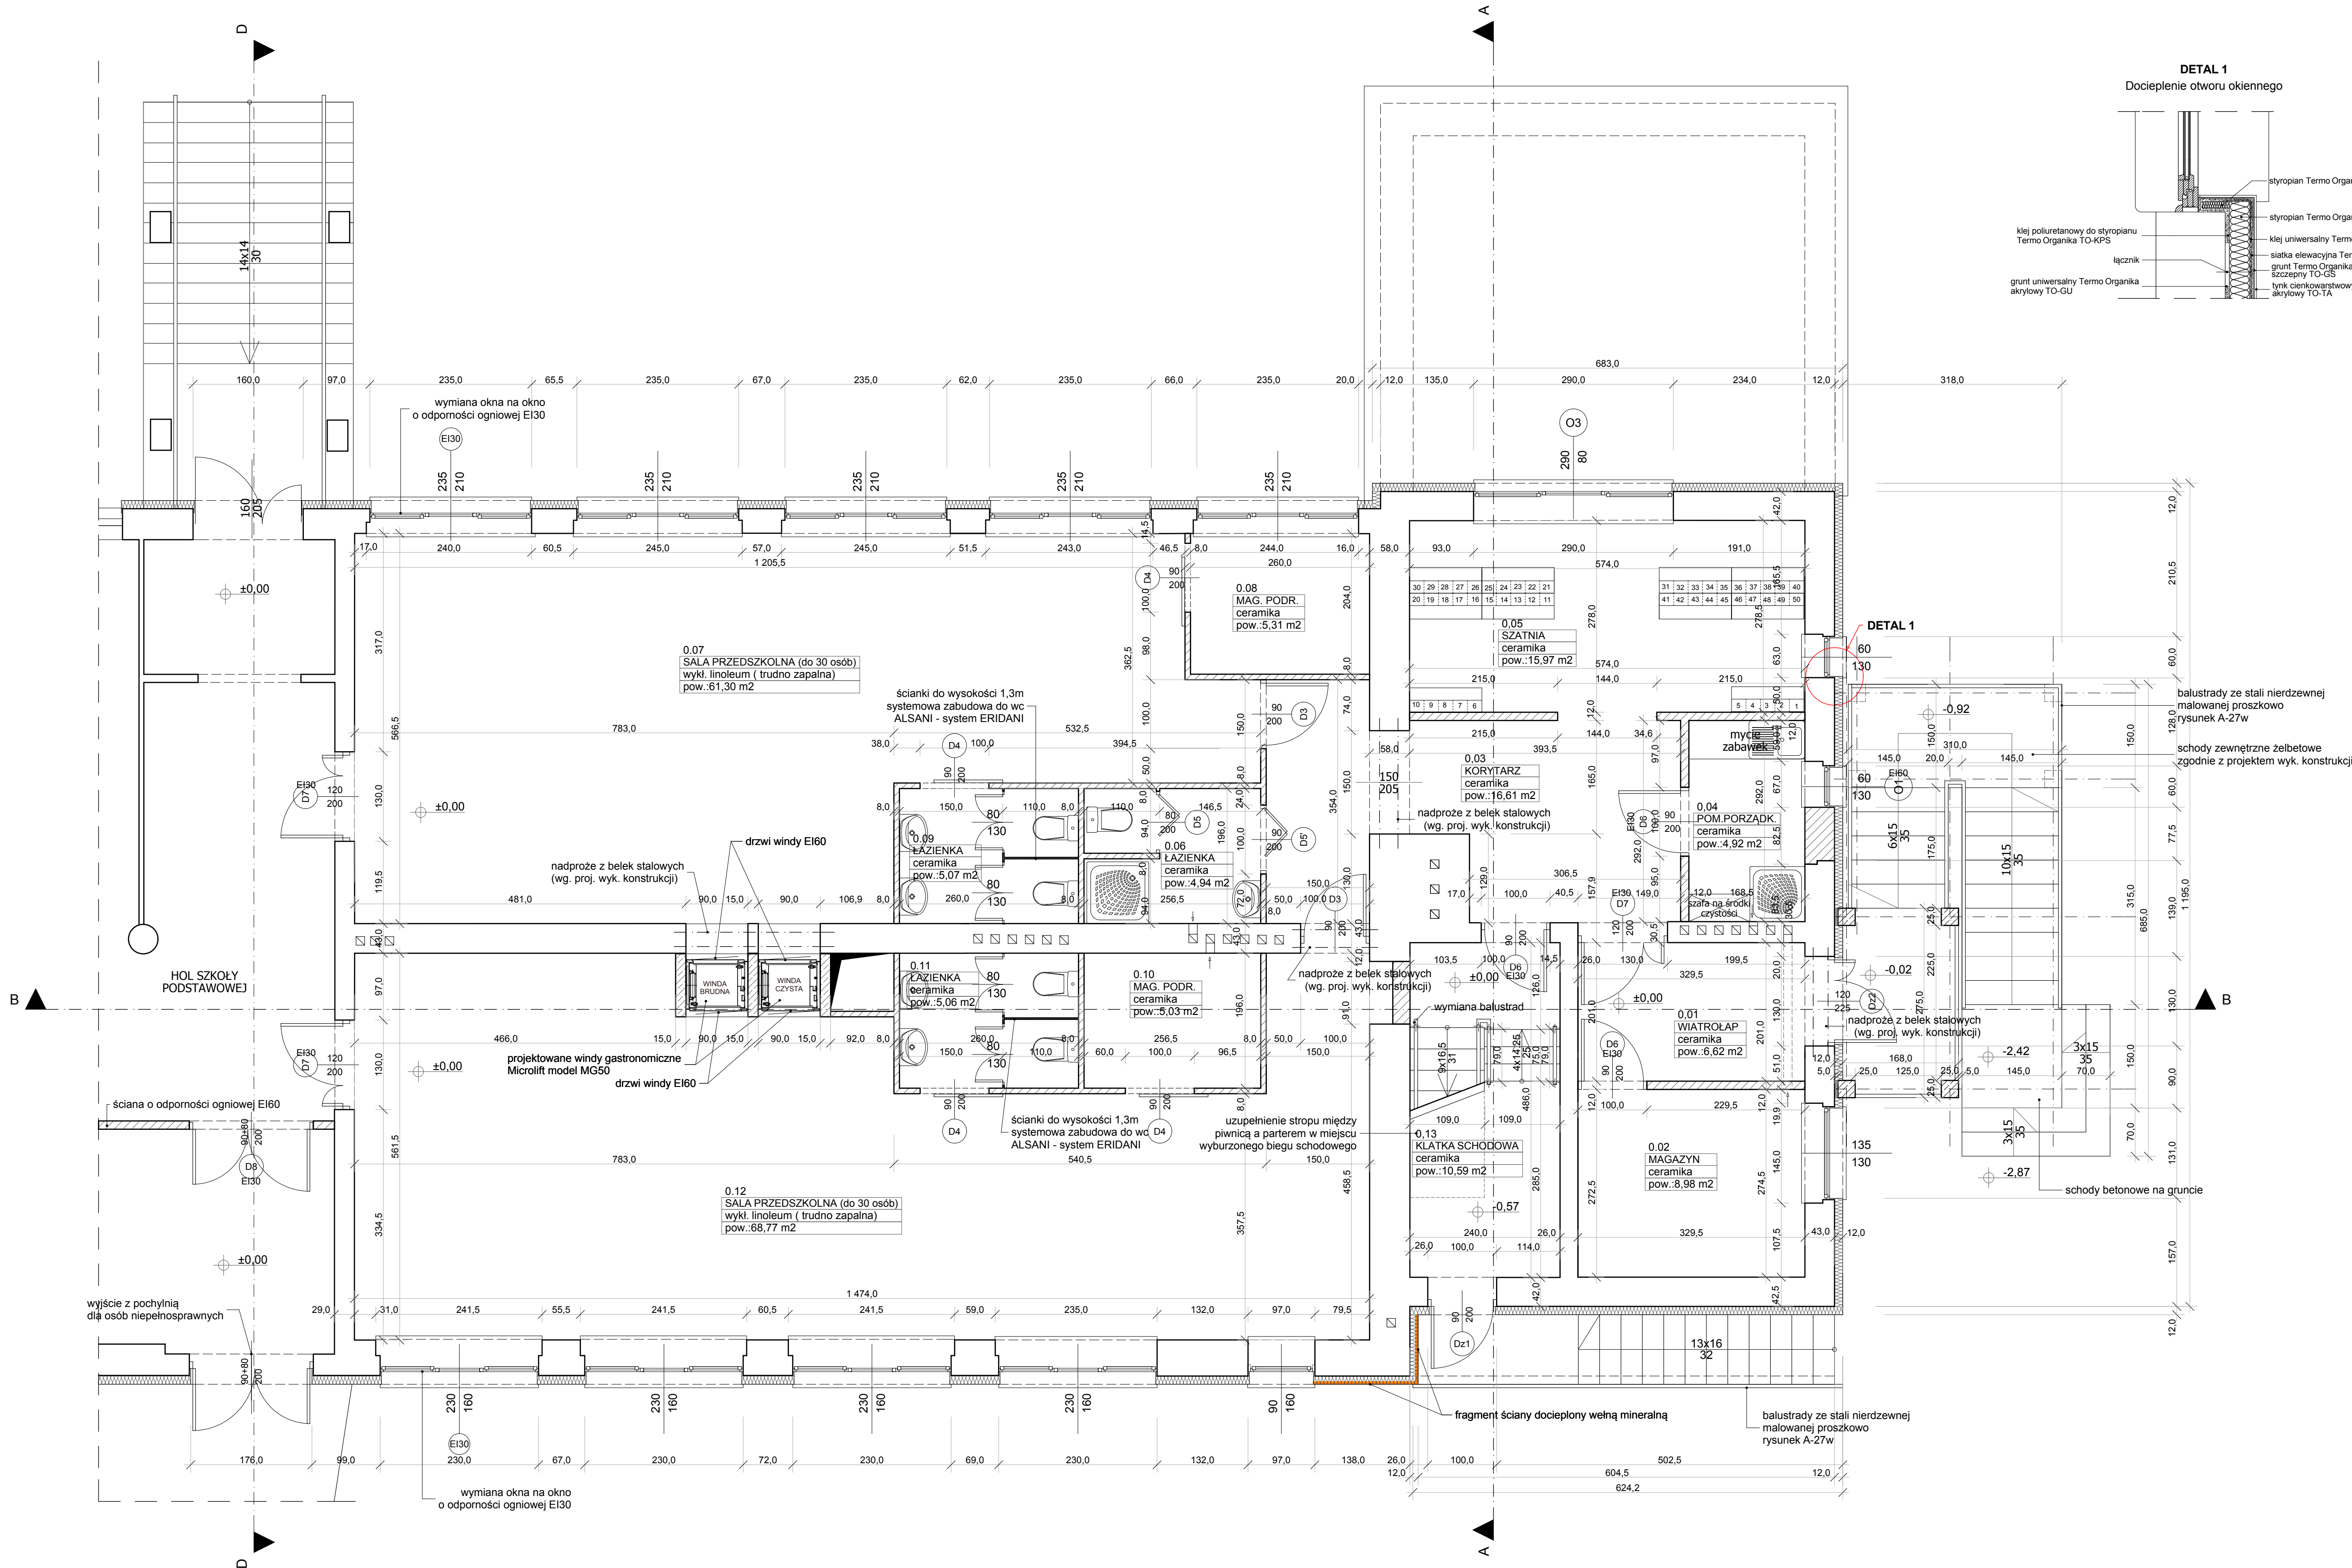

DETAL 1
Docieplenie otworu okiennego

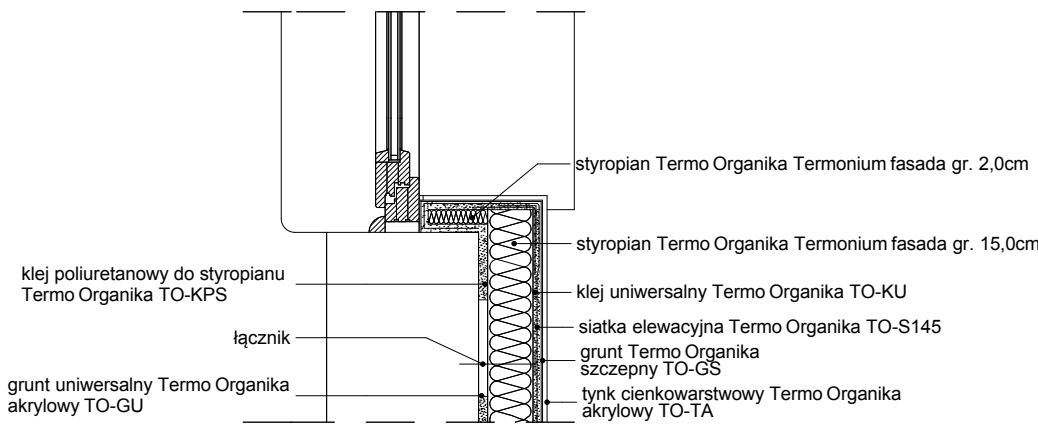

DETAL 1

balustrady ze stali nierdzewnej
malowanej proszkowo
rysunek A-27w
schody zewnętrzne żelbetowe
zgodnie z projektem wyk. konstrukcji

schody betonowe na gruncie

balustrady ze stali nierdzewnej
malowanej proszkowo
rysunek A-27w

LEGENDA

- ŚCIANY ISTNIEJĄCE
- PROJEKTOWANE WYBURZENIA
- ŚCIANY PROJEKTOWANE I ZAMUROWANIA

 PRIMECH Szymon Kila ul. Wesoła 9 42-400 Tomaszów Mazowiecki tel. 500-340-000 fax: 50-200-32-79 www.primech.pl	Funkcja	Inżynier	Wykonawca	Podpis
	Projektował arch.	mgr inż. arch. Elżbieta Kozak	BL-POK0402005	
	Opracował	mgr inż. Szymon Kila		
	Lokalizacja	Ustronie Lipowiec, ul. Szkolna 1, dz. nr 359/148		
Inwestor	Nazwa projektu/obektu			
	Projekt architektoniczno-budowlany i nadbudowy budynku Szkoły Podstawowej Nr 5 w Ustroniu Lipowcu wraz z przebudową i adaptacją pomieszczeń na potrzeby przedszkola dwuoddziałowego oraz termomodernizacją			
	Nazwa rysunku			
	FRAGMENT RZUTU PARTERU - PRZEDSZKOLE - STAN PROJEKTOWANY			
Data	Faza projektu			
	Miejscowość Ustronie, ul. Rynek 1, 43-450 Ustronie			
	Skala			
	1:50			
Korzystanie z rozwiązań technicznych zawartych w niniejszym projekcie, w zakresie przekraczającym ustalenia umowy na opracowanie dokumentacji, wymaga pisemnego zezwolenia PRIMECH Szymon Kila				Wzrost