


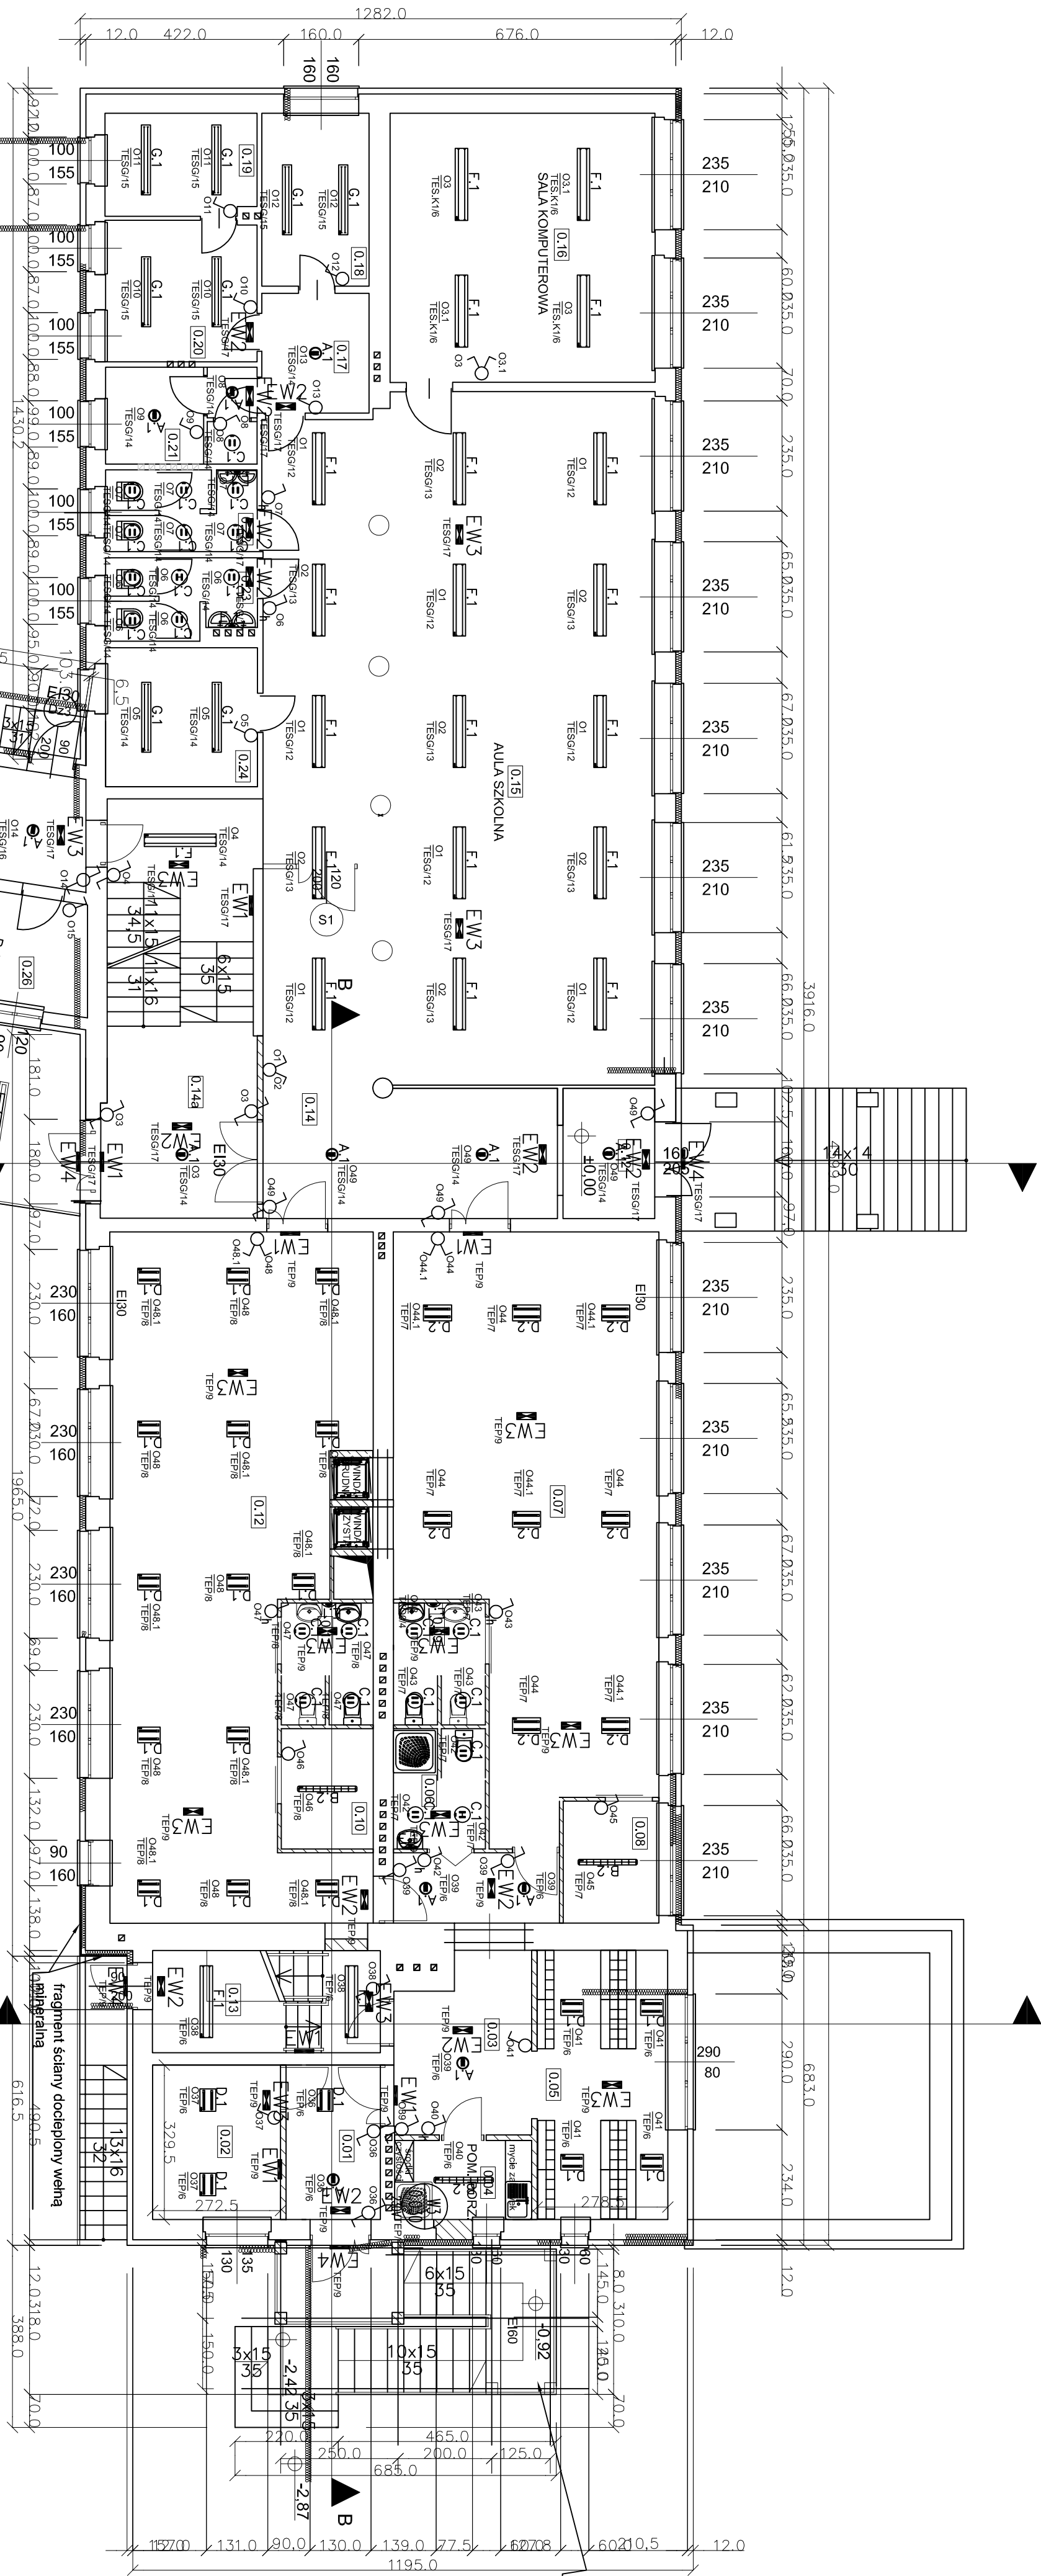


skrzynki, zewnętrzne, zewnętrzne
zewnętrzne z programem wyk. konstrukcji
potwierdzonej w skali mierzalnej

ZESTAWIENIE POWIERZCHNI - PARTER

PRZEDSZKOLE	
NR	POM. NAZWA POWIERZCHNI
0.01	WATROPA
0.02	MAGAZYN
0.03	KORYTARZ
0.04	POM. PORZĄDKU
0.05	SZATOWNIA
0.06	ŁAZIENKA
0.07	SALA PRZESZKOLNA NR 1
0.08	MAGAZYN PODRĘCZNY
0.09	ŁAZIENKA
0.10	MAGAZYN PODRĘCZNY
0.11	ŁAZIENKA
0.12	SALA PRZESZKOLNA NR 2
0.13	KUCHNIA SCHOLOWA
RAZEM:	
SZKOŁA PODSTAWOWA	
NR	
0.14	KUCHNIA SCHOLOWA
0.15	AULA SZKOLNA
0.16	SALA KOMPUTEROWA
0.17	KOMUNIKACJA
0.18	SALA KONFERENCYJNA
0.19	POKOJ DYREKTORA
0.20	SEKRETARIAT
0.21	POM. SOCJALNE
0.22	WC OCHROPOW
0.23	WC DZIEWCZAT
0.24	POM. PEDAGOGA
0.25	PRZEDSIODENIEK
0.26	POM. GOSPOD.
0.27	KORYTARZ
0.28	SALA GIMNASTYCZNA
0.29	KORYTARZ
0.30	SIOŁOWNIA
0.31	MAGAZYN
0.32	SIOŁOWNIA
0.33	MAGAZYN
0.34	ŁAZIENKA
0.35	POKOJ TRENERA
0.36	KORYTARZ
0.37	SZATOWNIA CHOROPOW
0.38	ŁAZIENKA CHOROPOW
0.39	SZATOWNIA DZIEWCZAT
0.40	ŁAZIENKA DZIEWCZAT
0.41	BIBLIOTEKA
0.42	WATROPA
RAZEM:	

LEGENDA OPRAW OŚWIETLENIOWYCH		
INDEX	SYMBOL	TYP OPRAWY
A.1	A1	DORNO 226 EVG
B.1	B1	BST03 218 EVG IP65 ATEST PZH
B.2	B2	BST03 218 EVG IP65 ATEST PZH
B.3	B3	BST03 218 EVG IP65 ATEST PZH
B.4	B4	BST03 218 EVG IP65 ATEST PZH
C.1	C1	GENIA 226 EVG
D.1	D1	GENIA 226 EVG
D.2	D2	GENIA 226 EVG
D.3	D3	GENIA 158 EVG
E.1	E1	WALIS 75W EVG IP65
F.1	F1	GENIA 226 EVG
F.2	F2	GENIA 226 EVG
G.1	G1	GENIA 226 EVG
G.2	G2	GENIA 226 EVG
H.1	H1	WET36 400W MIP IP65 + SIALVA

UWAGA!
OPRAWY H.1, EW1 ORAZ EW3 ZNAJDUJĄCE SIĘ NA SALI
GIMNASTYCZNEJ NALEŻY WYPOSAŻYC W SIATKĘ
OCHRONNĄ.

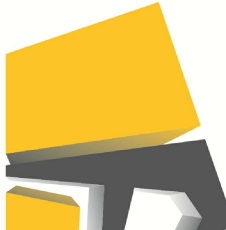