


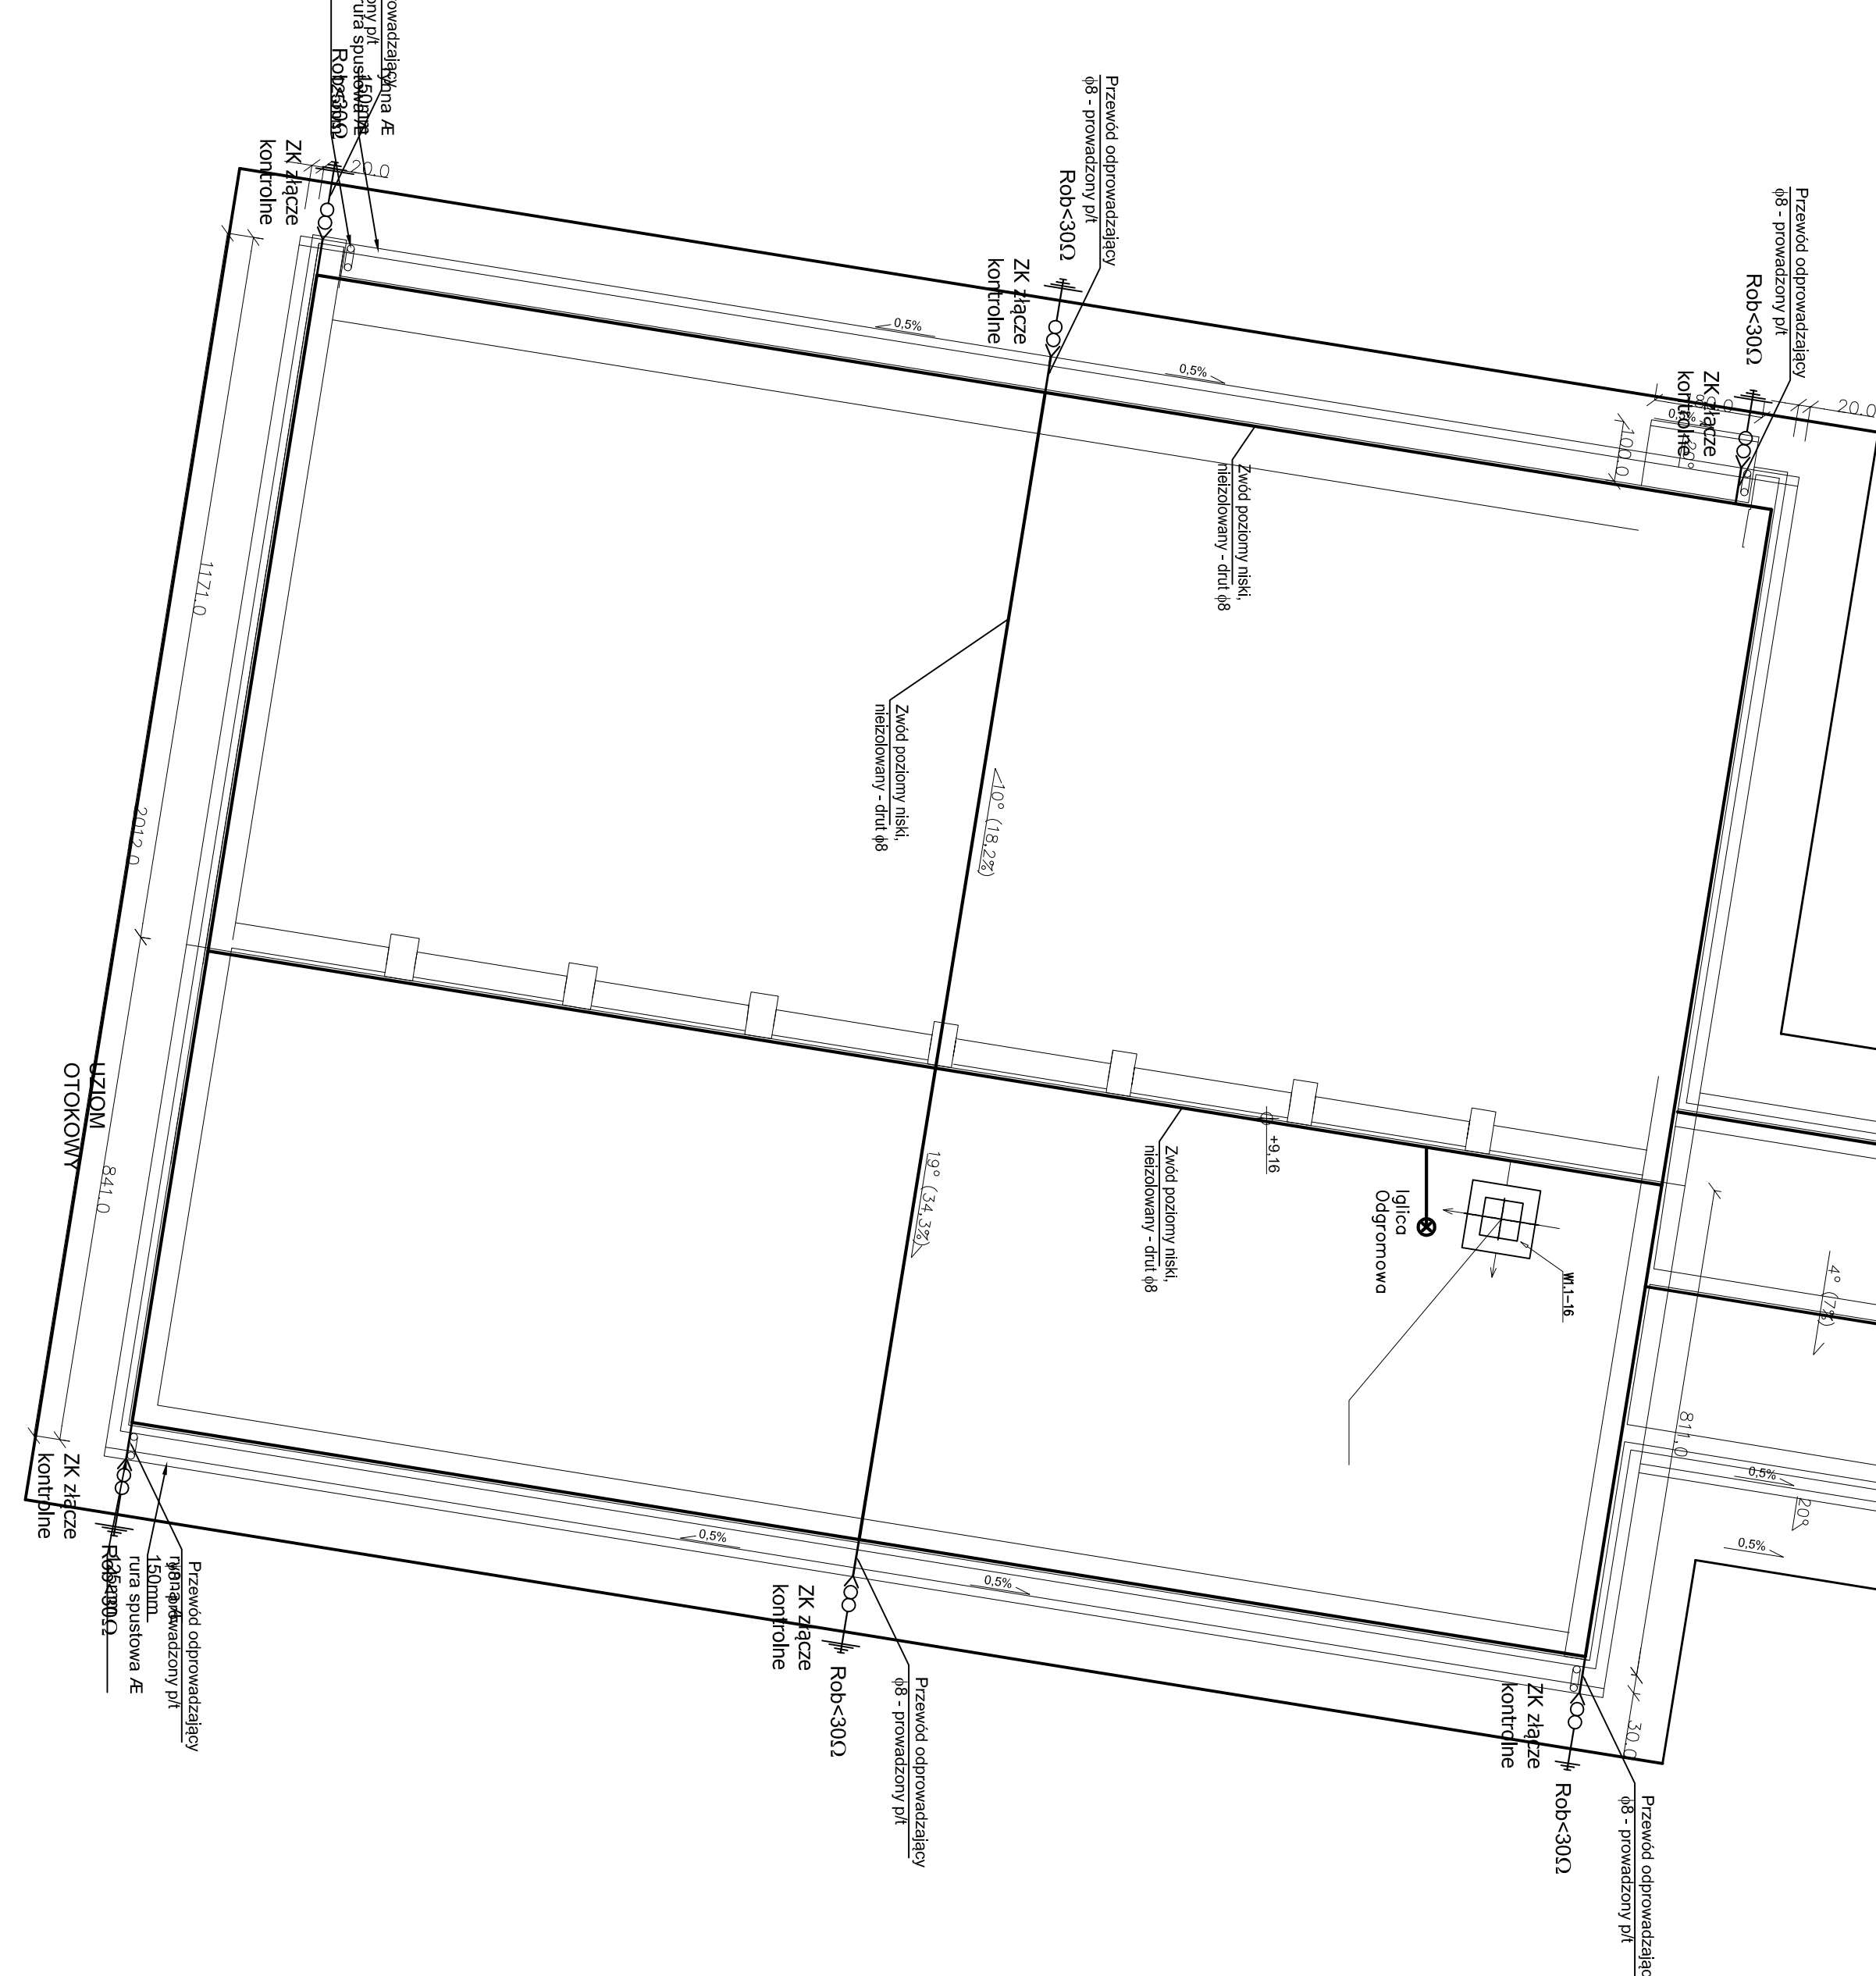

- Wentylator W5 o mocy 30W
- Wentylator W6 o mocy 30W
- Wentylator W7 o mocy 30W
- Wentylator W8 o mocy 50W
- Wentylator W9 o mocy 50W
- Centrala wentylacyjna 0,6kW
- Centrala wentylacyjna N1.1/W1.1 3,0kW
- Centrala wentylacyjna N4.1.1/W4.1 1,0kW

na opracowanie dokumentacji wymagane pisemnego zezwolenia. PRINTECH Szumon Kita