


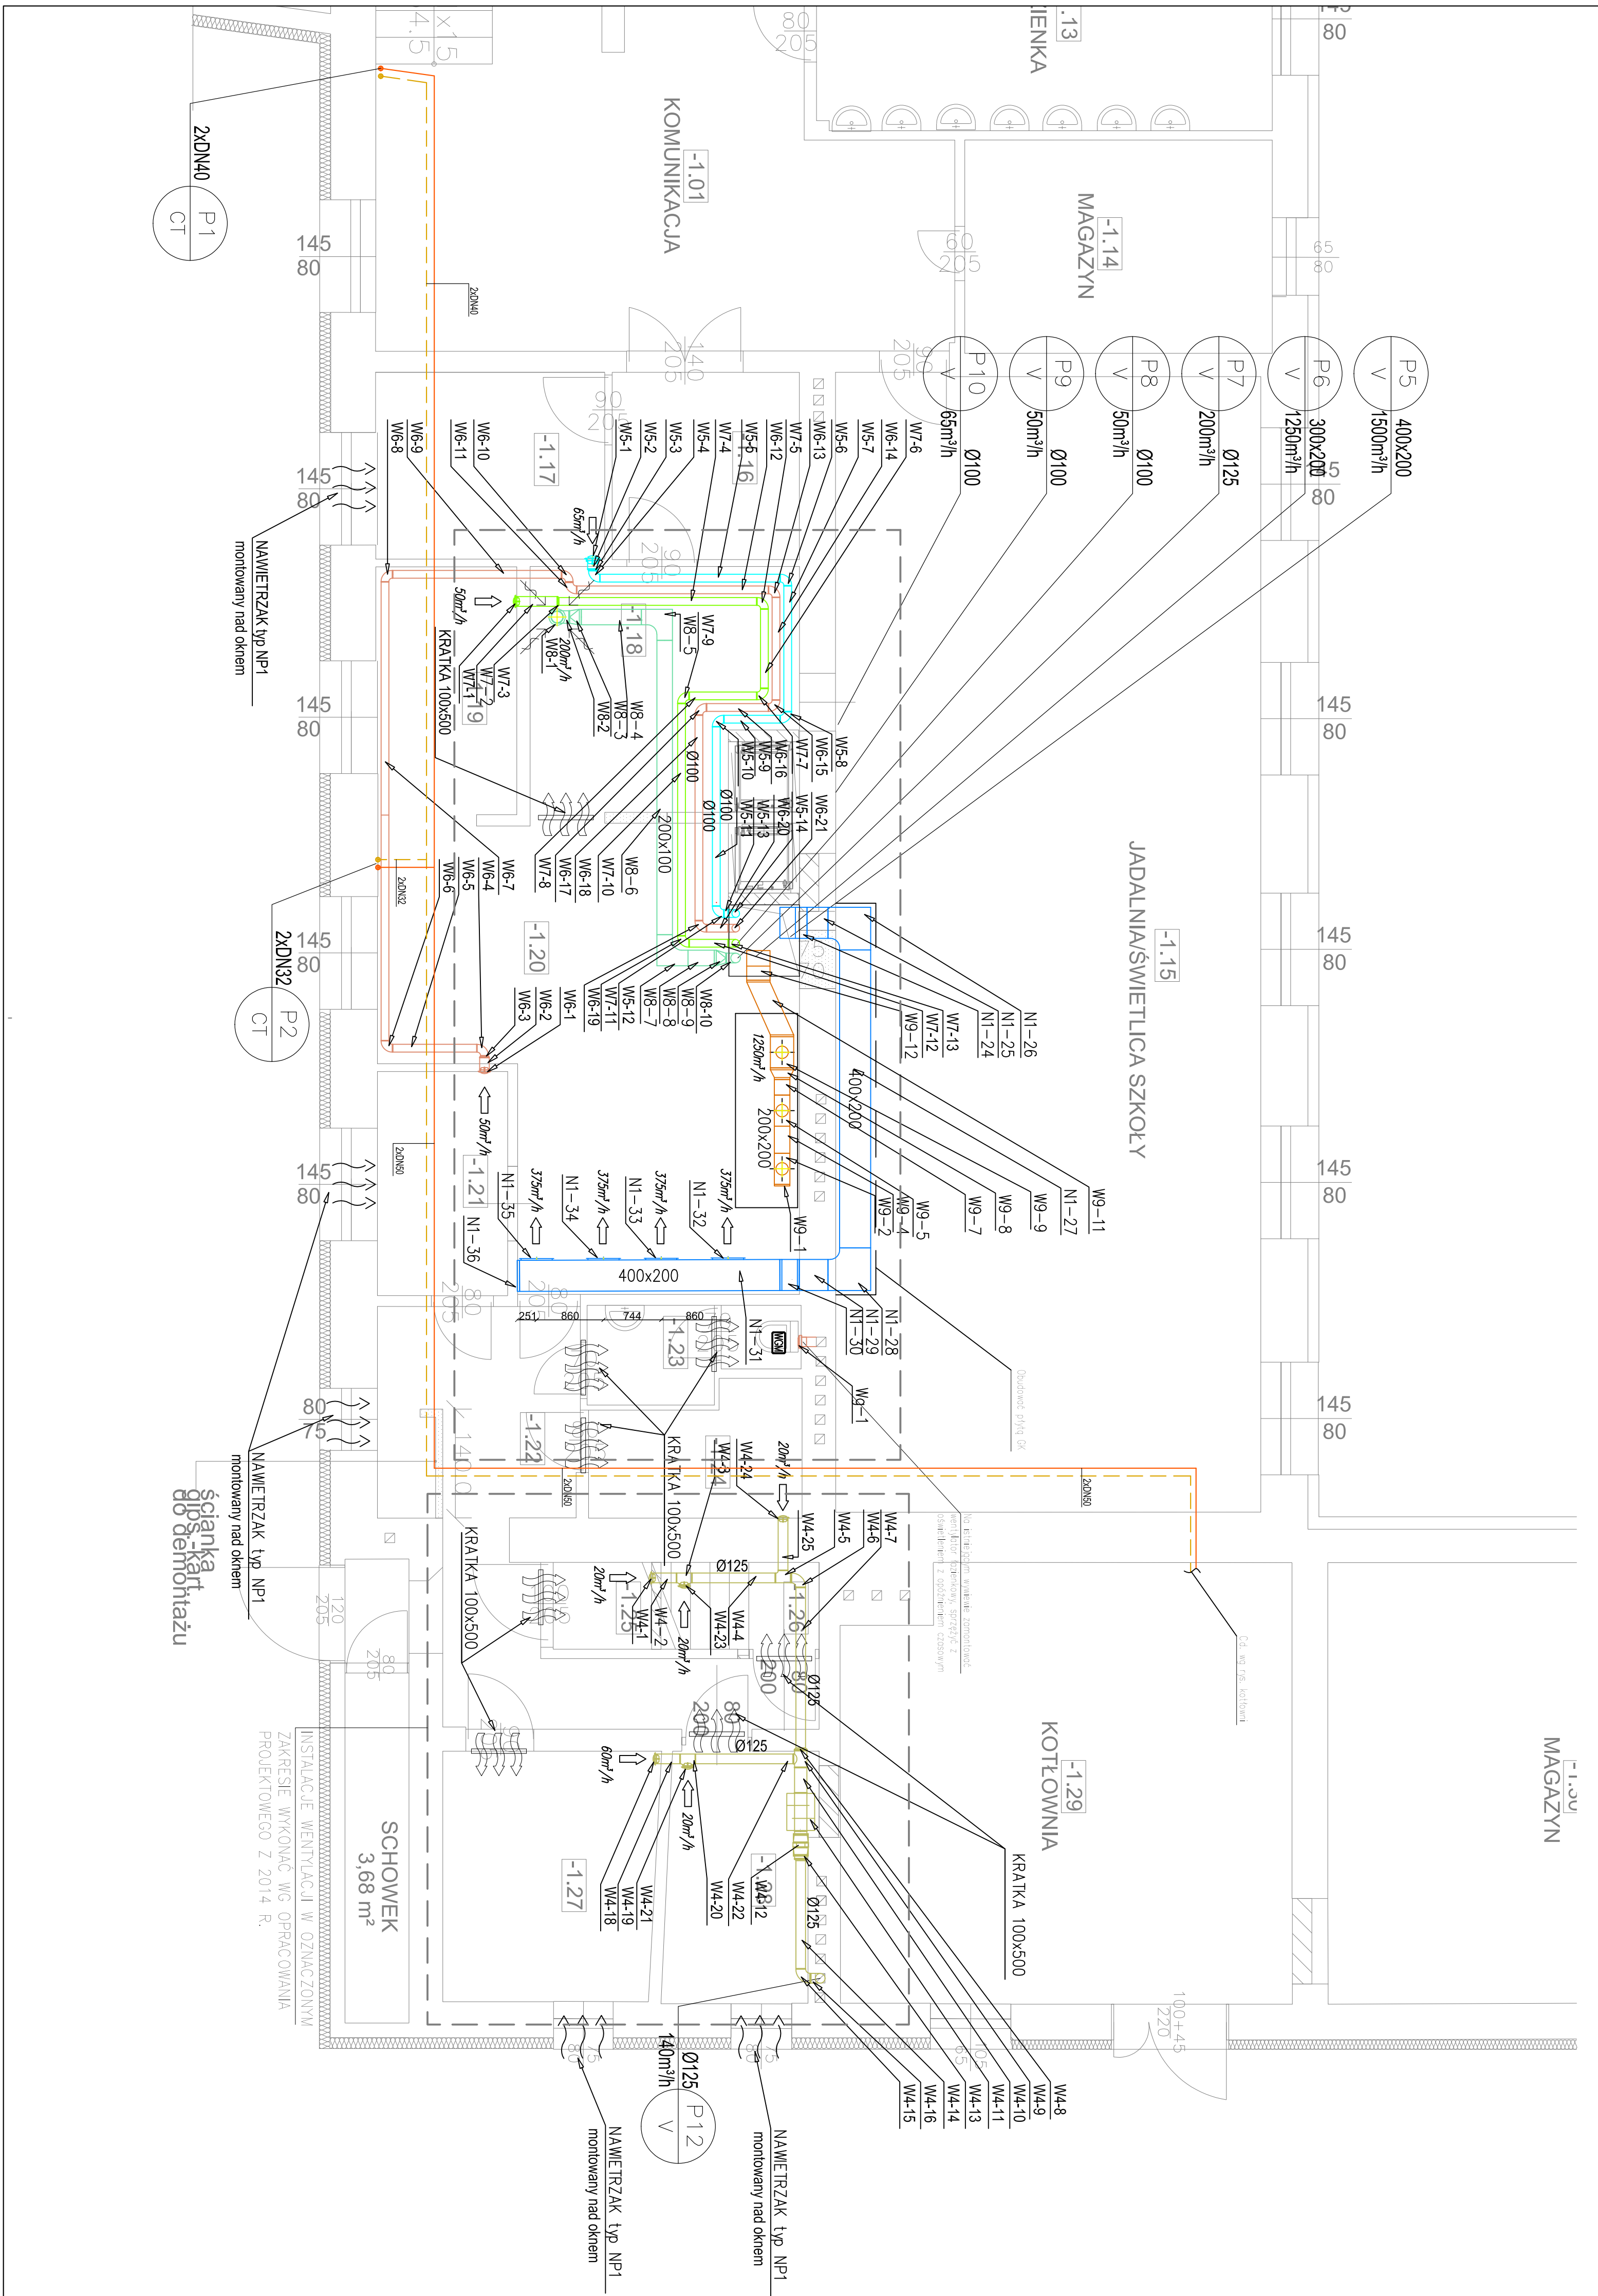

SZCZEGÓŁOWA PODSTAWOWA		
NR.POM.	NAMAZWA POMIESZCZENIA	POMIĘCZCHINIA
-1.01	KOMUNIKACJA	74,16 m²
-1.02	MAGAZYN	8,99 m²
-1.03	POM. WOZNEGO	3,07 m²
-1.04	PRALNIA	4,56 m²
-1.05	POM. SPRZĄTACZEK	5,26 m²
-1.06	PRZEDSIÓDNEK	1,07 m²
-1.07	WC	0,88 m²
-1.08	POM. SOCJALNE	3,77 m²
-1.09	NATRYSKI	14,44 m²
-1.10	SZATNIA	32,18 m²
-1.11	MAGAZYN	13,73 m²
-1.12	MAGAZYN	49,89 m²
-1.13	ŁAZIENKA	16,89 m²
-1.14	MAGAZYN	16,21 m²
-1.15	JADALNIA/SWIE TLICA	79,90 m²
-1.16	KOMUNIKACJA	5,78 m²
-1.17	POM. SOCJALNE	7,08 m²
-1.18	ZIMYWAŁNIA	10,97 m²
-1.19	PRZYG. MIESA IRYB	5,74 m²
-1.20	KUCHNIA	27,50 m²
-1.21	PRZYG. JARZYN	4,83 m²
-1.22	KOMUNIKACJA	11,81 m²
-1.23	WC	3,01 m²
-1.24	MAG. PRODUKT. SYPICH	4,26 m²
-1.25	MAG. NACZYN	1,83 m²
-1.26	CHŁODNIA	8,53 m²
-1.27	POM. POMI C.O.	6,01 m²
RAZEM:		484,56 m²









LEGENDA:

LEGENDA:			
	INSTALACJA C.T. - ZASILANIE POWROT		
	POM. INSTALACJI WENTYLACJI MECHANICZNEJ		
	POM. INSTALACJI WENTYLACJI GRANTYCYJNEJ		
	POM. INSTALACJI CIERPA TECHNOLOGICZNEGO		
	TŁUMIK AKUSTYCZNY		
	WENTYLACJA GRANTYCYJNA WSPOMAGANA MECHANICZNIE		
	KRATKA TRANSFEROWA		
	NAMETRZAK SCENY		


