
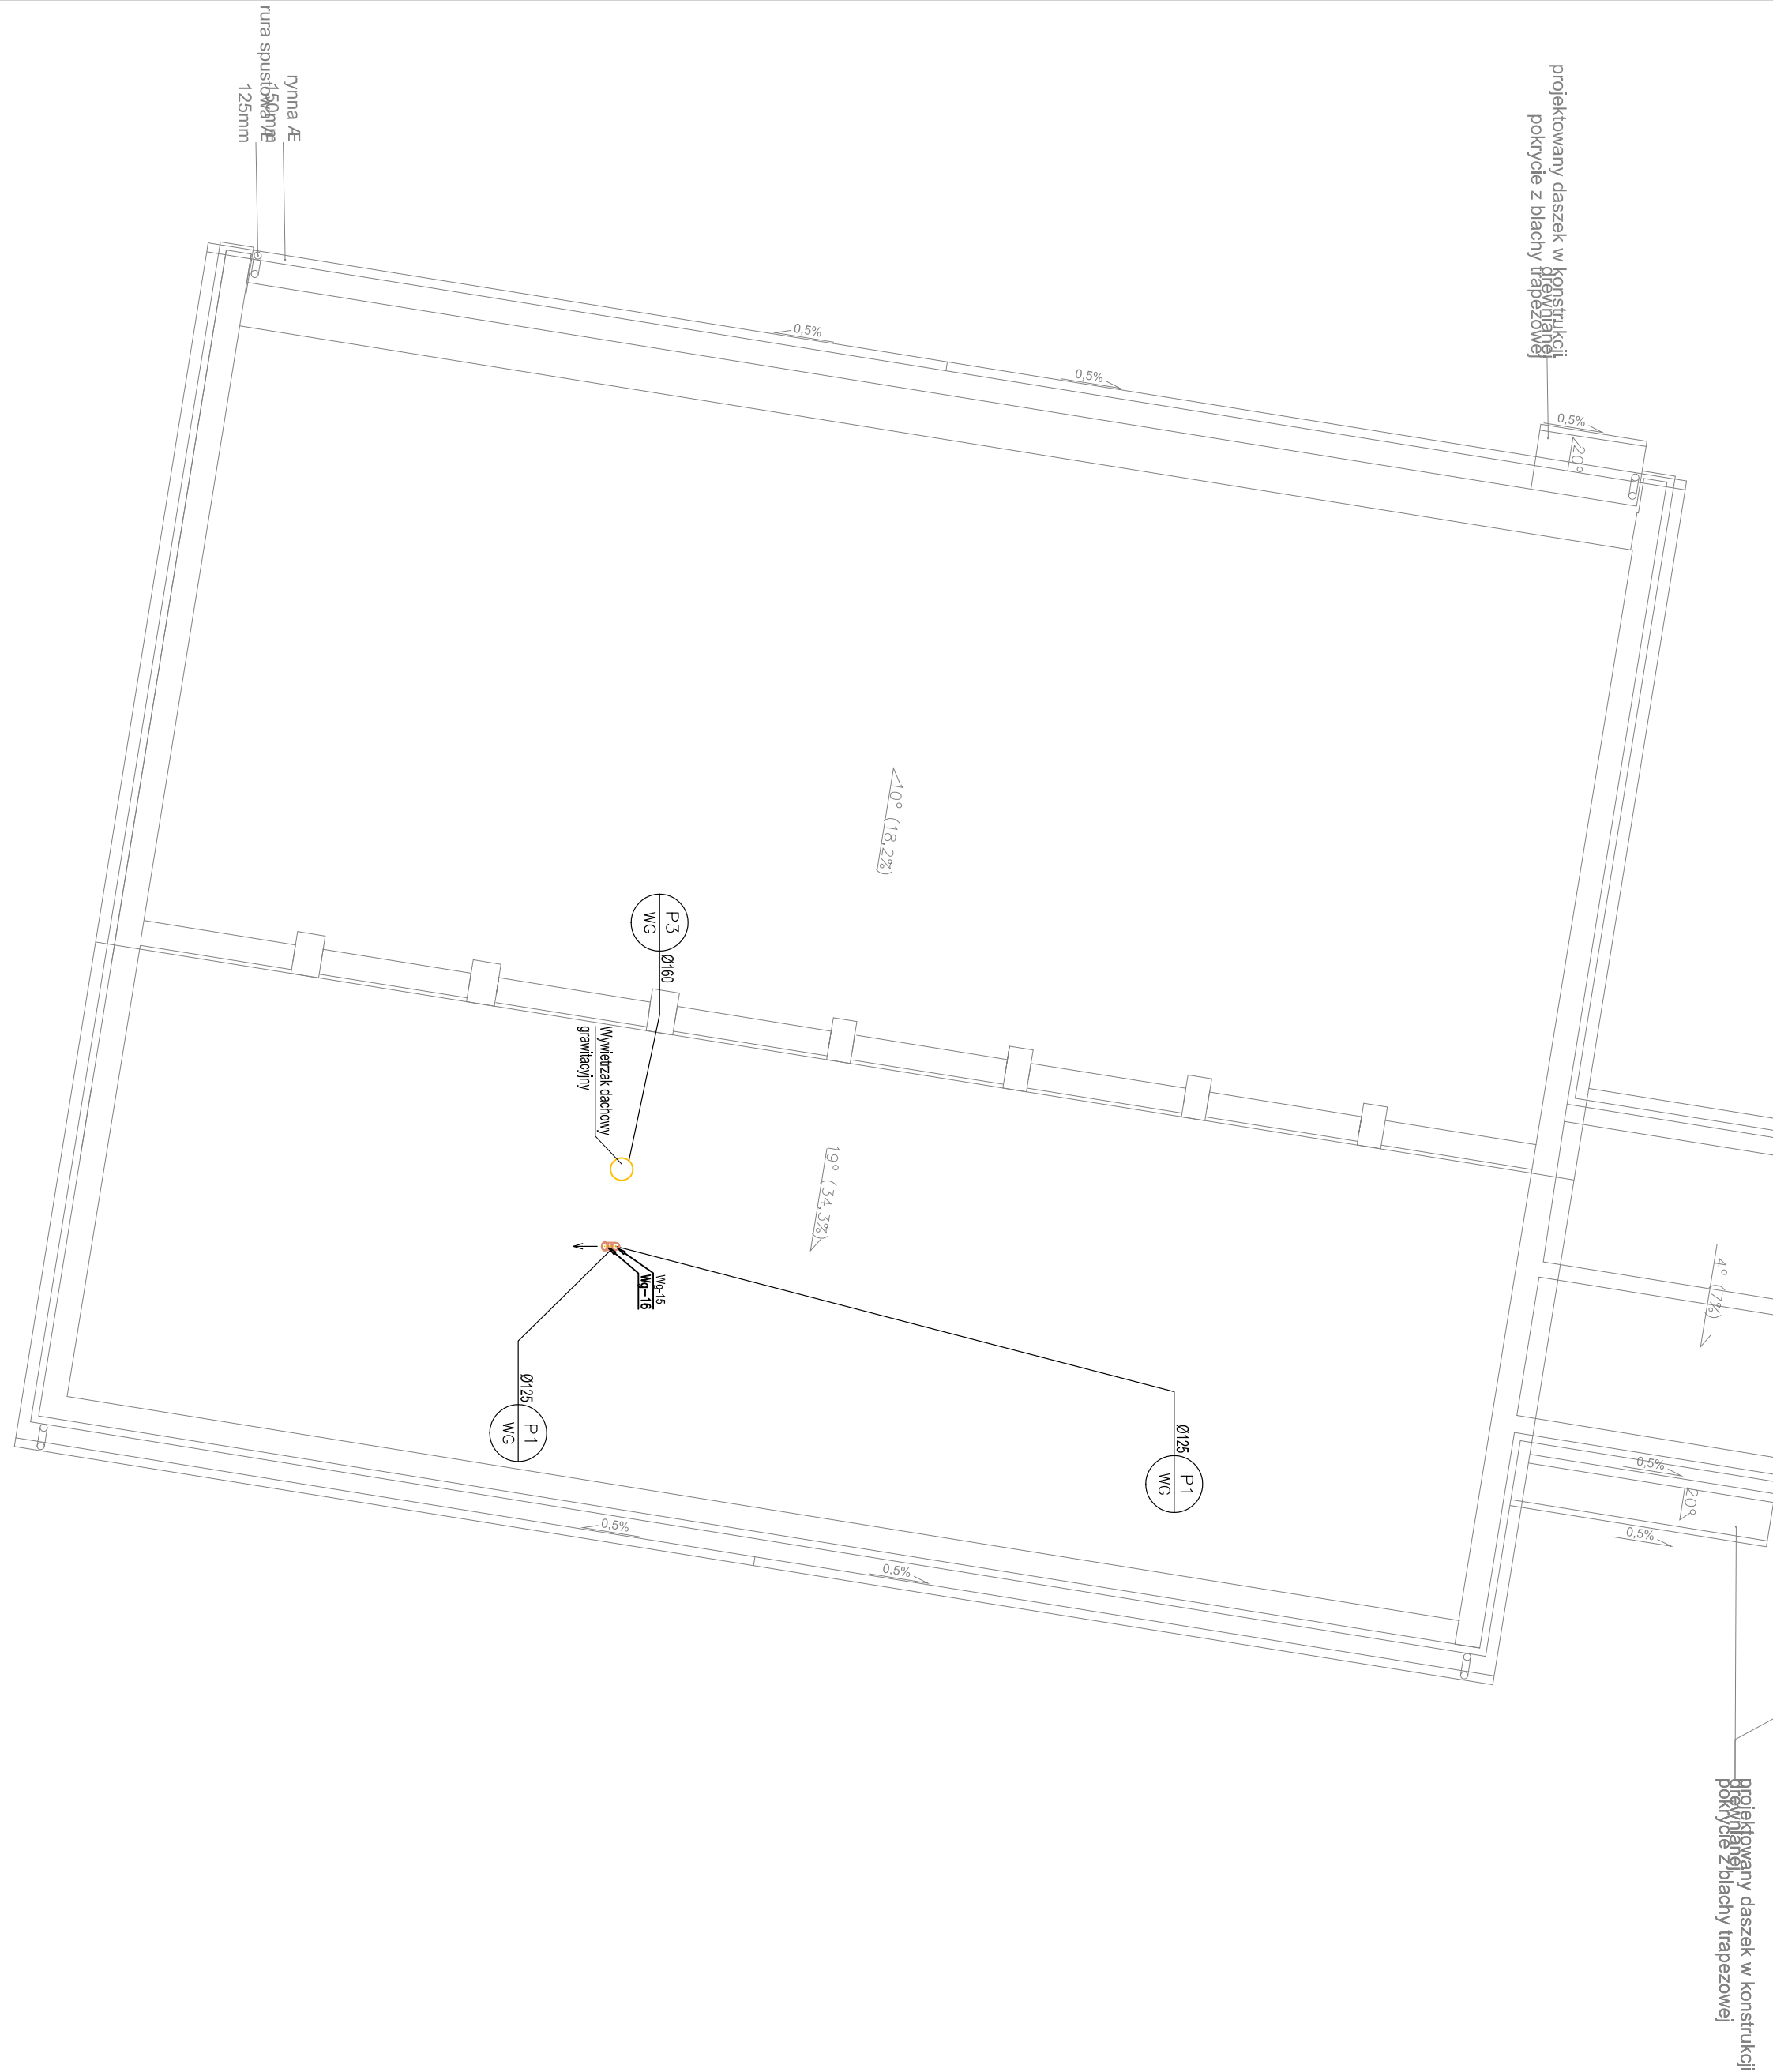


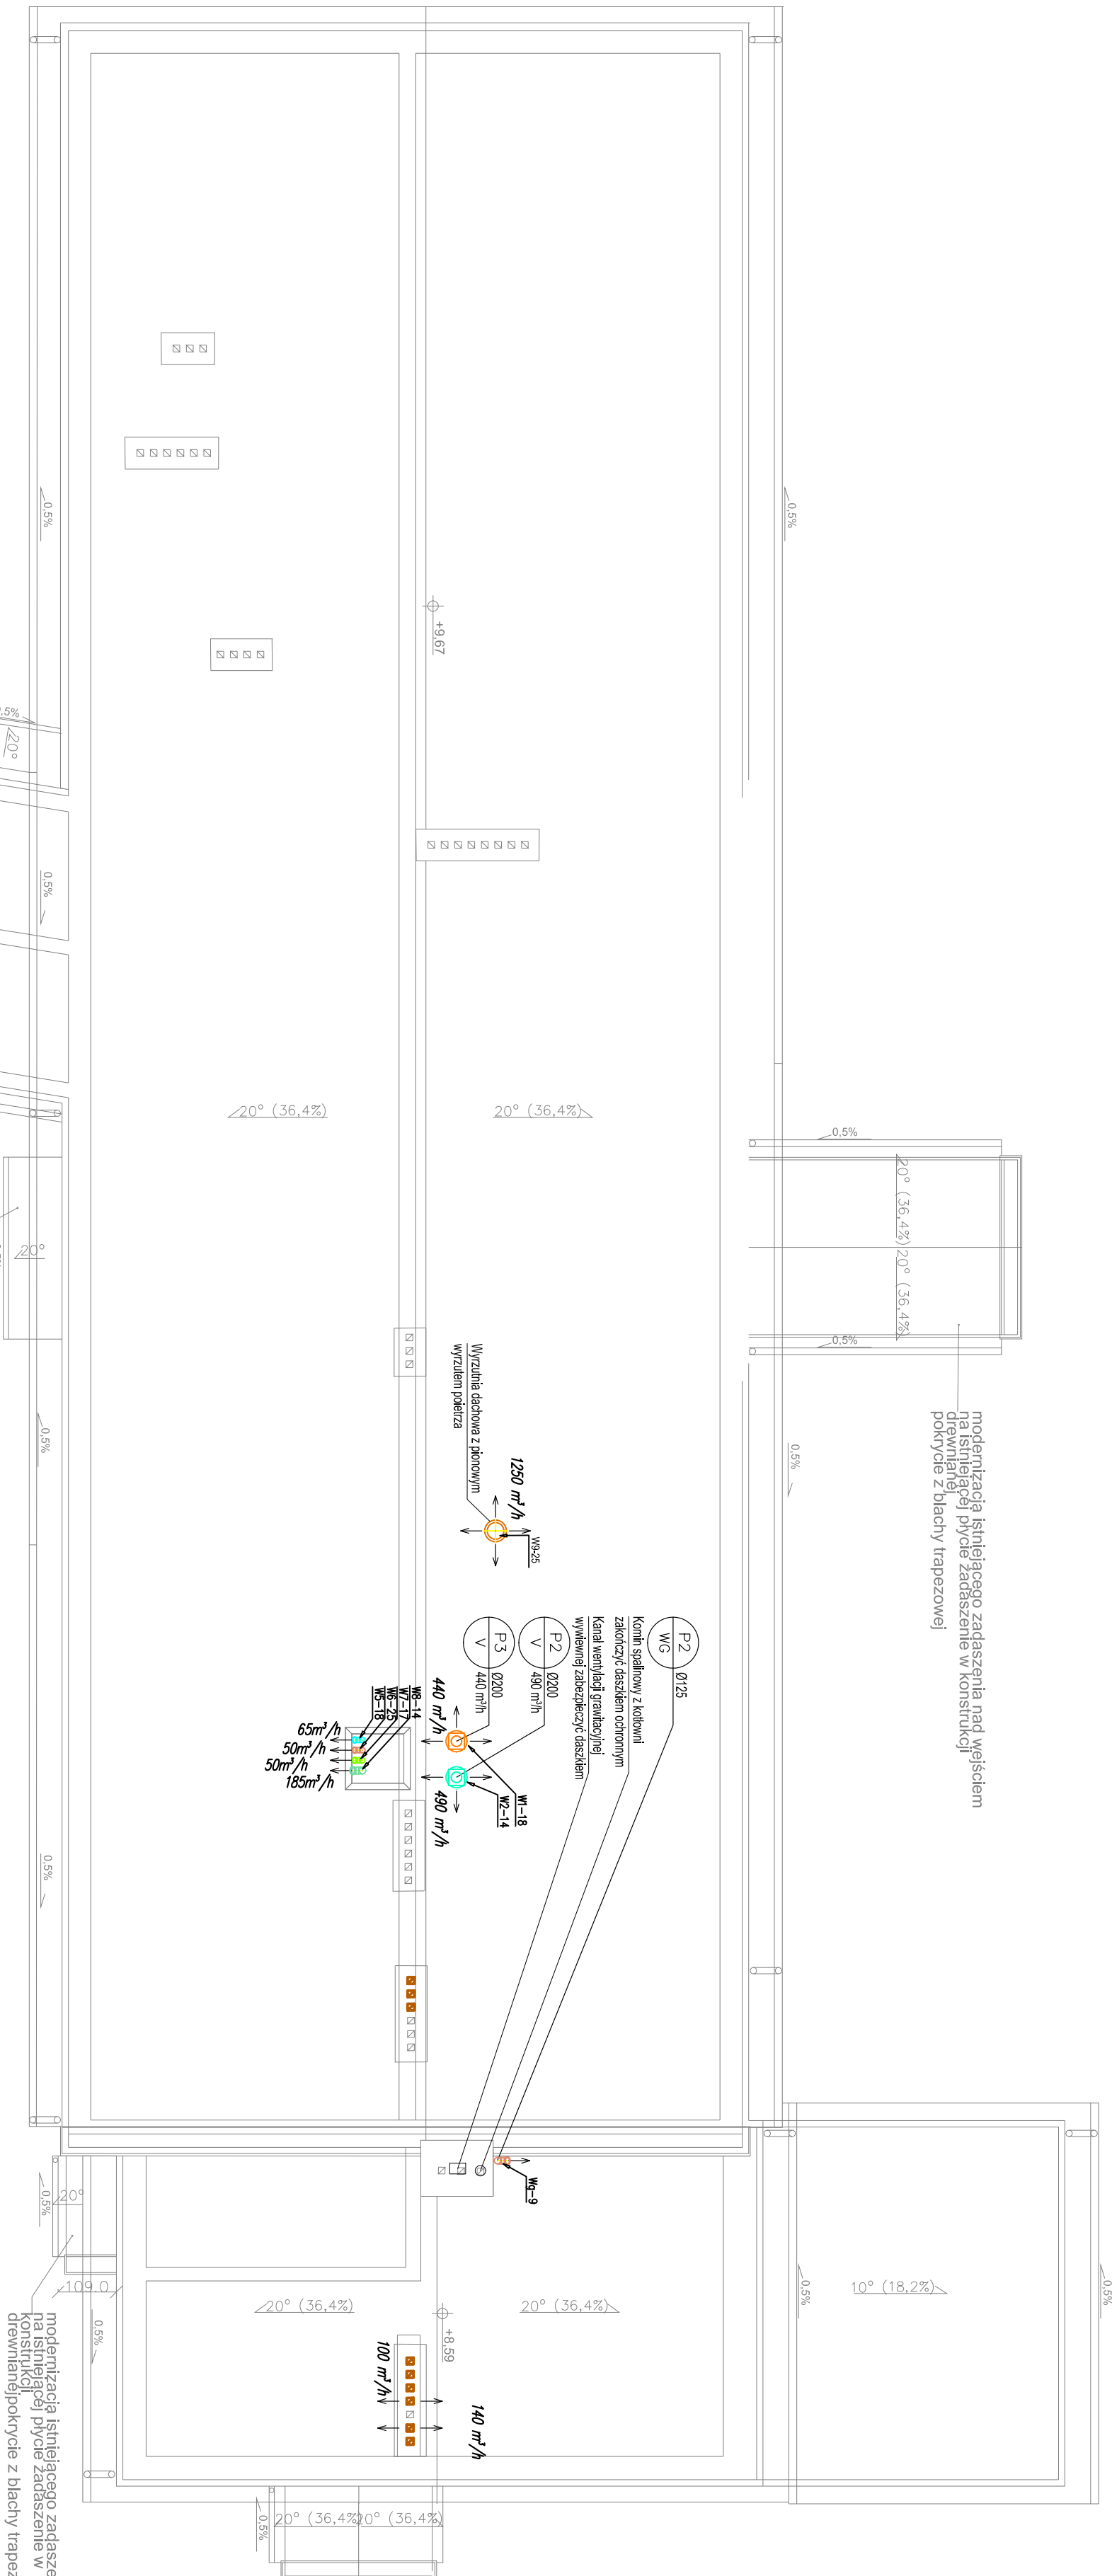

LEGENDA:	
	INSTALACJA C.T. - ZASILANIE POWROT
	PION INSTALACJI WENTYLACJI MECHANICZNEJ
	PION INSTALACJI WENTYLACJI GRAWITACYJNEJ
	PION INSTALACJI CIERPLA TECHNOLOGICZNEGO
	TŁUMIK AKUSTYCZNY
	WENTYLACJA GRAWITACYJNA WSPOMAGANA MECHANICZNIE
	KRATKA TRANSFEROWA
	NAWIETRZAK SPOENNY

Lokalizacja		Ustun Lipowiec, ul. Szkolna 1, dz. nr 359/48				
