


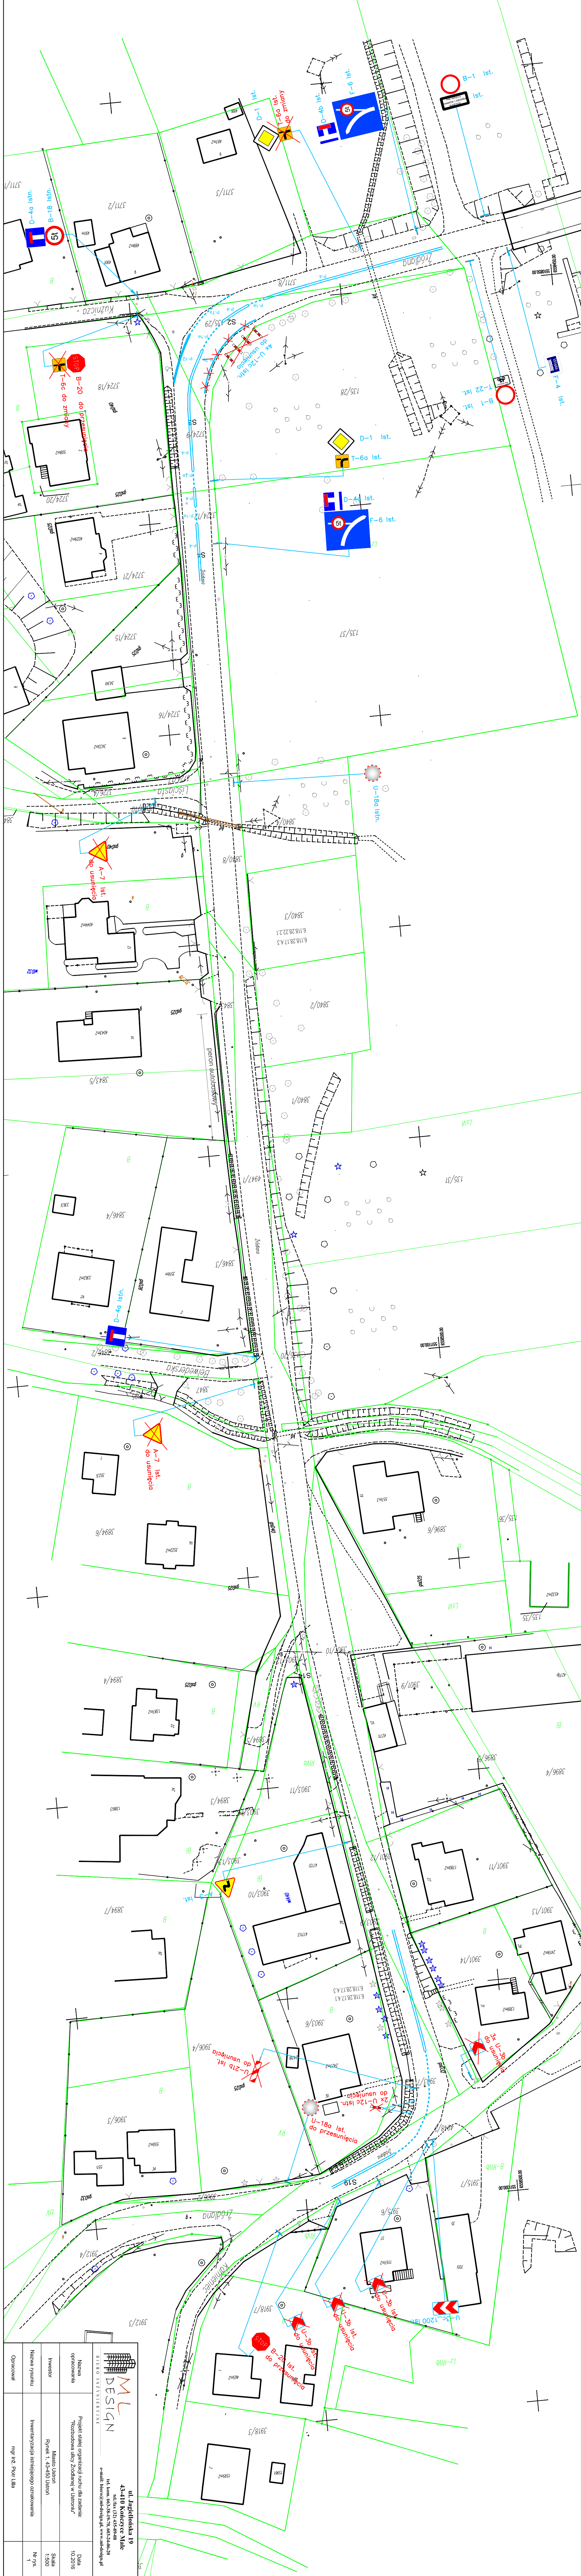

ML

DESIGN

BIURO INŻYNIERYJNE

ul. Jagiellońska 19
43-410 Katowice Małe

tel./fax 032 454-94-98
tel. kom. 663-383-19-76, 663-344-20
e-mail: biuro@ml-design.pl, www.ml-design.pl

Nazwa opracowania

Investor

Nazwa rysunku

Opracował

Projekt stałej organizacji ruchu dla zadania:
"Rozbudowa ulicy Złocińskiej w Ustroniu"

Miasto Ustron

Rynek 1, 43-450 Ustron

Inwentaryzacja istniejącego oznakowania

Data

Strona

Nr rys.

10.2016

Strona 1500

1

ul. Jagiellońska 19	
43-410 Katowice Małe	
tel./fax 032 454-94-98	
tel. kom. 663-383-19-76, 663-344-20	
e-mail: biuro@ml-design.pl, www.ml-design.pl	
Nazwa opracowania	Projekt stałej organizacji ruchu dla zadania: "Rozbudowa ulicy Złocińskiej w Ustroniu"
Investor	Miasto Ustron
Nazwa rysunku	Rynek 1, 43-450 Ustron
Opracował	Inwentaryzacja istniejącego oznakowania
	Nr rys.
	1