

**Za zgodność z mapą do celów projektowych
identyfikator P.2403.6640.1686.2014 z dnia 24.07.2014r.**


LEGENDA:
ELEMENTY PROJEKTOWANE

 **PROJ. SIEĆ KANALIZACJI
SANITARNEJ Z PRZYŁĄCZEM**

 **PROJ. PRZYŁĄCZE KANALIZACJI
SANITARNEJ**

UZBROJENIE ISTNIEJĄCE

- **WODOCIĄG**
- **KABLE TELEKOMUNIKACYJNE**
- **KABLE ENERGETYCZNE**
- **GAZOCIĄG**
- **GRANICE DZIAŁEK**
- **NUMERY DZIAŁEK**

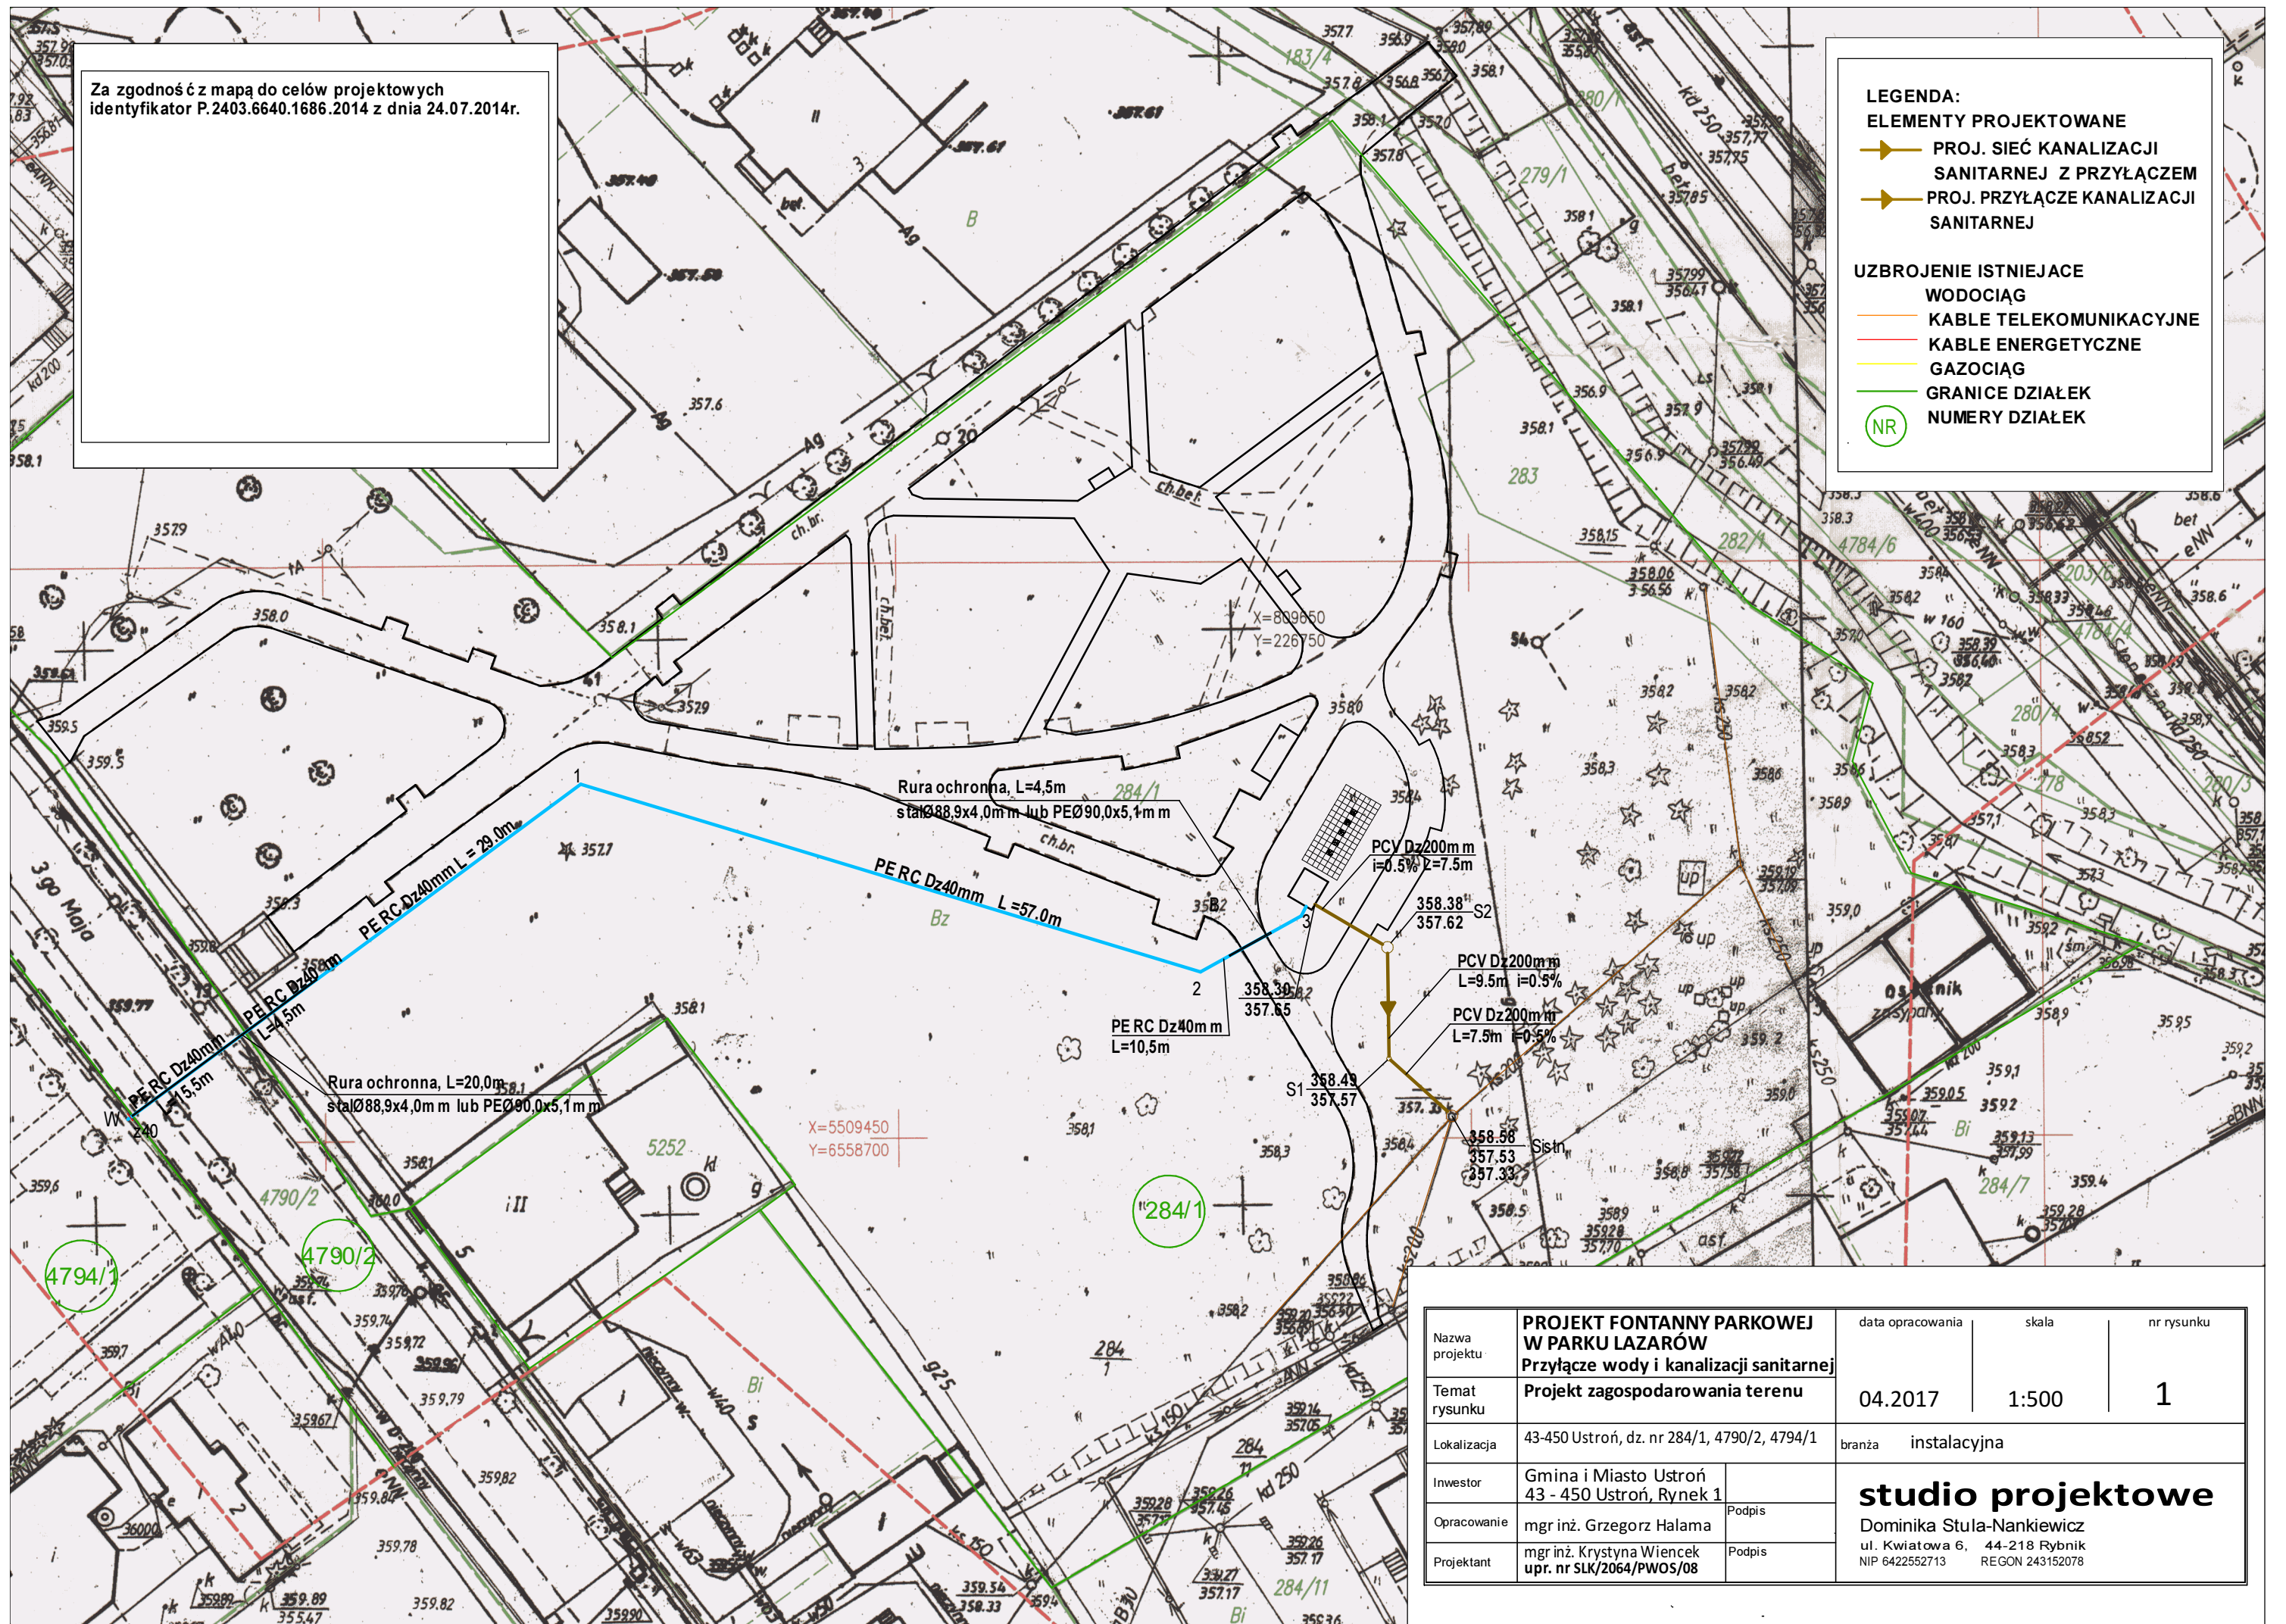

Nazwa projektu	PROJEKT FONTANNY PARKOWEJ W PARKU LAZARÓW Przyłącze wody i kanalizacji sanitarnej		data opracowania	skala	nr rysunku
Temat rysunku	Projekt zagospodarowania terenu		04.2017	1:500	1
Lokalizacja	43-450 Ustroń, dz. nr 284/1, 4790/2, 4794/1		branża instalacyjna		
Inwestor	Gmina i Miasto Ustroń 43 - 450 Ustroń, Rynek 1		studio projektowe Dominika Stula-Nankiewicz ul. Kwiatowa 6, 44-218 Rybnik NIP 6422552713 REGON 243152078		
Opracowanie	mgr inż. Grzegorz Halama	Podpis			
Projektant	mgr inż. Krystyna Wienciek upr. nr SLK/2064/PWOS/08	Podpis			