


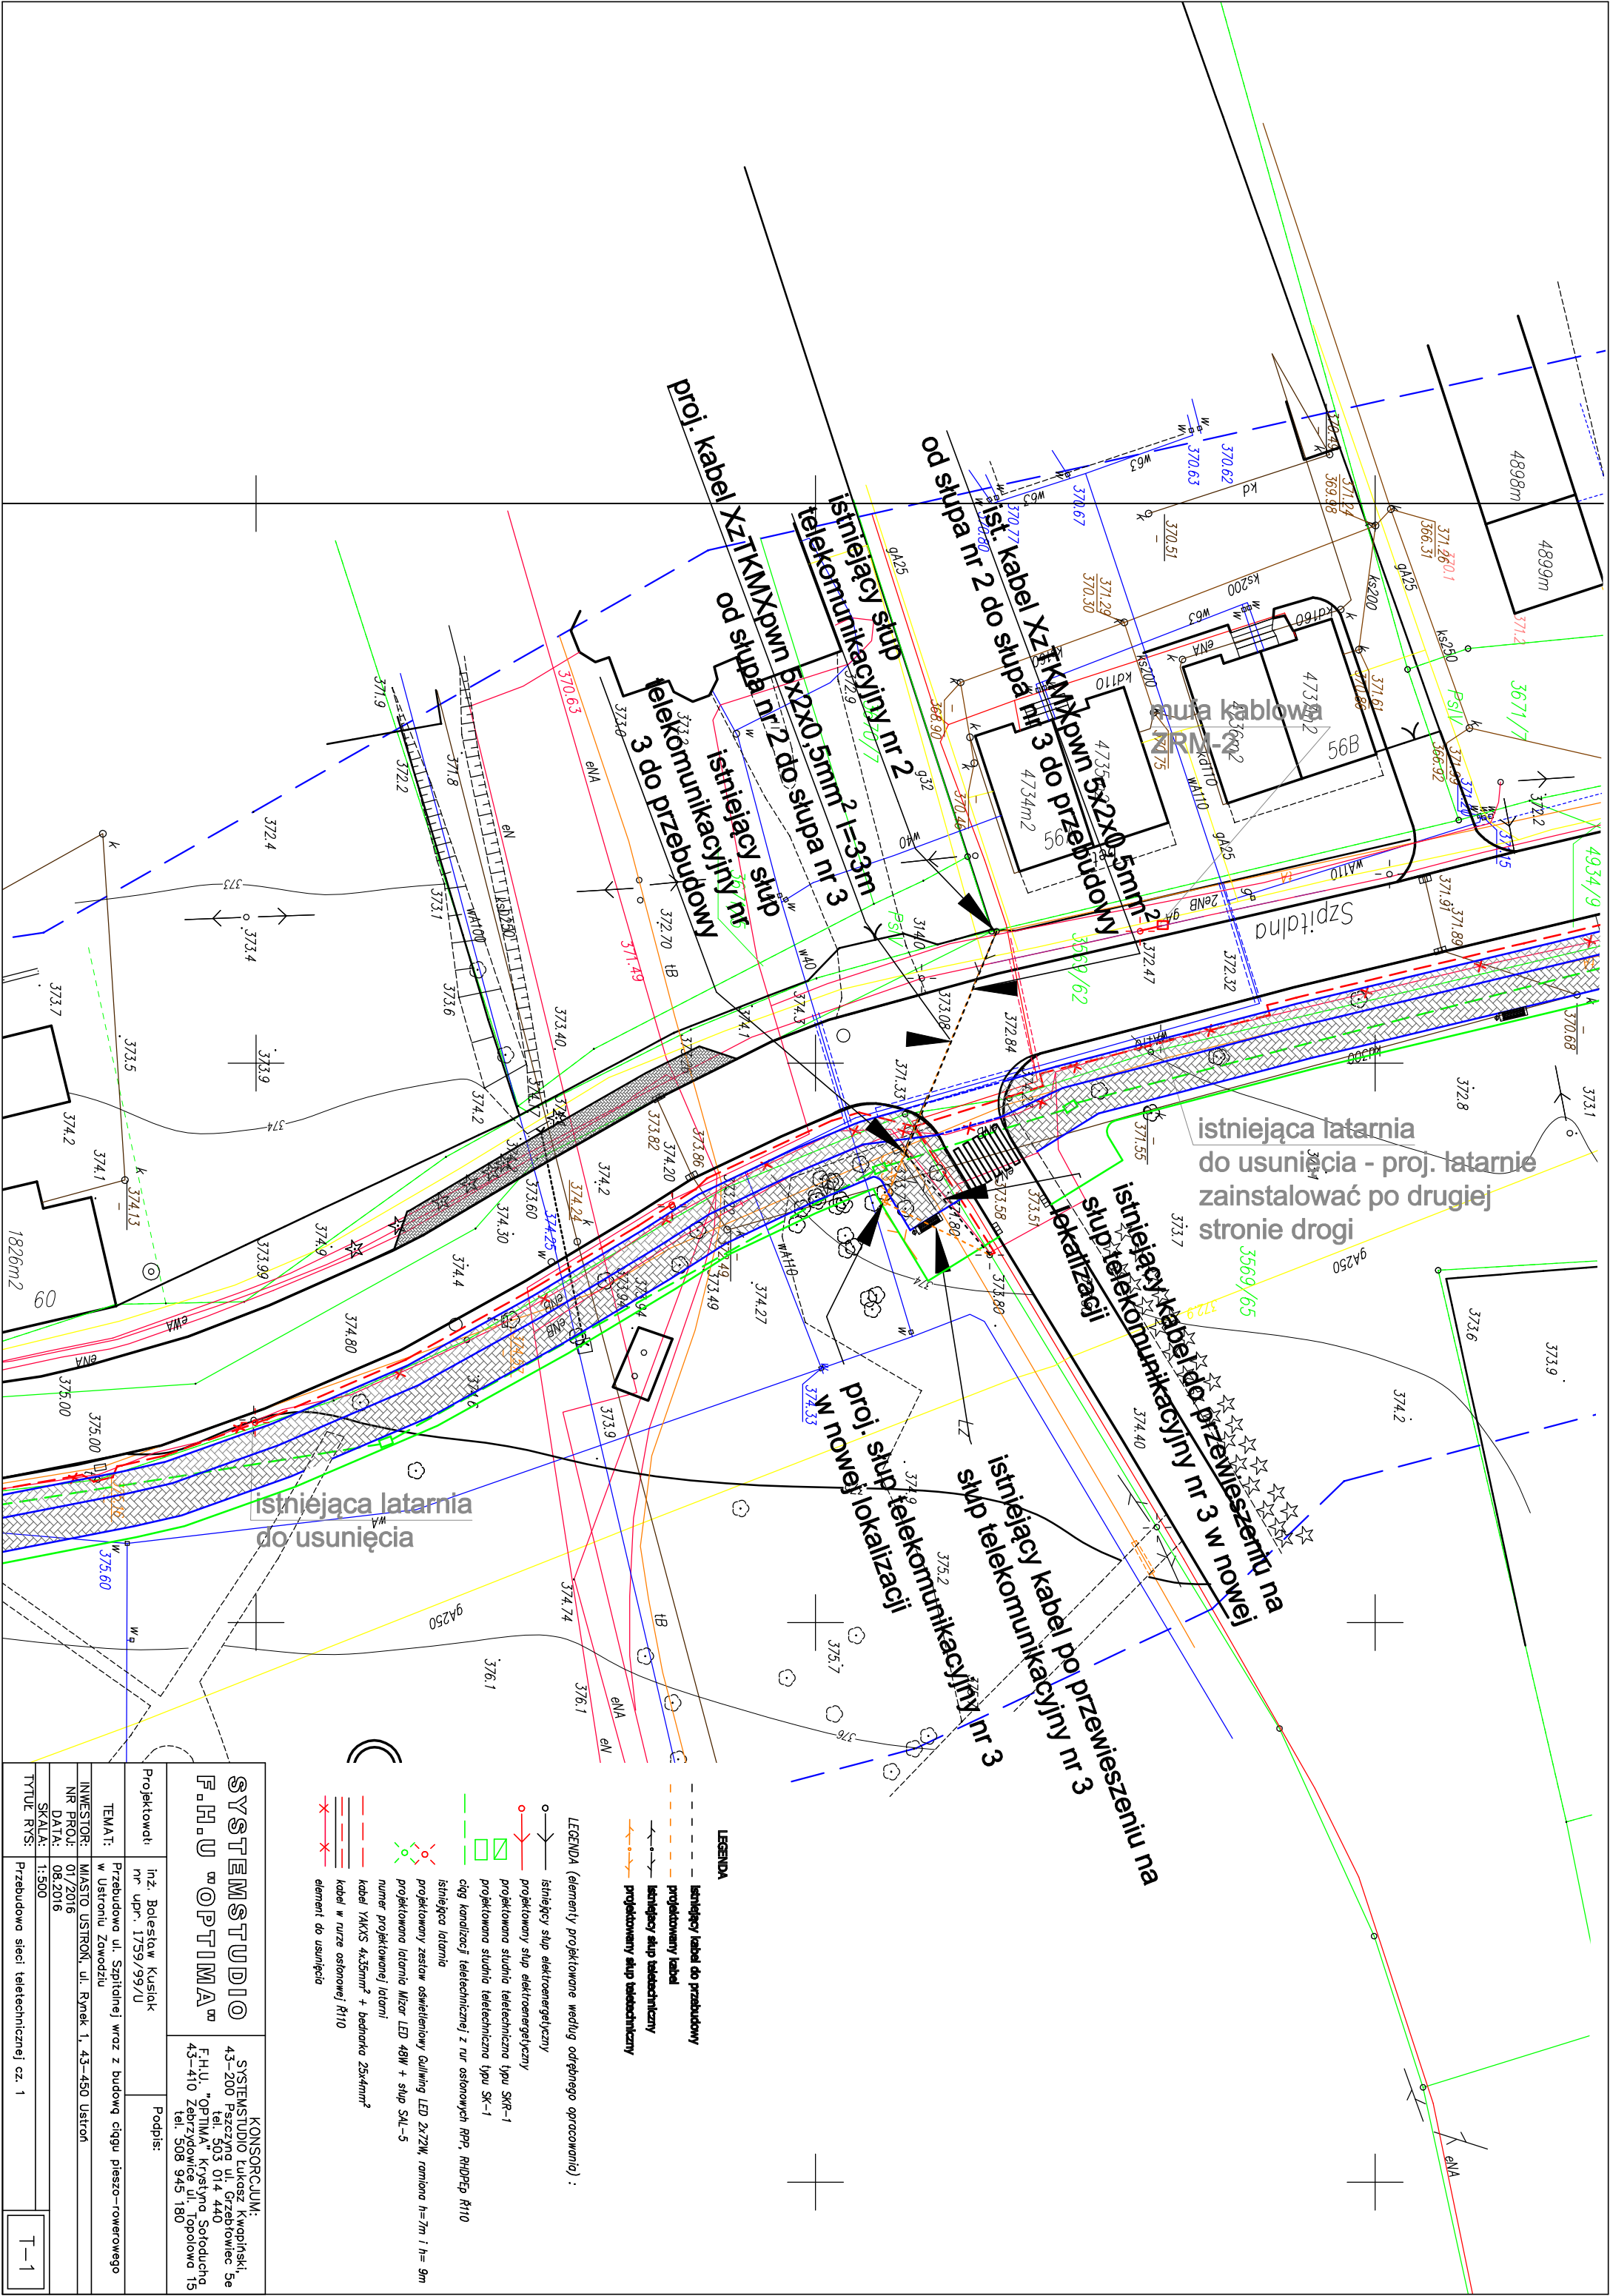

SYSTEMSTUDIO F.H.U. OPTIMA		KONSORCJUM: SYSTEMSTUDIO Lukasz Kwapiński 43-200 Pszczyna ul. Grzebowiec 5a tel. 503 014 440 F.H.U. "OPTIMA" Krystyna Sotoducha 43-410 Zębrzydowice ul. Topolowa 15 tel. 508 945 180	
Projektował:	inż. Bolesław Kusioł nr upr. 1759/99/U	Podpis:	
TEMA:	Przebudowa ul. Szpitalnej wraz z budową ciągu pieszko –rowerowego w Ustroniu Zdrożu		
INWESTOR:	MIASTO USTRON, ul. Rynek 1, 43-450 Ustron		
NR PROJ.:	01/2016		
DATA:	08.2016		
SKALA:	1:500		
TYTUŁ RYS:	Przebudowa sieci teletechnicznej cz. 1		
T-1			