
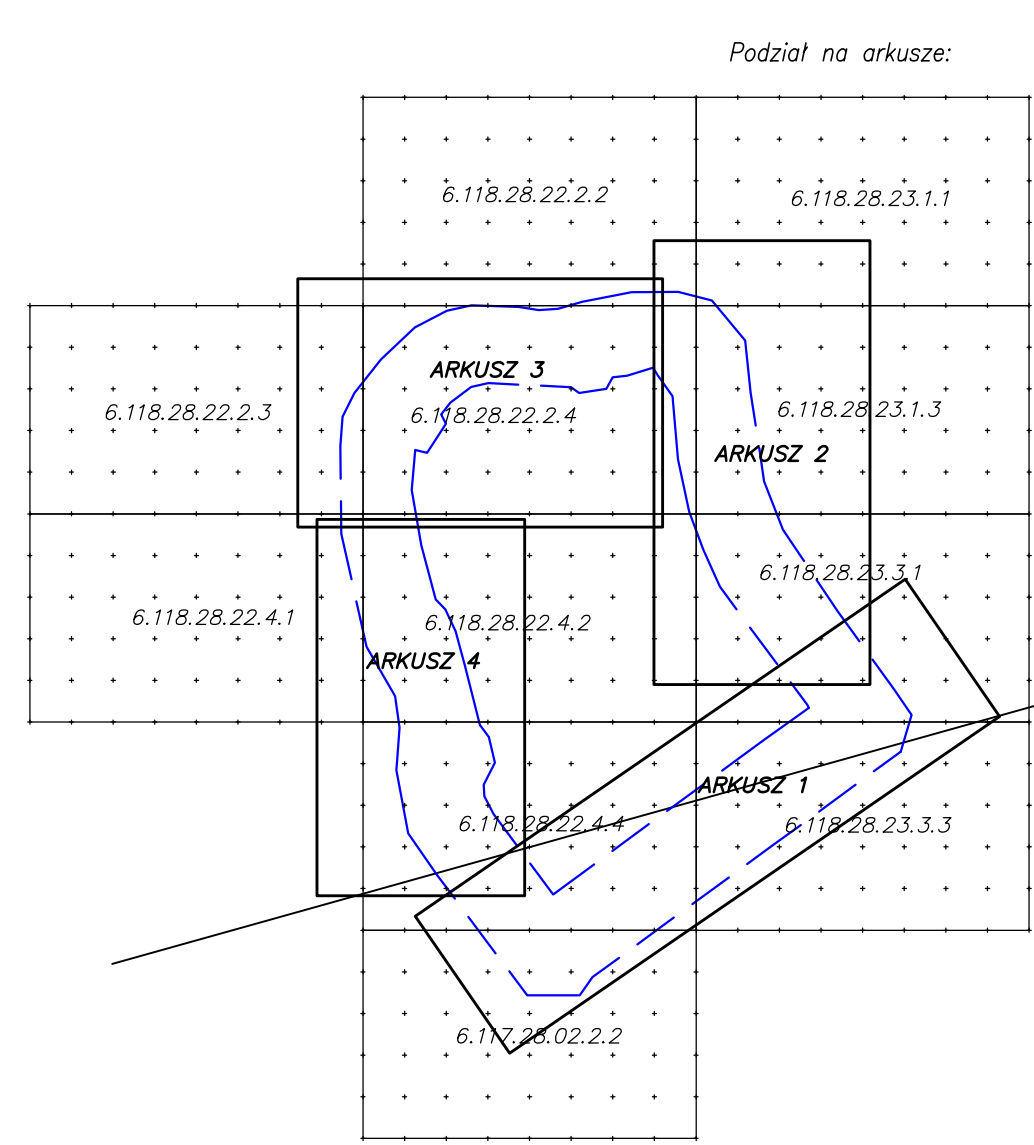


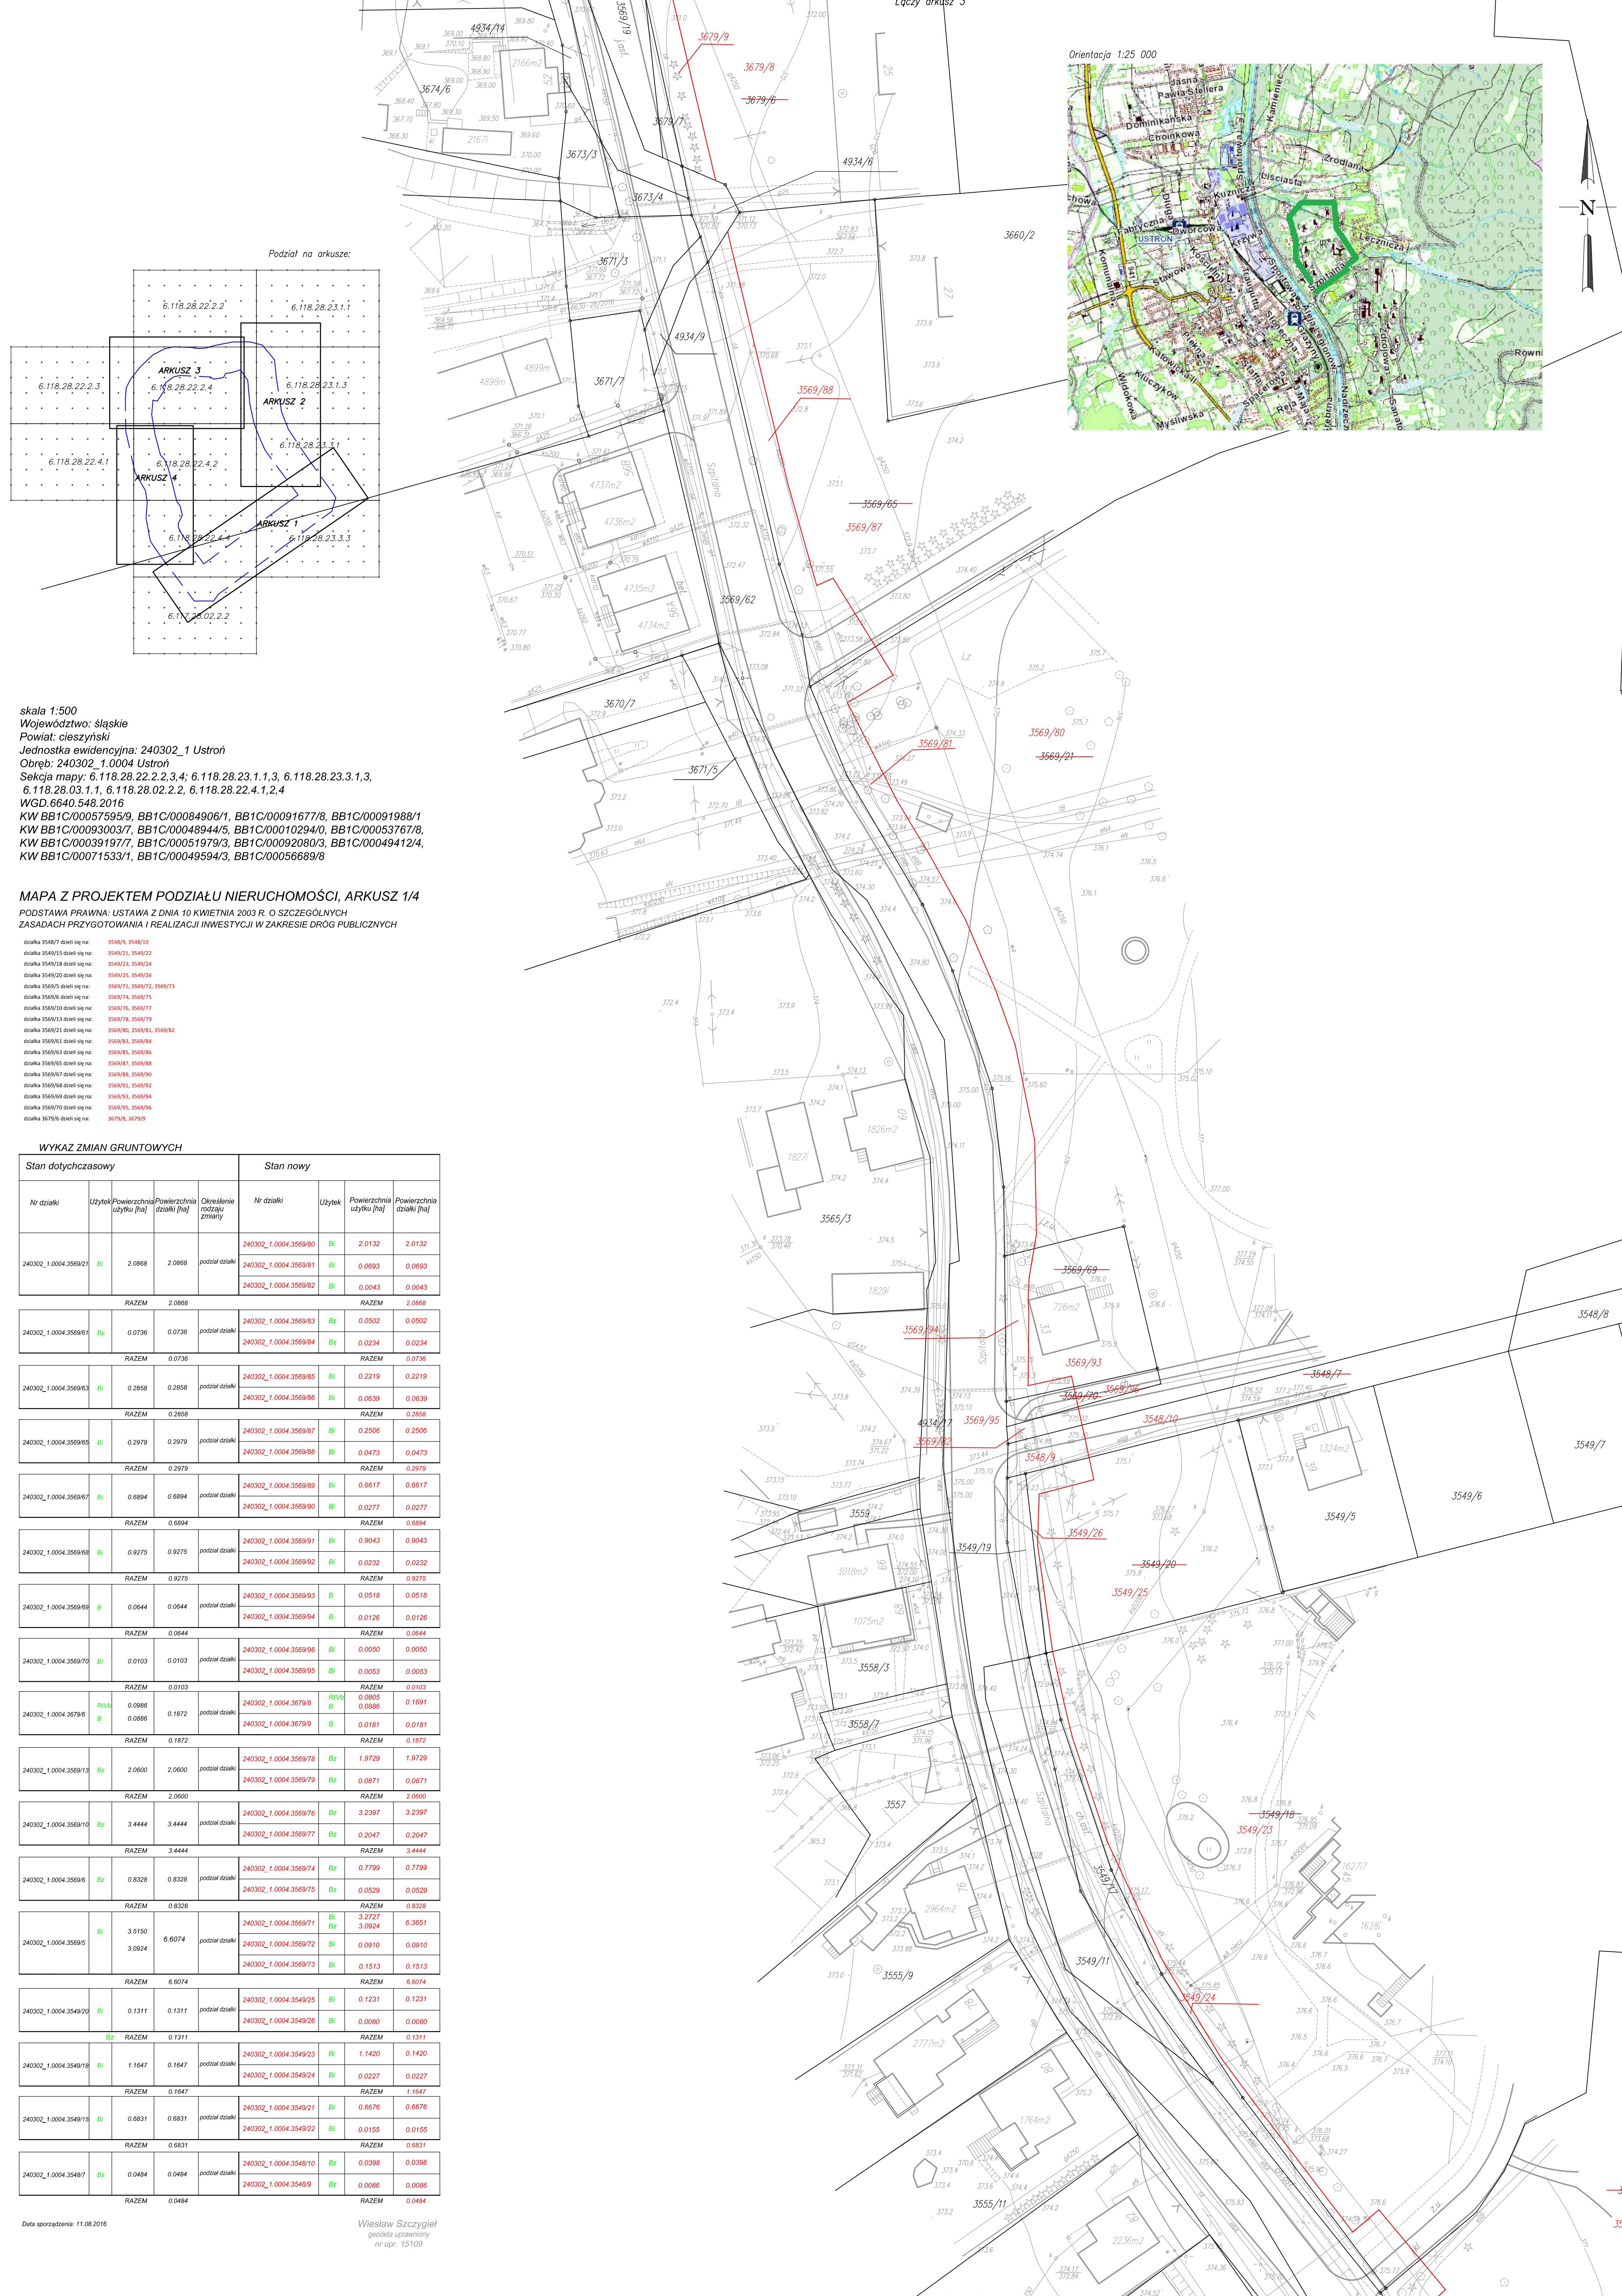

skala 1:500
Województwo: śląskie
Powiat: cieszyński
Jednostka ewidencyjna: 240302_1 Ustron
Obręb: 240302_1.0004 Ustron
Seksja mapy: 6.118.28.22.2.3,4; 6.118.28.23.1.1,3, 6.118.28.23.3.1,3, 6.118.28.03.1.1, 6.118.28.02.2.2, 6.118.28.22.4.1,2,4
WGD.6640.548.2016
KW BB1C/00057595/9, BB1C/00084906/1, BB1C/00091677/8, BB1C/00091988/1
KW BB1C/00093003/7, BB1C/00048944/5, BB1C/00010294/0, BB1C/00053767/8,
KW BB1C/00039197/7, BB1C/00051979/3, BB1C/00092080/3, BB1C/00049124/4,
KW BB1C/00071533/1, BB1C/00049594/3, BB1C/00056689/8

MAPA Z PROJEKTEM PODZIAŁU NIERUCHOMOŚCI, ARKUSZ 1/4
PODSTAWA PRAWNA: USTAWA Z DNIA 10 KWIEŹNIA 2003 R. O SZCZEGÓLNYCH
ZASADACH PRZYGOTOWANIA I REALIZACJI INWESTYCJI W ZAKRESIE DRÓG PUBLICZNYCH

dziarka 3548/7 dzieli się na:	3548/9, 3548/10
dziarka 3549/15 dzieli się na:	3549/21, 3549/22
dziarka 3549/18 dzieli się na:	3549/23, 3549/24
dziarka 3549/20 dzieli się na:	3549/25, 3549/26

WYKAZ ZMIAN GRUNTOWYCH									
Stan dotychczasowy				Stan nowy					
Nr działki	Użytek	Powierzchnia użytku [ha]	Powierzchnia działki [ha]	Określenie rodzaju zmiany	Nr działki	Użytek	Powierzchnia użytku [ha]	Powierzchnia działki [ha]	
240302_1.0004.3549/20	Bz	0.1311	0.1311	podział działki	240302_1.0004.3549/25	Bz	0.1231	0.1231	
					240302_1.0004.3549/26	Bz	0.0080	0.0080	
					RAZEM		0.1311	0.1311	
					RAZEM		0.1311	0.1311	
240302_1.0004.3549/18	Bz	1.1647	0.1647	podział działki	240302_1.0004.3549/23	Bz	1.1420	0.1420	
					240302_1.0004.3549/24	Bz	0.0227	0.0227	
					RAZEM		1.1647	1.1647	
					RAZEM		1.1647	1.1647	
240302_1.0004.3549/15	Bz	0.6831	0.6831	podział działki	240302_1.0004.3549/21	Bz	0.6676	0.6676	
					240302_1.0004.3549/22	Bz	0.0155	0.0155	
					RAZEM		0.6831	0.6831	
					RAZEM		0.6831	0.6831	
240302_1.0004.3548/7	Bz	0.0484	0.0484	podział działki	240302_1.0004.3548/10	Bz	0.0398	0.0398	
					240302_1.0004.3548/9	Bz	0.0086	0.0086	
					RAZEM		0.0484	0.0484	
					RAZEM		0.0484	0.0484	

