


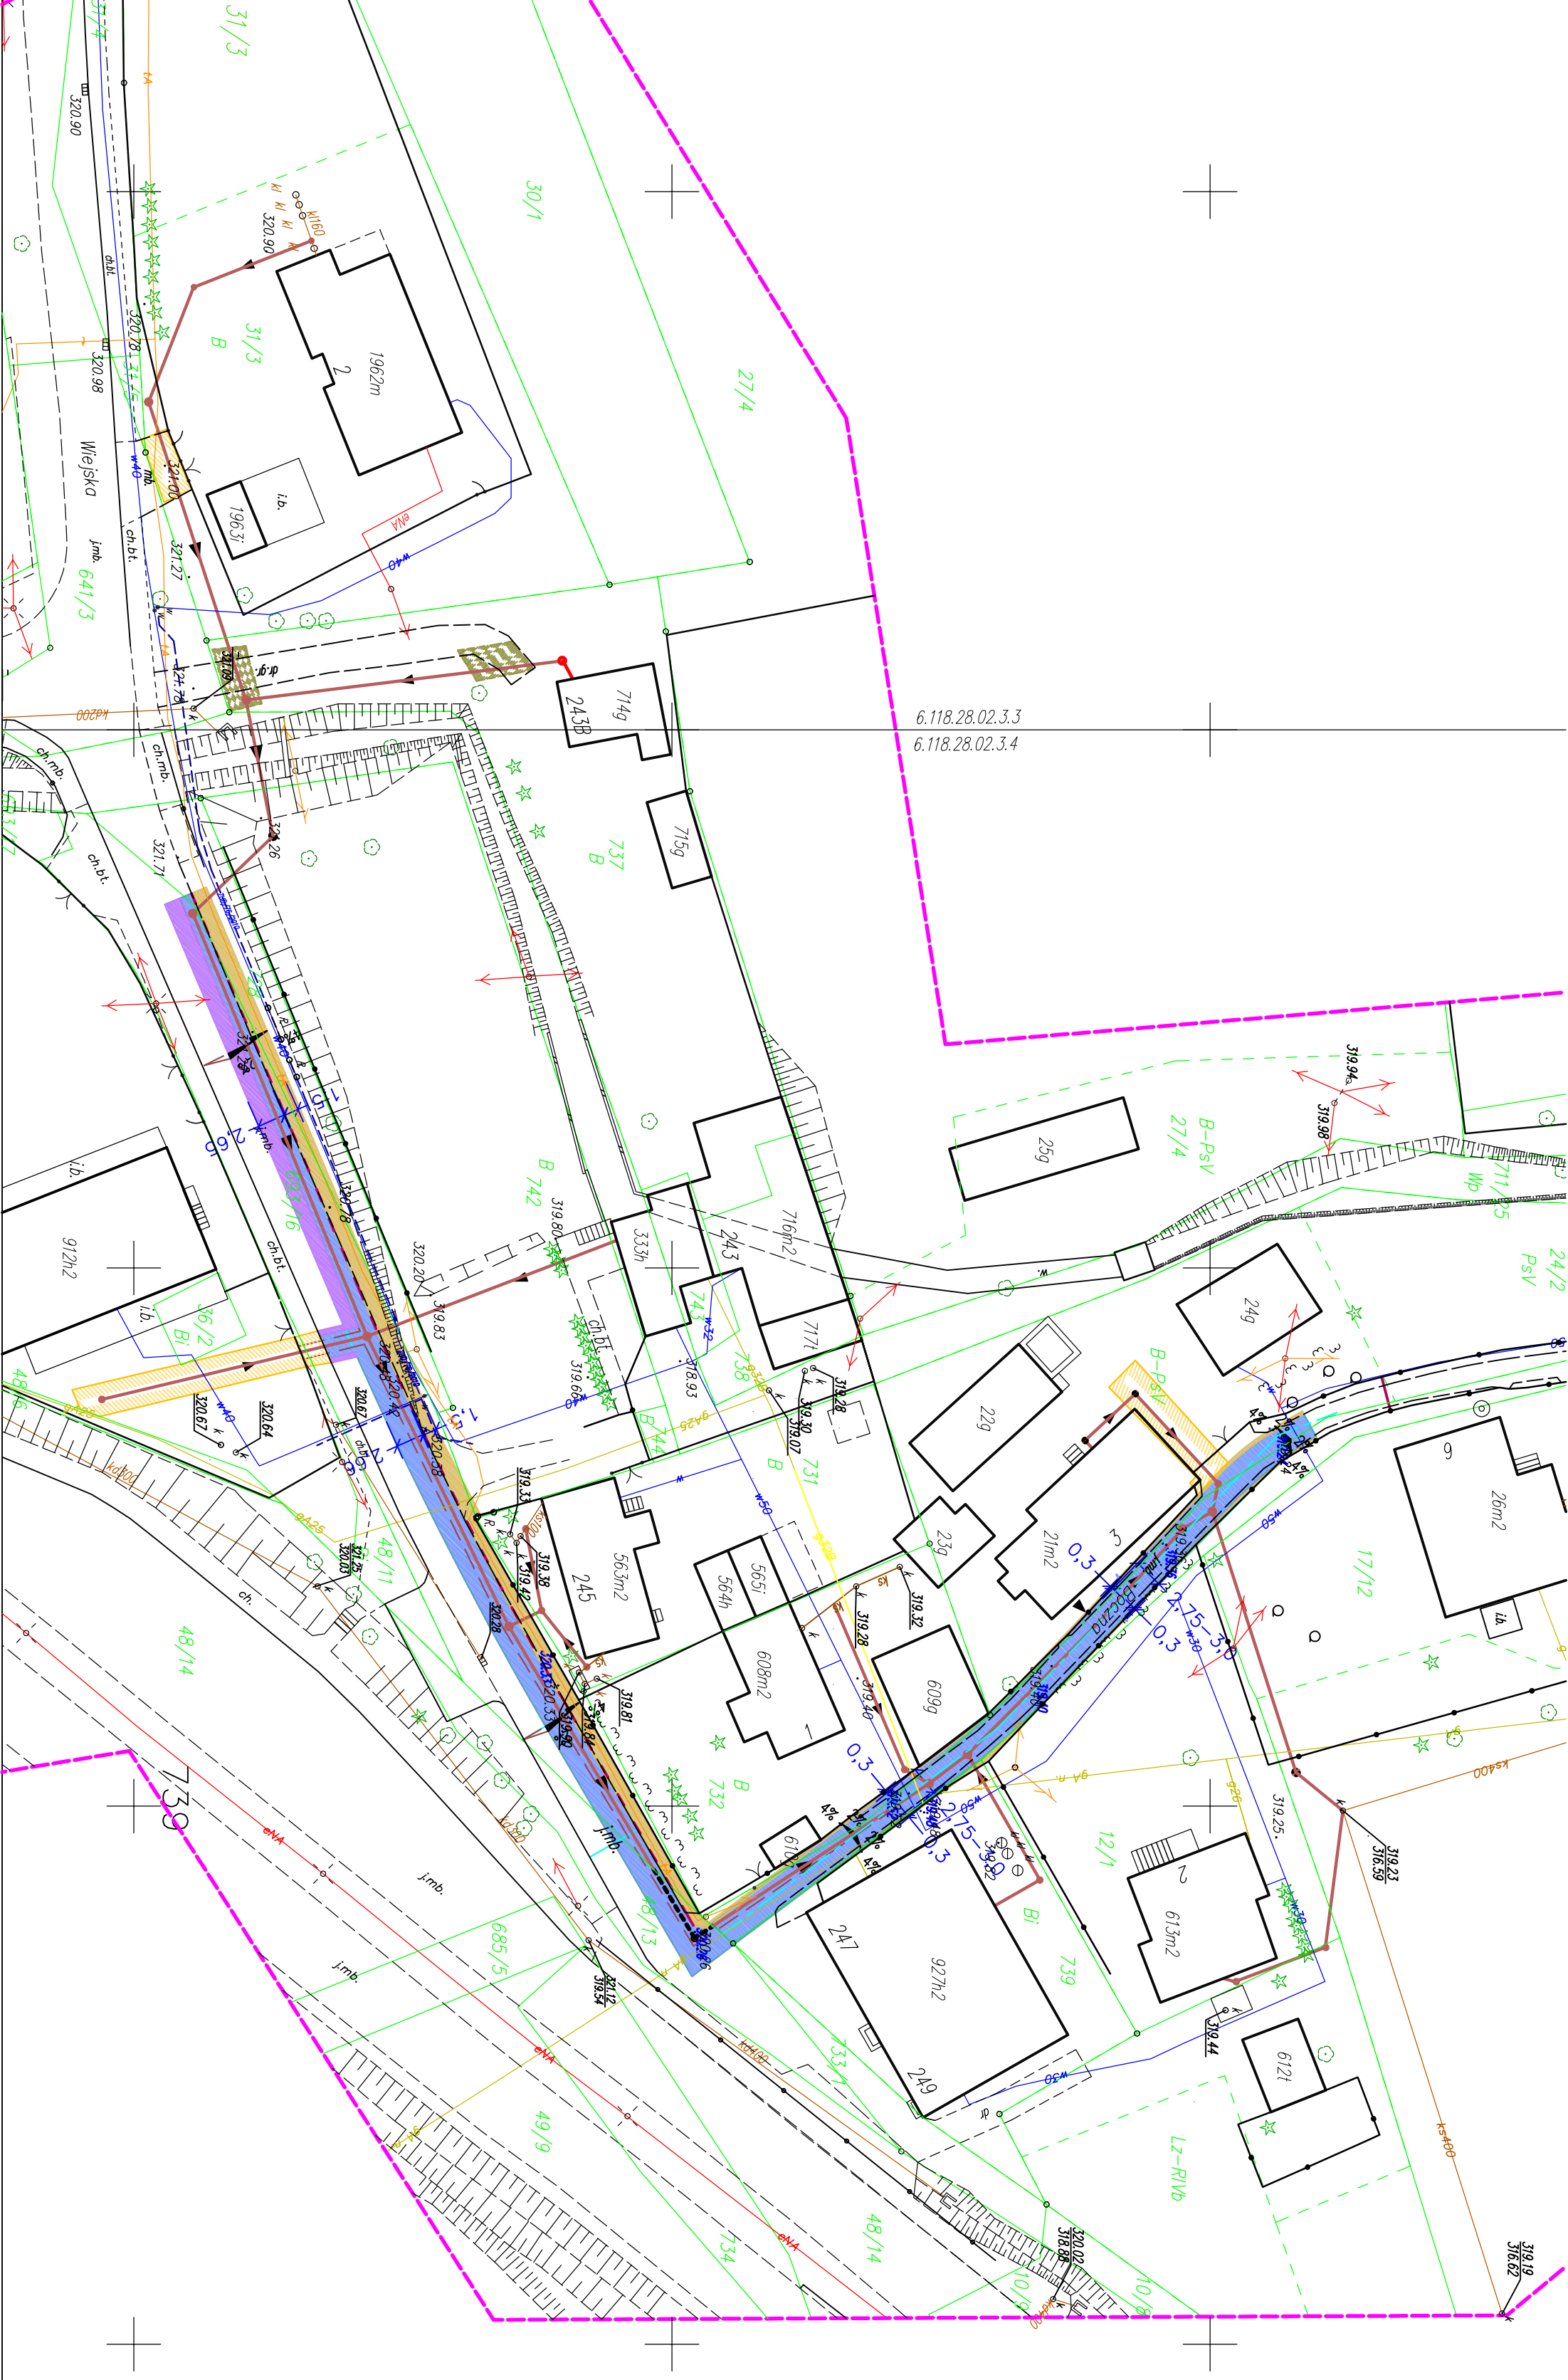

Legenda:

- Renowacja nawierzchni asfaltowej KR2 z podbudową
- Renowacja nawierzchni ścieralnej
- Renowacja nawierzchni szutrowej
- Renowacja nawierzchni z betonowych el. prefabrykowanych
- Pobocze szutrowe
- Opornik betonowy 12x25
- Zakres wykopu pod kanał
- Projektowana kanalizacja sanitarna objęta wnioskiem pozwolenie na budowę w kompetencji Starostwa Powiatowego w Cieszyńie
- Projektowana kanalizacja sanitarna decyzja pozwolenia na budowę w kompetencji Wojewody Śląskiego

BIURO PROJEKTÓW BUDOWNICTWA KOMUNALNEGO
SPÓŁKA Z O.O.

ul. Rynek 1, 43-450 Ustron

tel.: 32 2589021 fax: 32 2586759

www.bpbk-katowice.com bpbk@bpbk-katowice.com

ZAK. ZAMAWIAJĄCY: **Miasto Ustron**

ZAK. ODRACZKA: **ul. Rynek 1, 43-450 Ustron**

INWESTYCJA: **"Budowa kanalizacji sanitarnej z przyłączami do budynków mieszkalnych w rejonie ulic Rynek 1, 43-450 Ustron"**

OBIEKT: **PROJEKT ARCHITEKTONICZNO-BUDOWLANY z elementami Rozbudowa sieci kanalizacji sanitarnej i wodociągowej w miejscowości Ustron"**

DATA: **06.2017r.**

SKALA: **1:500**

TYTUŁ RYSUNKU: **PLAN ODBUDOWY NAWIERZCHNI DROGOWYCH**

PROJEKTANT: **PODPIS**

UPRZEMOŚNIENIE: **UPRZEMOŚNIENIE**

OPRACOWANIE: **OPRACOWANIE**

BRANŻA: **DROGOWA**

NR RYS.: **D/001**

WZGLĘDNE PRZEM. ZASTRZEŻENIE: KOPROWANIE W JAKOŚCIOWYCH SPOSOBIE BEZ ZGODY BPRK SP. Z O.O. KATOWICE ZABRONIONE