

PLAN SYTUACYJNY PRZEWIERTU 1:500



Przekrój charakterystyczny
skala 1:10

Płoty z PE typu INTEGRA
h=80mm – co ~1,5m
(na końcach zdwojone)

7*typ L

Rura przewodowa
PVC, Dz=200mm

Rura przewiertowa
PN-79/H-7424-S-U-
-ZM-MM-B1-406,4x8,0-G235

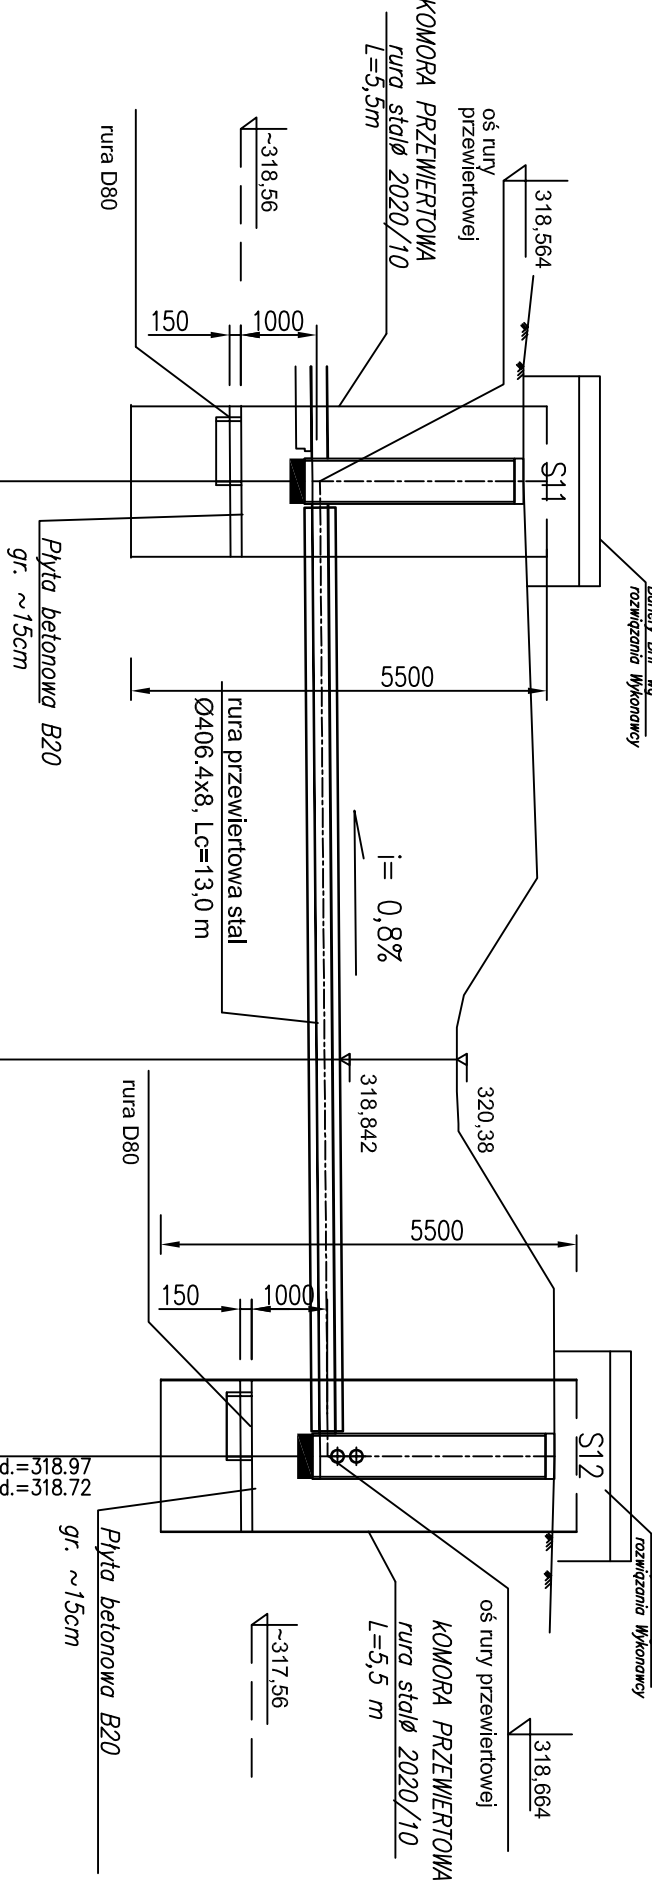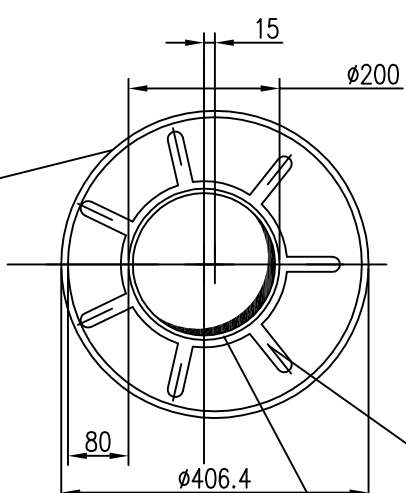


WIERTNICA

WPS -50 S

SILA WCISKAJACA

DO 680 kN

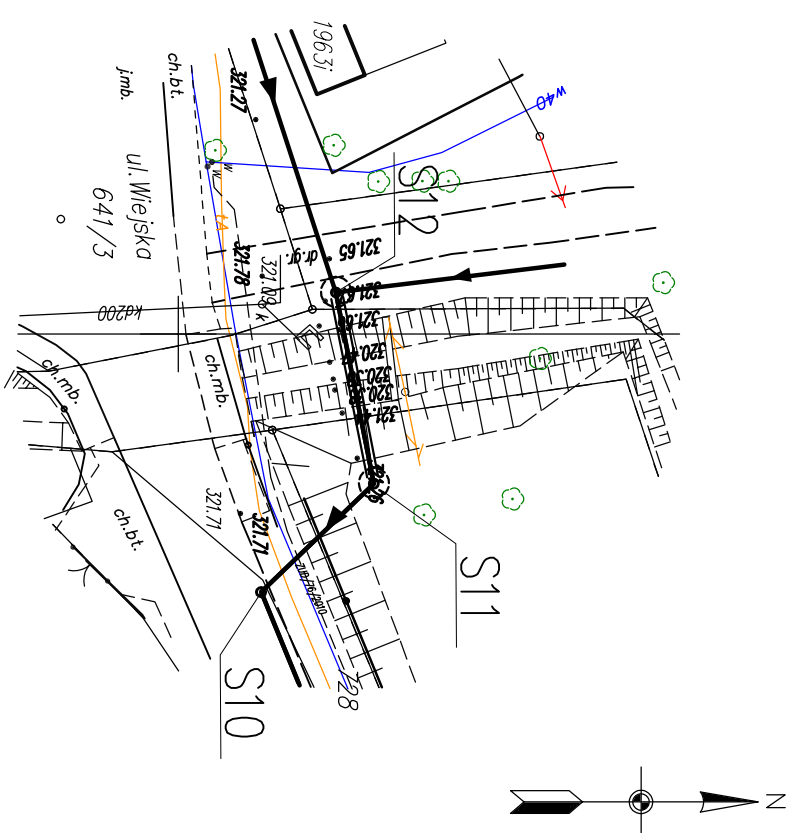

UWAGA
Rysunek ważny łącznie z rysunkiem
w dokumentacji technicznej

Projektowane kanały kanalizacji sanitarnej

POZIOM PORÓWNAWCZY	310.00 m n.p.m.
RZĘDNA TERENU ISTN.	321.26
RZĘDNA DŃA KANAKU	318.46
ODLEGŁOŚCI	209.35

studnia typowa Ø0.600m	321.26	321.44	320.97	320.38	320.40	321.66
lstn. koryto Młynówki	318.51	318.52	318.52	318.54	318.55	
Proj. włączenie kanału Ø160, Rz.d.=318.97						
Proj. włączenie kanału Ø160, Rz.d.=318.72						

	BIURO PROJEKTÓW BUDOWNICTWA KOMUNALNEGO SPÓŁKA Z O.O.
ul. Rynek 1, 43-450 Ustron	
Masto Ustron	
40-594 KATOWICE, ul. J.GALLUSA 10	
tel.: 32 2589021 fax: 32 2586759 www.bpbk-katowice.com bpbk@bpbk-katowice.com	
INWESTYCJA: Budowa kanalizacji sanitarnej z przyłączami do budynków mieszkalnych w rejonie ulic	
5651	
OBJEKT: PROJEKT ARCHITEKTONICZNO-BUDOWANY Z ELEMENTAMI PROJEKTU WYKONAWCZEGO	
PRACOWNIK: Przewiert pod "Młynówką"	
SKALA: 1:500	
