


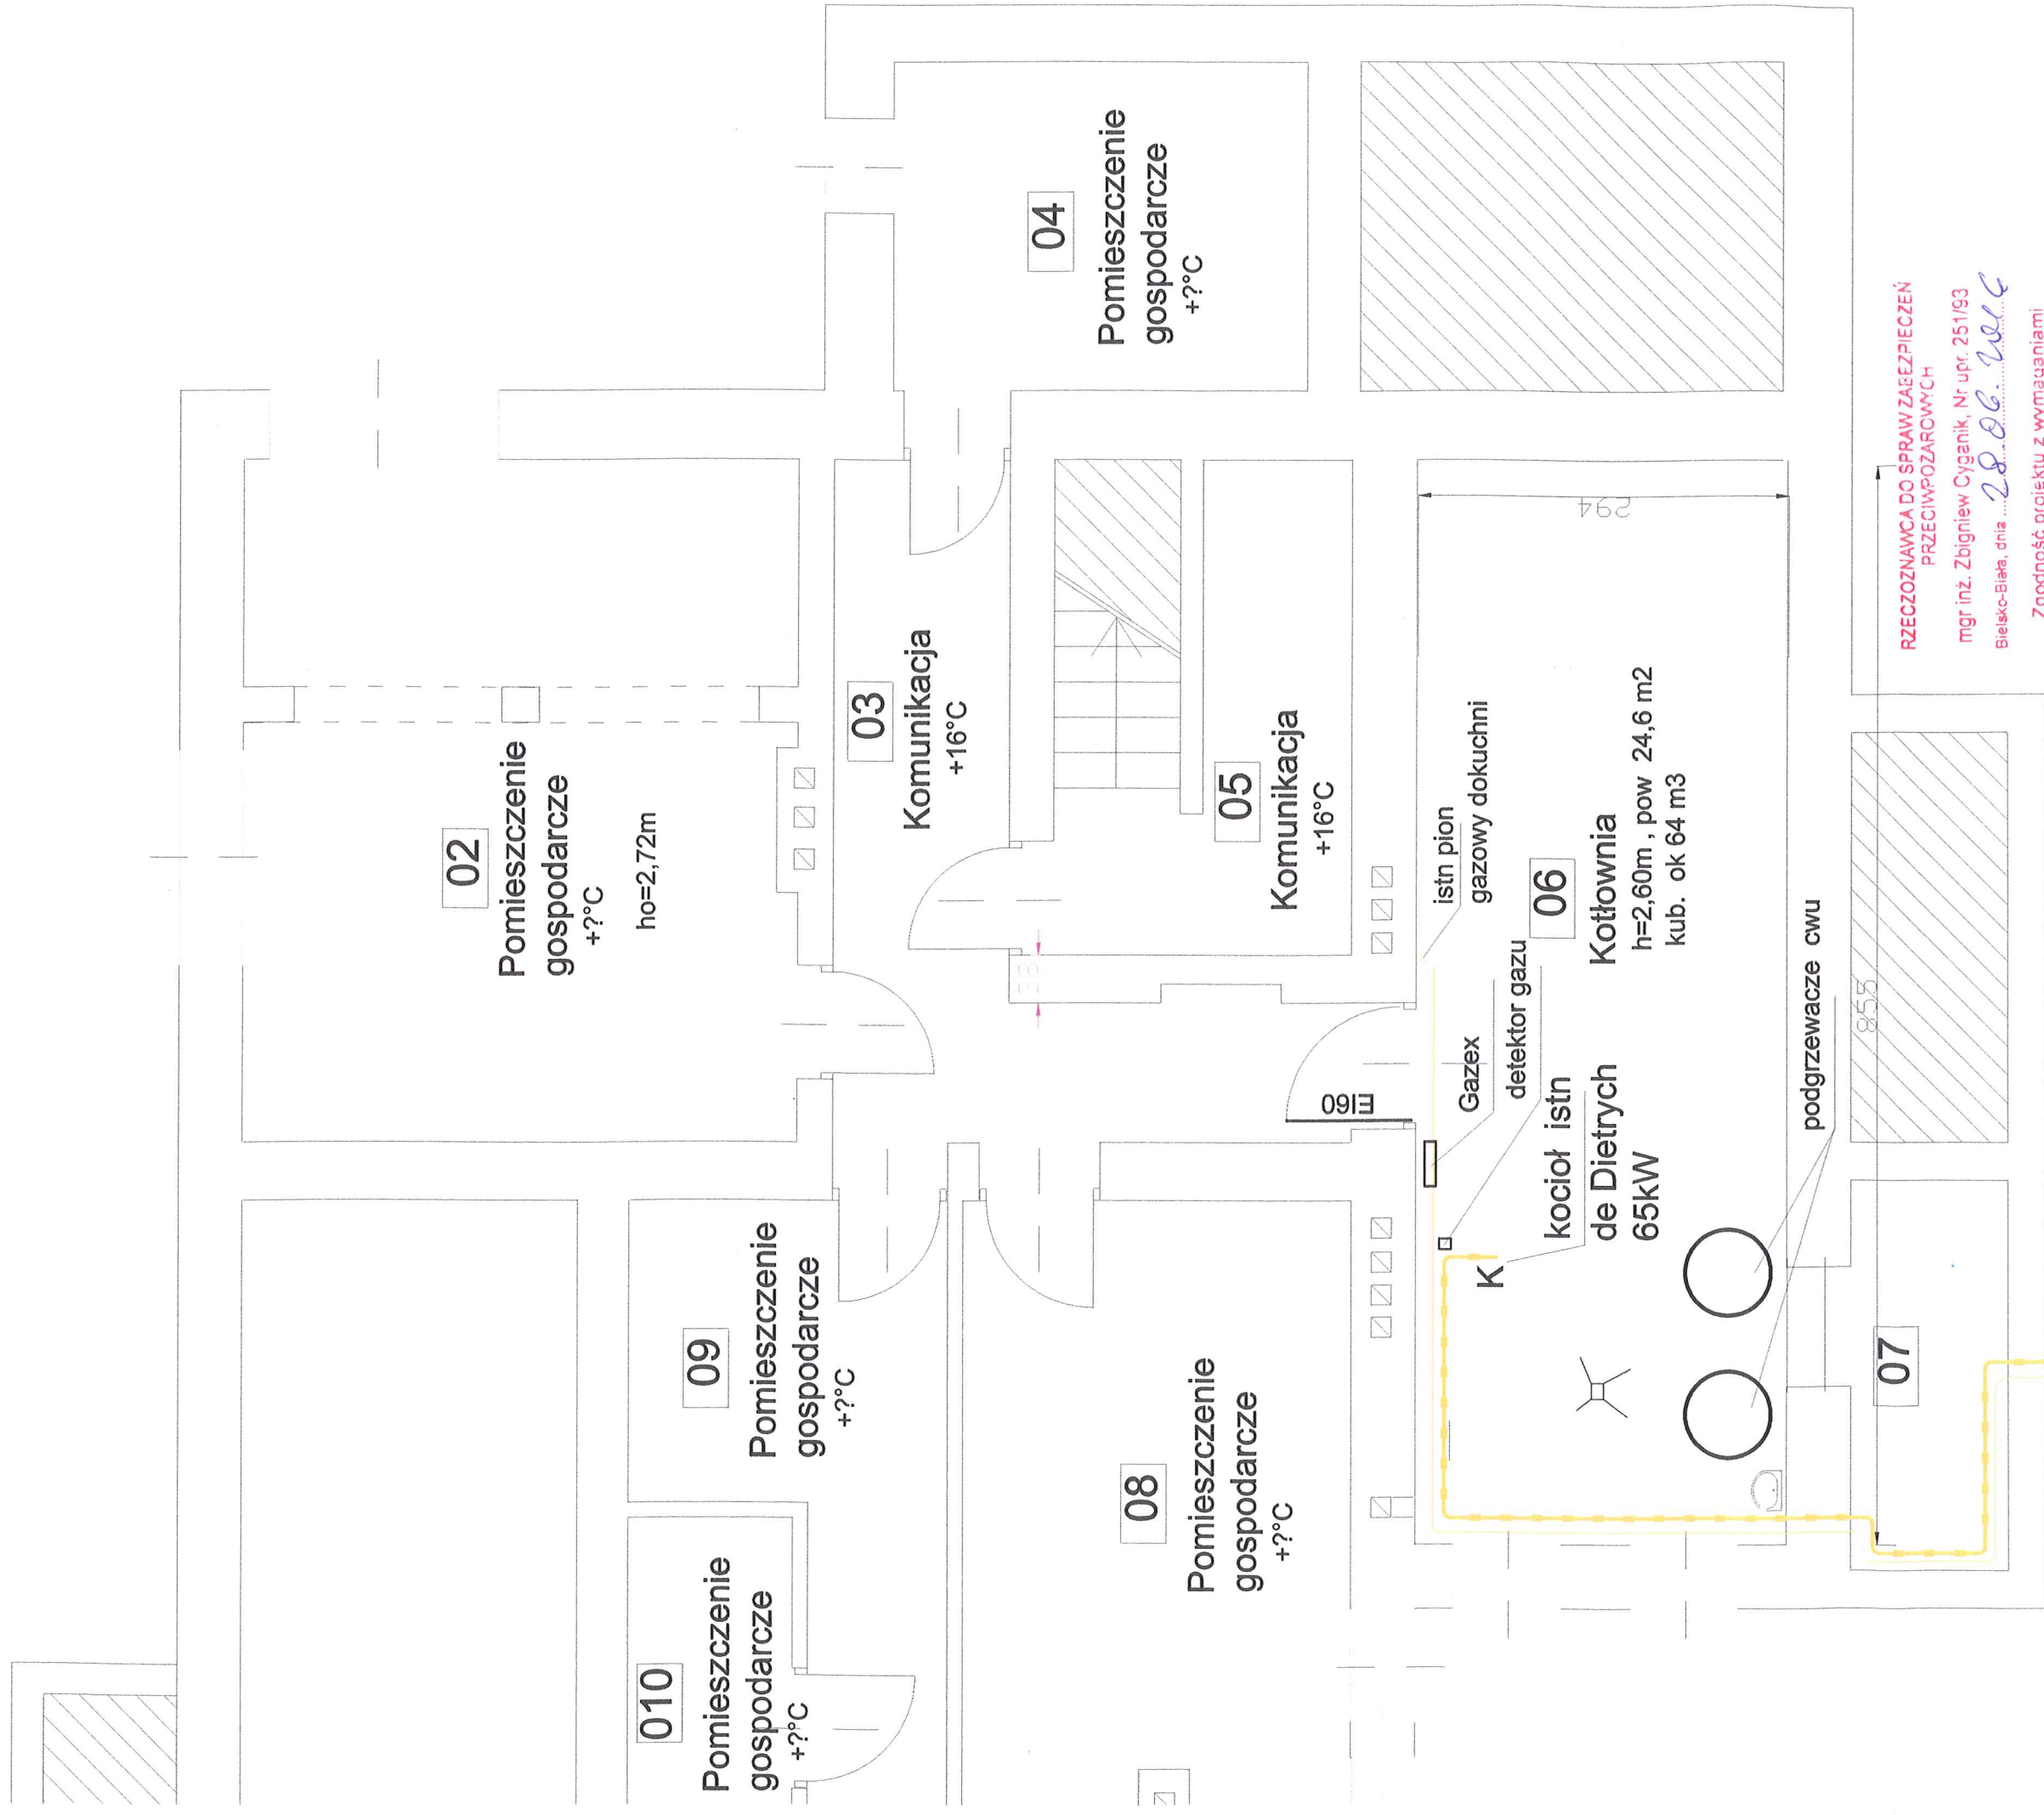


istn przyłącze gazu

LEGENDA:

- zawór szybkorozamykający
- projektowane przewody gazowe
- istniejące przewody gazowe
- przewody gazowe do demontażu

RZECZPOZNAWCA DO SPRAW ZABEZPIECZEŃ
PRZECIWOPOŻAROWYCH
mgr inż. Zbigniew Cyganik, Nr upr. 251/93
Bielesko-Biała, dnia 28.06.2016
Zgodność projektu z wymaganiami
ochrony przeciwpożarowej
stwierdzam
bez uwag
z uwagami

Imię i nazwisko nr uprawnień:	data i podpis:	Investor:	STAROSTWO POWIATOWE W CIESZYNIE ul. Bobrecka 29 43-400 CIESZYN
Projektował: mgr inż. Kazimierz Sowa nr upr. bud. 60082 B-B w specj. instal. i urządzeń sanit.	04.2016: 	Miasto Ustroń - Urząd Miejski w Ustroniu Rynek 1 43-450 Ustroń	
Sprawił: mgr inż. Zdzisław Traczewski nr upr. bud. 33082 B-B w specj. instal. i urządzeń sanit.	04.2016: 	Obiekt: Termomodernizacja i wykorzystanie energii odnawialnej w obiektach użyteczności publicznej na terenie Miasta Ustroń - Termomodernizacja P 1 43-450 Ustroń ul. Partyzantów 9	
		Temat: Projekt budowlany przebudowy instalacji gazowej	
		podz. 1:50	Nr rys: 1
			Rzut poziomy -PIWNICE

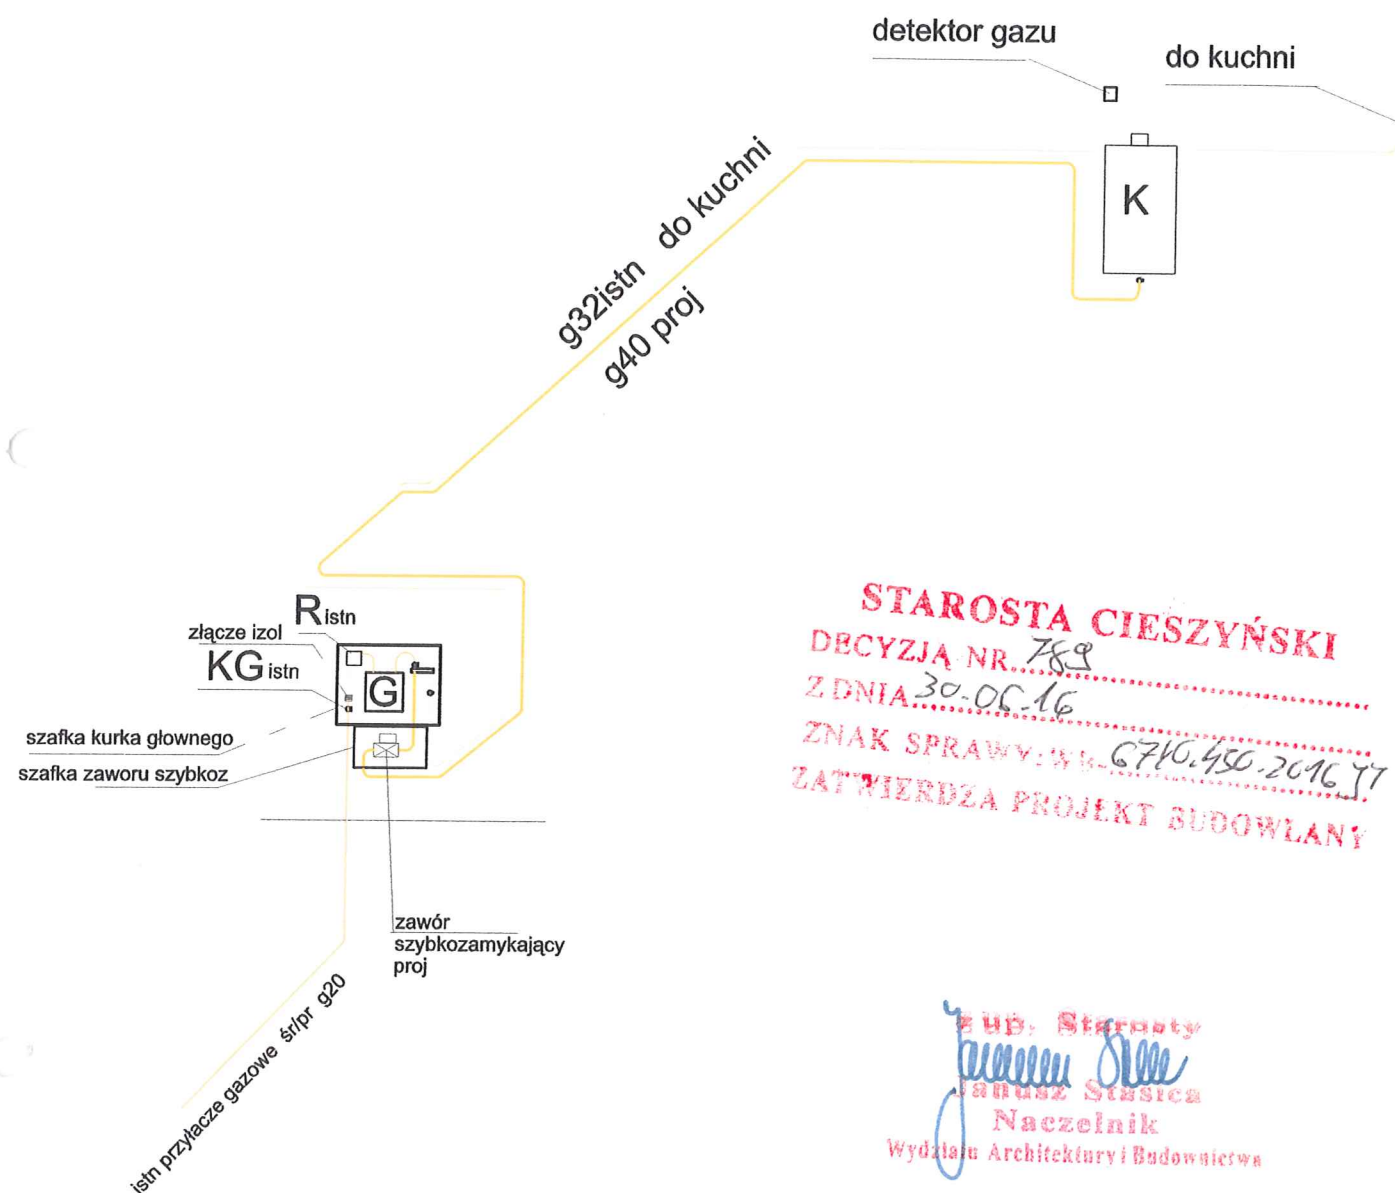

STAROSTA CIESZYŃSKI
 DECYZJA NR 789
 Z DNIA 30.06.16
 ZNAK SPRAWY: W-6710.450-2016 Y7
 ZATWIERDZA PROJEKT BUDOWLANY

Starosta
Janusz Stasica
 Naczelnik
 Wydziału Architektury i Budownictwa

Imię i nazwisko nr uprawnień:	data i podpis:	Inwestor: Miasto Ustroń - Urząd Miejski w Ustroniu Rynek 1 43-450 Ustroń	Nr rys: 2
Projektował: mgr inż. Kazimierz Sowa nr upr bud. 60/02 B-B w specj. instal. i urządz sanit	04.2016: <i>Kazimierz Sowa</i>	Obiekt: Termomodernizacja i wykorzystanie energii odnawialnej w obiektach użyteczności publicznej na terenie Miasta Ustroń - Termomodernizacja P 1 43-450 Ustroń ul. Partyzantów 9	
Sprawdził: mgr inż. Zdzisław Traczewski nr upr bud. 629/74 Kt w specj. instal. i urządz sanit	04.2016: <i>Zdzisław Traczewski</i>	Temat: Projekt budowlany przebudowy instalacji gazowej	
		podz. ROZWINIĘCIE instalacji gazu	