


ZAGOSPODAROWANIE TERENU DW JAWOR

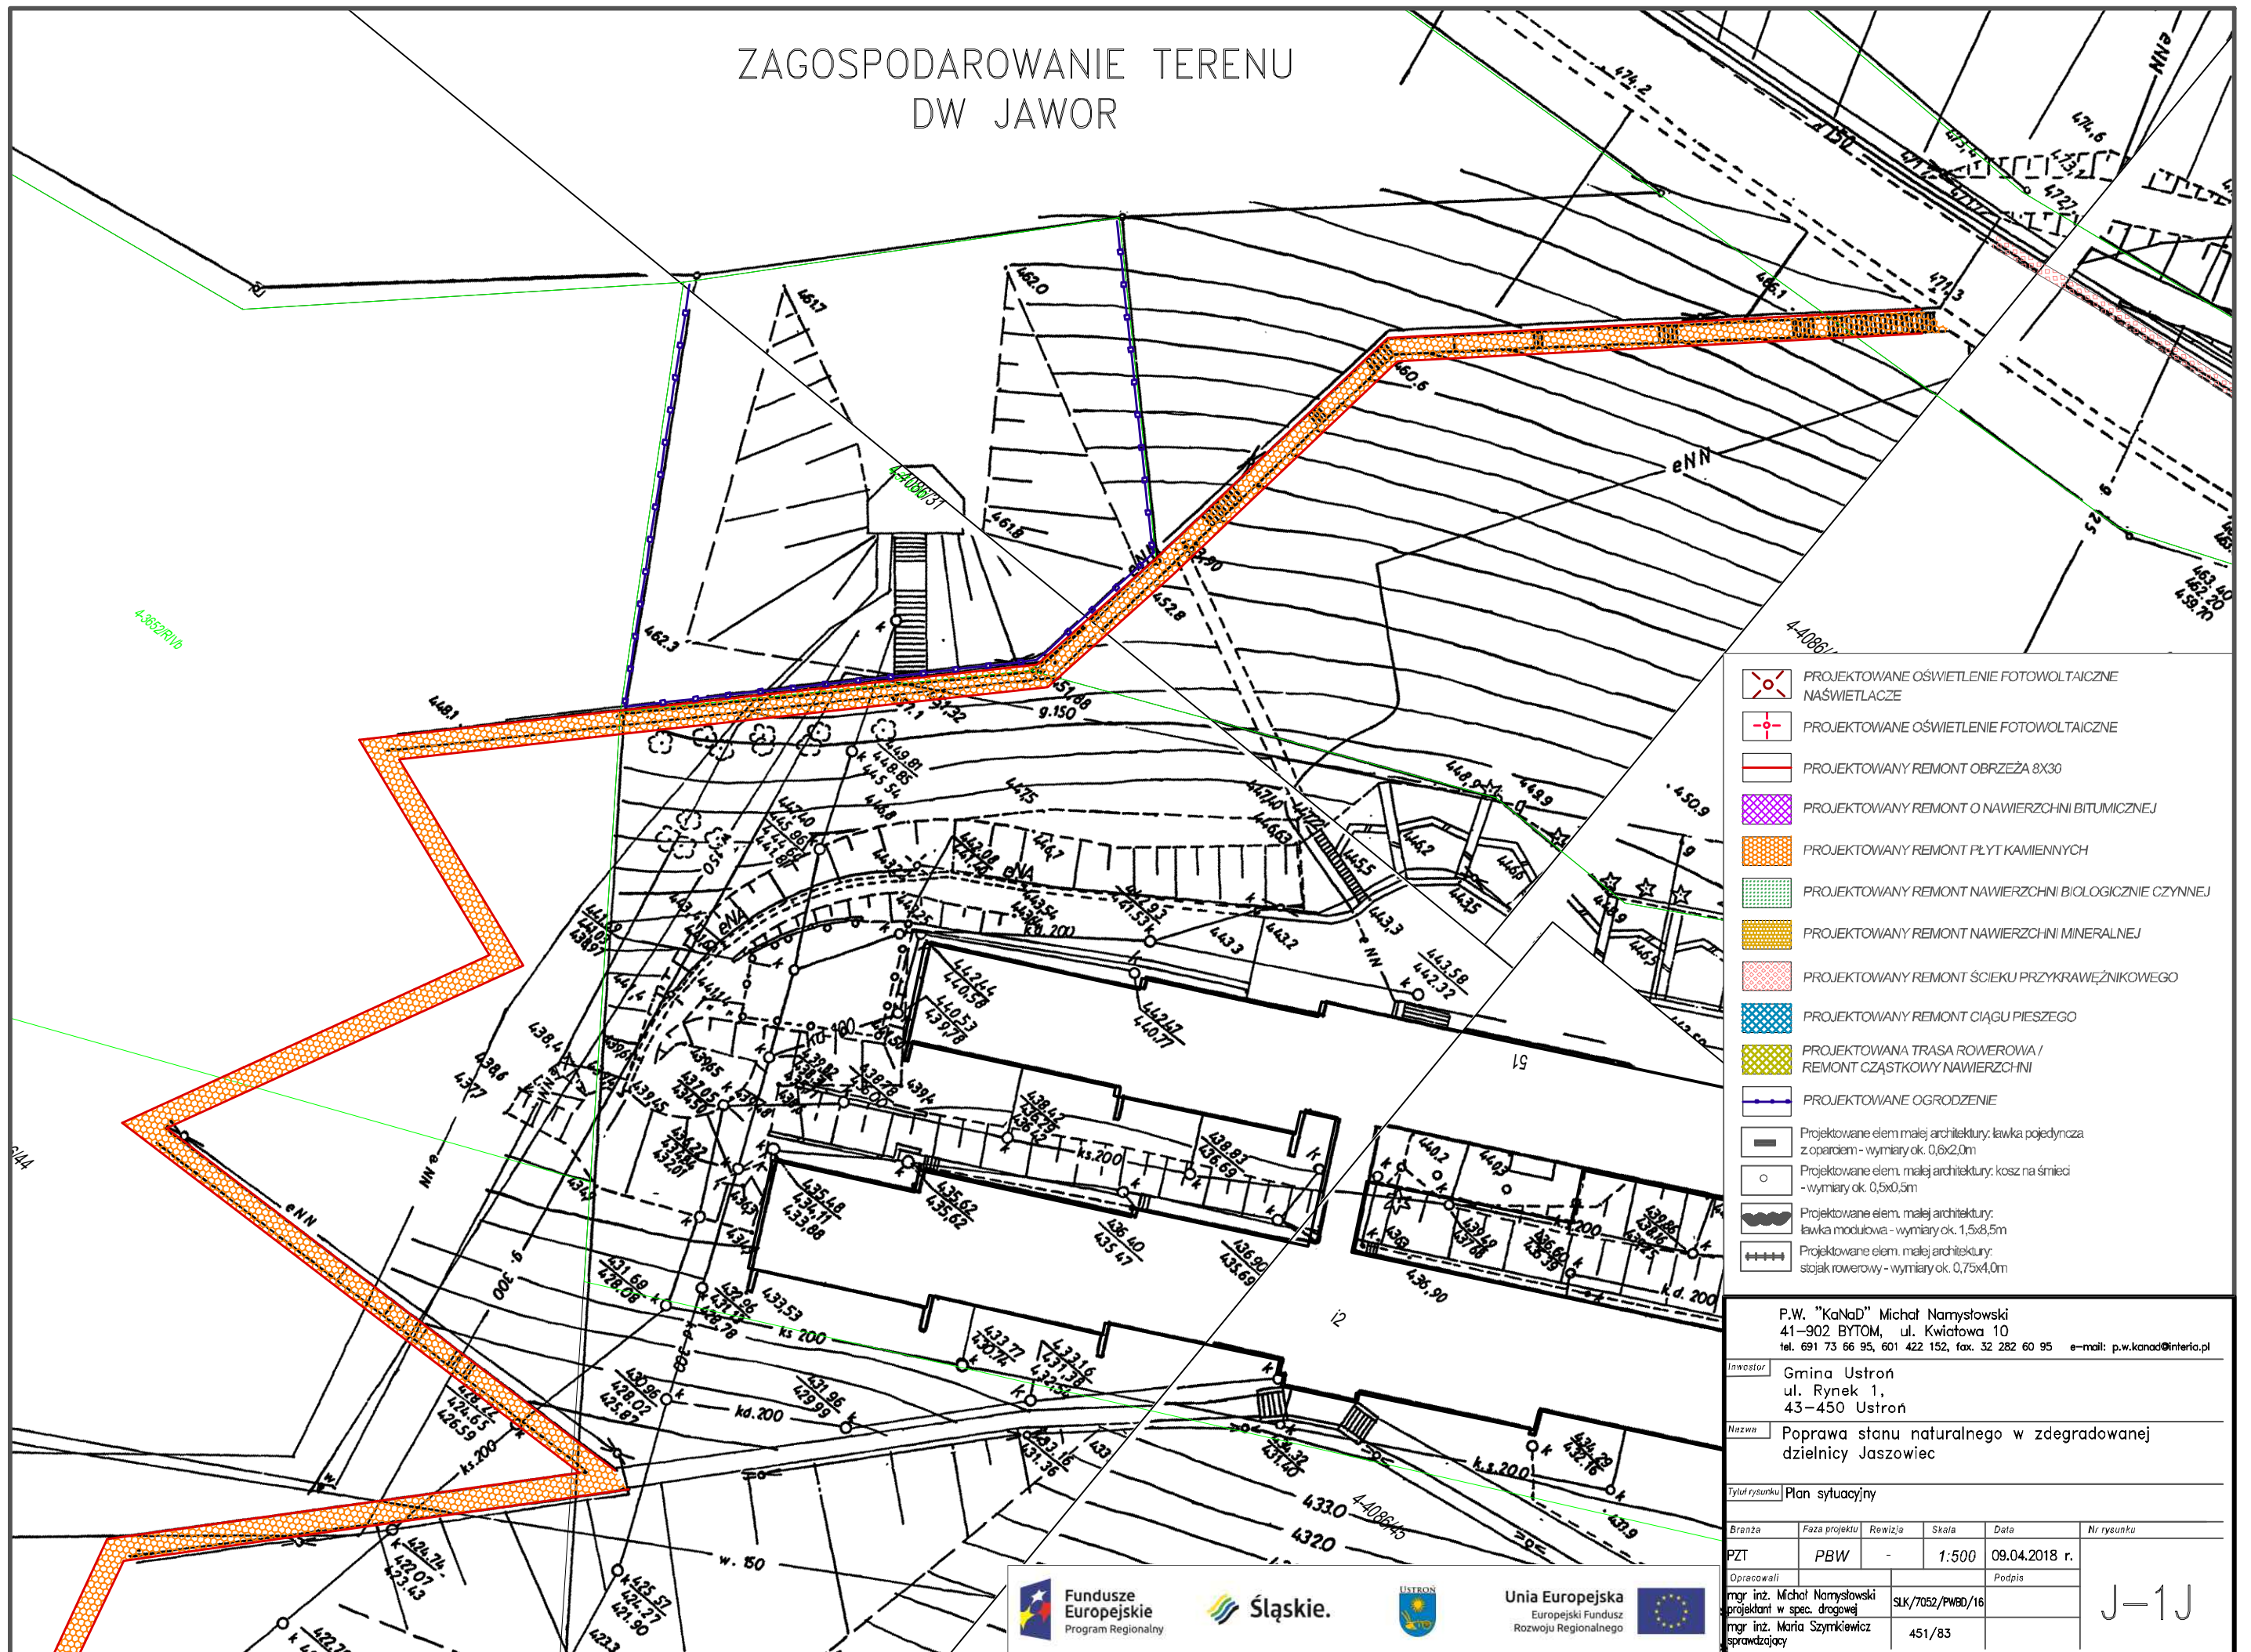

- PROJEKTOWANE OŚWIETLENIE FOTOWOLTAICZNE
NAŚWIETLACZE
- PROJEKTOWANE OŚWIETLENIE FOTOWOLTAICZNE
- PROJEKTOWANY REMONT OBRZEŻA 8X30
- PROJEKTOWANY REMONT O NAWIERZCHNI BITUMICZNEJ
- PROJEKTOWANY REMONT PŁYT KAMIENNYCH
- PROJEKTOWANY REMONT NAWIERZCHNI BIOLOGICZNIE CZYNNEJ
- PROJEKTOWANY REMONT NAWIERZCHNI MINERALNEJ
- PROJEKTOWANY REMONT ŚCIEKU PRZYKRAWĘŻNIKOWEGO
- PROJEKTOWANY REMONT CIĄGU PIESZEGO
- PROJEKTOWANA TRASA ROWEROWA /
REMONT CZĄSTKOWY NAWIERZCHNI
- PROJEKTOWANE OGRODZENIE
- Projektowane elem. małej architektury: ławka pojedyncza
z oparciem - wymiary ok. 0,6x2,0m
- Projektowane elem. małej architektury: koszyk na śmieci
- wymiary ok. 0,5x0,5m
- Projektowane elem. małej architektury:
ławka modułowa - wymiary ok. 1,5x8,5m
- Projektowane elem. małej architektury:
stojak rowerowy - wymiary ok. 0,75x4,0m

P.W. "KaNaD" Michał Namysłowski
41-902 BYTOM, ul. Kwiatowa 10
tel. 691 73 66 95, 601 422 152, fax. 32 282 60 95 e-mail: p.w.kanad@interia.pl

Inwestor Gmina Ustron
ul. Rynek 1,
43-450 Ustron

Nazwa Poprawa stanu naturalnego w zdegradowanej
dzielnicy Jaszowiec

Tytuł rysunku Plan sytuacyjny

Branża	Faza projektu	Rewizja	Skala	Data	Ni rysunku
PZT	PBW	-	1:500	09.04.2018 r.	
Opracowali	mgr inż. Michał Namysłowski projektant w spec. drogowej				
mgr inż. Maria Szymkiewicz	SLK/7052/PWB/16				
sprawdzający	451/83				