

Sk


Certigos
Mateusz Kałuża
44-203 Rybnik,
ul. Brzezinska 8a
NIP 639-200-69-85

[illegible]

GEODETA
mgr inż. Jerzy Kleszcz

raport wykonano bez badania służebności gruntowych.
 nie wykluca się istnienia w terenie innych, nie wykazanych na niniejszej mapie elementów uzbrojenia terenu, które nie były zgłoszone do inwentaryzacji lub o których brak jest informacji w instytucjach branżowych.
 zakresie opracowania brak jest Miejsowego Planu Zagospodarowania Przestrzeni

znaczenie kancelaryjne: WGD 6640.704.2016
wybnik dnia 31.05.2016

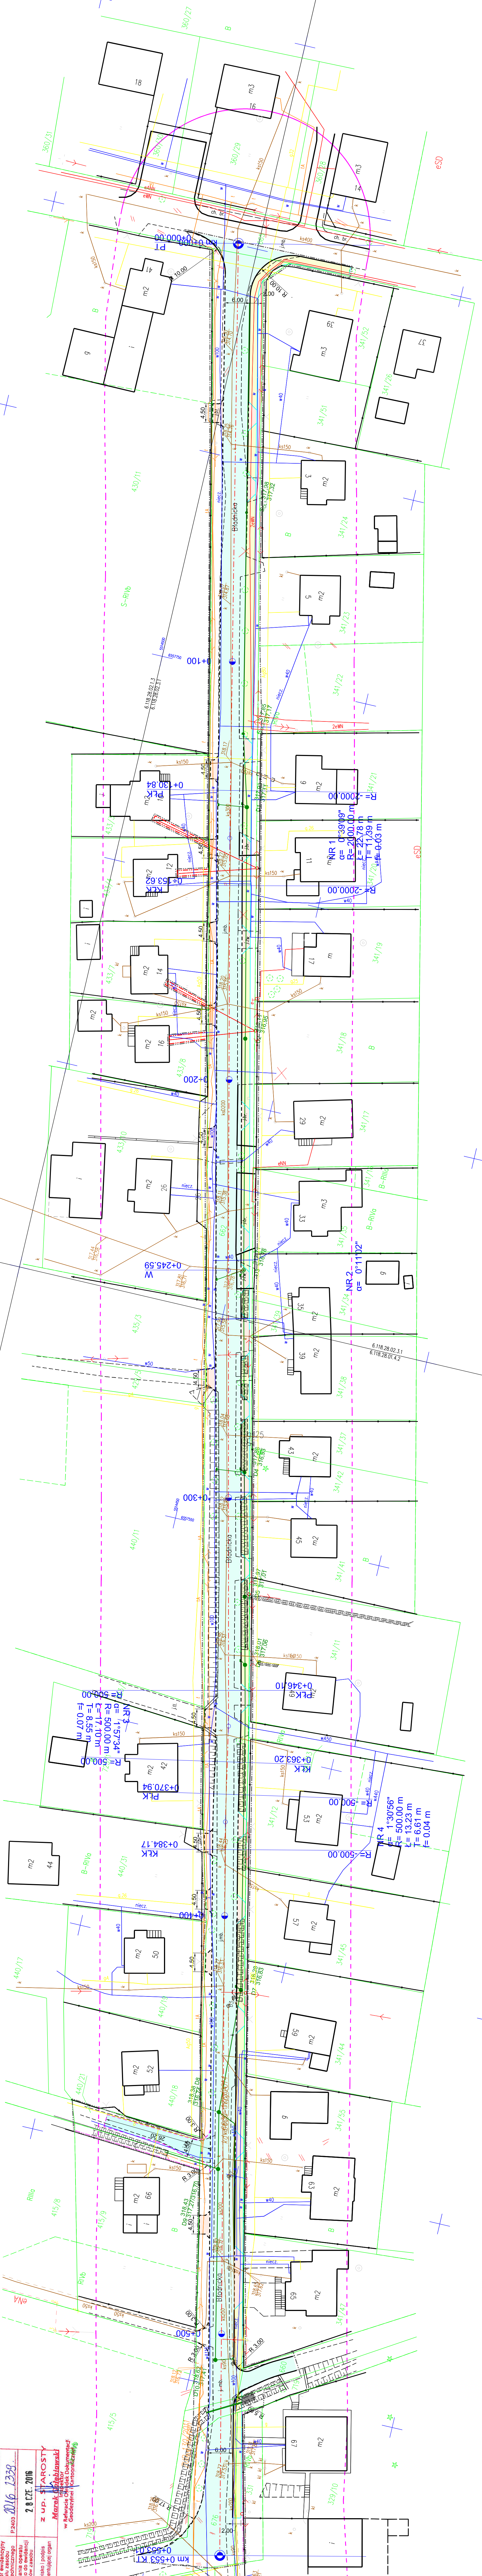

mała droga	Projektowana nawierzchnia	Projektowany chodnik	Zieleń	Krawężnik betonowy	Obrysze betonowe	Krawężniki betonowe	Przepręta	Projektowana kanalizacja	Projektowane wypozi
------------	---------------------------	----------------------	--------	--------------------	------------------	---------------------	-----------	--------------------------	---------------------

[illegible]