

ROZBUDOWA ULICY BŁADNICKIEJ W USTRONIU

Грив

SŁOWOSTWO POWIAŁOWE
PROJEKT
ZADANIE
07 LUT. 2018

Bielsko-Biala, 09.2016

Zawartość opracowania:

- **MAPA ORIENTACYJNA**
- **ORGANIZACJA RUCHU – STAN ISTNIEJĄCY**
- **ORGANIZACJA RUCHU - STAN DOCELOWY**

Spis treści

1. Podstawa opracowania.	4
2. Inwestor.....	4
3. Przedmiot opracowania.....	4
4. Stan istniejący.....	4
4.1 Lokalizacja inwestycji:.....	4
4.2 Charakterystyka drogi i ruchu.....	4
5. Zakres prac i rozwiązań projektowych.....	5

OPIS TECHNICZNY

1. Podstawa opracowania.

Do opracowania niniejszego projektu organizacji ruchu na czas robót na przedmiotowym odcinku drogi wykorzystano następujące akty prawne:

- Rozporządzenie Ministra Infrastruktury z dnia 23 września 2003 r. w sprawie szczegółowych warunków zarządzania ruchem na drogach oraz wykonywania nadzoru nad tym zarządzaniem (Dz. U. Nr 177, poz. 1729).
- Ustawa z dnia 20 czerwca 1997 r. – Prawo o ruchu drogowym.
- Załącznik nr 1-4 do rozporządzenia z dnia 3 lipca 2003 r. w sprawie szczegółowych warunków technicznych dla znaków i sygnałów drogowych oraz urządzeń bezpieczeństwa ruchu drogowego i warunków ich umieszczania na drogach (Załącznik do nr-u 220, poz. 2181 z dnia 23 grudnia 2003 r.).
- Rozporządzenie Ministra Infrastruktury z dnia 3 lipca 2003 r. w sprawie szczegółowych warunków technicznych dla znaków i sygnałów drogowych oraz urządzeń bezpieczeństwa ruchu drogowego i warunków ich umieszczania na drogach (Dz. U. Nr 220, poz. 2181).

2. Inwestor.

Inwestorem dla przedmiotowego zadania jest:
Gmina Miasta Ustroń, Rynek 1, 43-450 Ustroń

3. Przedmiot opracowania.

Przedmiotem opracowania jest projekt docelowej organizacji ruchu w miejscowości Ustroń, wykonany w ramach opracowania pn. „*Rozbudowa ulicy Bładnickiej w Ustroniu*”.

4. Stan istniejący

4.1 Lokalizacja inwestycji:

Przedmiotem opracowania jest rozbudowa ulicy Bładnickiej w Ustroniu na odcinku od km 0+000 do km 0+553. Początkiem opracowania jest skrzyżowanie ulic Bładnickiej i Szerokiej, natomiast koniec ma miejsce w obrębie skrzyżowania ul. Bładnickiej z drogą bez nazwy przebiegającą od ul. Bładnickiej w kierunku Skoczowa.

4.2 Charakterystyka drogi i ruchu.

Istniejący ciąg drogi – ulicy Bładnickiej przeznaczonej do rozbudowy przebiega wzdłuż zabudowy mieszkalnej, tym samym ruch odbywający się na analizowanym odcinku, związany jest głównie z dojazdem do miejsc zamieszkania.

Parametry techniczne projektowanej drogi:

- Kategoria drogi : gminna (ul. Bładnicka, ul. Szeroka, ul. Potokowa, droga bez nazwy biegnąca od ul. Bładnickiej w kierunku Skoczowa)

- Klasa drogi: L
- długość remontowanego odcinka w osi: 553 m
- Kategoria terenu: płaski

5. Zakres prac i rozwiązań projektowych.

Oznakowanie Pionowe

Zaprojektowano oznakowanie pionowe jako średnie w ciągu ulicy Bładnickiej. Oznakowanie zostanie ustawione w miejscu widocznym oraz bezpiecznym dla użytkowników.

Po uzyskaniu potrzebnych zezwoleń i uzgodnień oznakowanie zostanie wprowadzone do 31 grudnia 2019 roku. O dokładnym terminie, z odpowiednim wyprzedzeniem zawiadomi Wykonawca robót.

UWAGI DODATKOWE

- PRZY USTAWIANIU ZNAKÓW PIONOWYCH I POZIOMYCH NALEŻY ZACHOWAĆ SKRAJNIĘ PIONOWĄ I POZIOMĄ.
- PROJEKTOWANE OZNAKOWANIE TYMCZASOWE NIE POWINNO UTRUDNIAĆ CZYTELNOŚCI ISTNIEJĄCEGO OZNAKOWANIA PIONOWEGO.
- ODLEGŁOŚĆ ZNAKÓW PIONOWYCH OD KRAWĘDZI JEZDNI WYKONAĆ ZGODNIE Z OBOWIĄZUJĄCYMI PRZEPISAMI T. J. W PRZEKROJU ULICZNYM OD 0,5 – 2,0M I W PRZEKROJU DROGOWYM MIN. 0,5M OD KRAWĘDZI KORONY DROGI.
- KONSTRUKCJE WSPORCZE UŻYTYCH URZĄDZEŃ POWINNY BYĆ STABILNE I NIE POWODOWAĆ ZAGROŻENIA DLA UCZESTNIKÓW RUCHU.
- USYTUOWANIE ZNAKÓW POWINNO BYĆ TAKIE, ABY NIE POWODOWAŁO OGRANICZENIA WIDOCZNOŚCI ORAZ BYŁO W MIEJSCACH DOBRZE WIDOCZNYCH.
- NA ODWROTNEJ STRONIE TARCZY ZNAKU NALEŻY UMIEŚCIĆ INFORMACJE ZAWIERAJĄCE DANE IDENTYFIKUJĄCE PRODUCENTA ZNAKU, TYP FOLII ODBŁASKOWEJ UŻYTEJ DO WYKONANIA LICA ZNAKU, MIESIĄC I ROK PRODUKCJI ZNAKU.
- DO OBOWIĄZKU WYKONAWCY NALEŻY UTRZYMANIE OZNAKOWANIA WE WŁAŚCIWYM STANIE TECHNICZNYM PRZEZ CAŁY OKRES PROWADZONYCH PRAC.
- OZNAKOWANIE NALEŻY WYKONAĆ O GRUBOŚCI POWŁOKI MALARSKIEJ MIN. 1,0MM I O MINIMALNYM WSPÓLCZYNNIKU ODBŁASKU WYNOSZĄCYM CO NAJMNIEJ 70 [MCD/LX/M2].
- DO WYKONANIA LIC ZNAKÓW STOSOWANYCH DO OZNAKOWANIA ROBÓT PROWADZONYCH W PASIE DROGOWYM NALEŻY ZASTOSOWAĆ FOLIĘ ODBŁASKOWĄ TYPU 2 LUB FOLIĘ PRYZMATYCZNĄ.
- UŻYTE DO OZNAKOWANIA ZNAKI DROGOWE I URZĄDZENIA BEZPIECZEŃSTWA POWINNY SPEŁNIAĆ WYMAGANIA FOTOMETRYCZNE I KOLORYMETRYCZNE W ZAKRESIE ODBŁASKOWOŚCI I BARWY ORAZ BYĆ DOBRZE WIDOCZNE ZARÓWNO W DZIEŃ JAK I W NOCY.


- O UTRUDNIENIACH NALEŻY ODPOWIEDNIO WCZEŚNIE POWIADOMIĆ ODPOWIEDNIE SŁUŻBY ORAZ MIESZKAŃCÓW.
- OSOBY WYKONUJĄCE CZYNNOŚCI ZWIĄZANE Z ROBOTAMI W PASIE DROGOWYM POWINNY BYĆ UBRANE W ODZIEŻ OSTRZEGAWCZĄ O BARWIE POMARAŃCZOWEJ LUB ŻÓLTEJ I WYPOSAŻONE W ELEMENTY ODBŁASKOWE.
- PRZY OZNAKOWANIU ROBÓT PROWADZONYCH W PASIE DROGOWYM NALEŻY ZASTOSOWAĆ ZNAKI O JEDNĄ GRUPĘ WIELKOŚCI WYŻSZĄ NIŻ STOSOWANE NA DANYM ODCINKU DROGI.


Starostwo Powiatowe
w Cieszynie
ul. Bobrecka 29
43 - 400 CIESZYN


ZAKRES INWESTYCJI



Inwestor:		Gmina Miasta Ustronie ul. Rynek 1 43-450 Ustronie		Biuro projektowe: Pracownia Projektowa Niewieła mgr inż. Tomasz Gacek ul. Jesionowa 14/131 43-303 Bielsko - Biala	
Nazwa opracowania/Nazwa obiektu budowlanego: „ROZBUDOWA UL. BŁADNICKIEJ W USTRONIU”					
Adres obiektu budowlanego:		Miasto/Miejscowość:	Ustronie	Powiat:	cieszyński
				Województwo:	śląskie
Część:	ORIENTACJA			Skala:	1:10 000
Branda:	DROGOWA				
Funkcja:	Imię, Nazwisko:		Uprawnienia/Specialność:		Podpis:
Projektował:	mgr inż. Tomasz Gacek		SLK/362/PWOD/11 - drogowa		
Sprawdził:	mgr inż. Grzegorz Głanowski		SLK/364/S/PWOD/11 - drogowa		
Nazwa rysunku:	orientacja				Nr rys. 0 Wersja 1
Figura autorstwa i zastrzeżenie: Licencja z prawem reprodukcji lub udostępniania osobom trzecim niniejszego rysunku lub jego części bez udzielenia Inwestorowi.			Bielsko Biala, sierpień 2016r.		Opracowanie: 003-L/GU

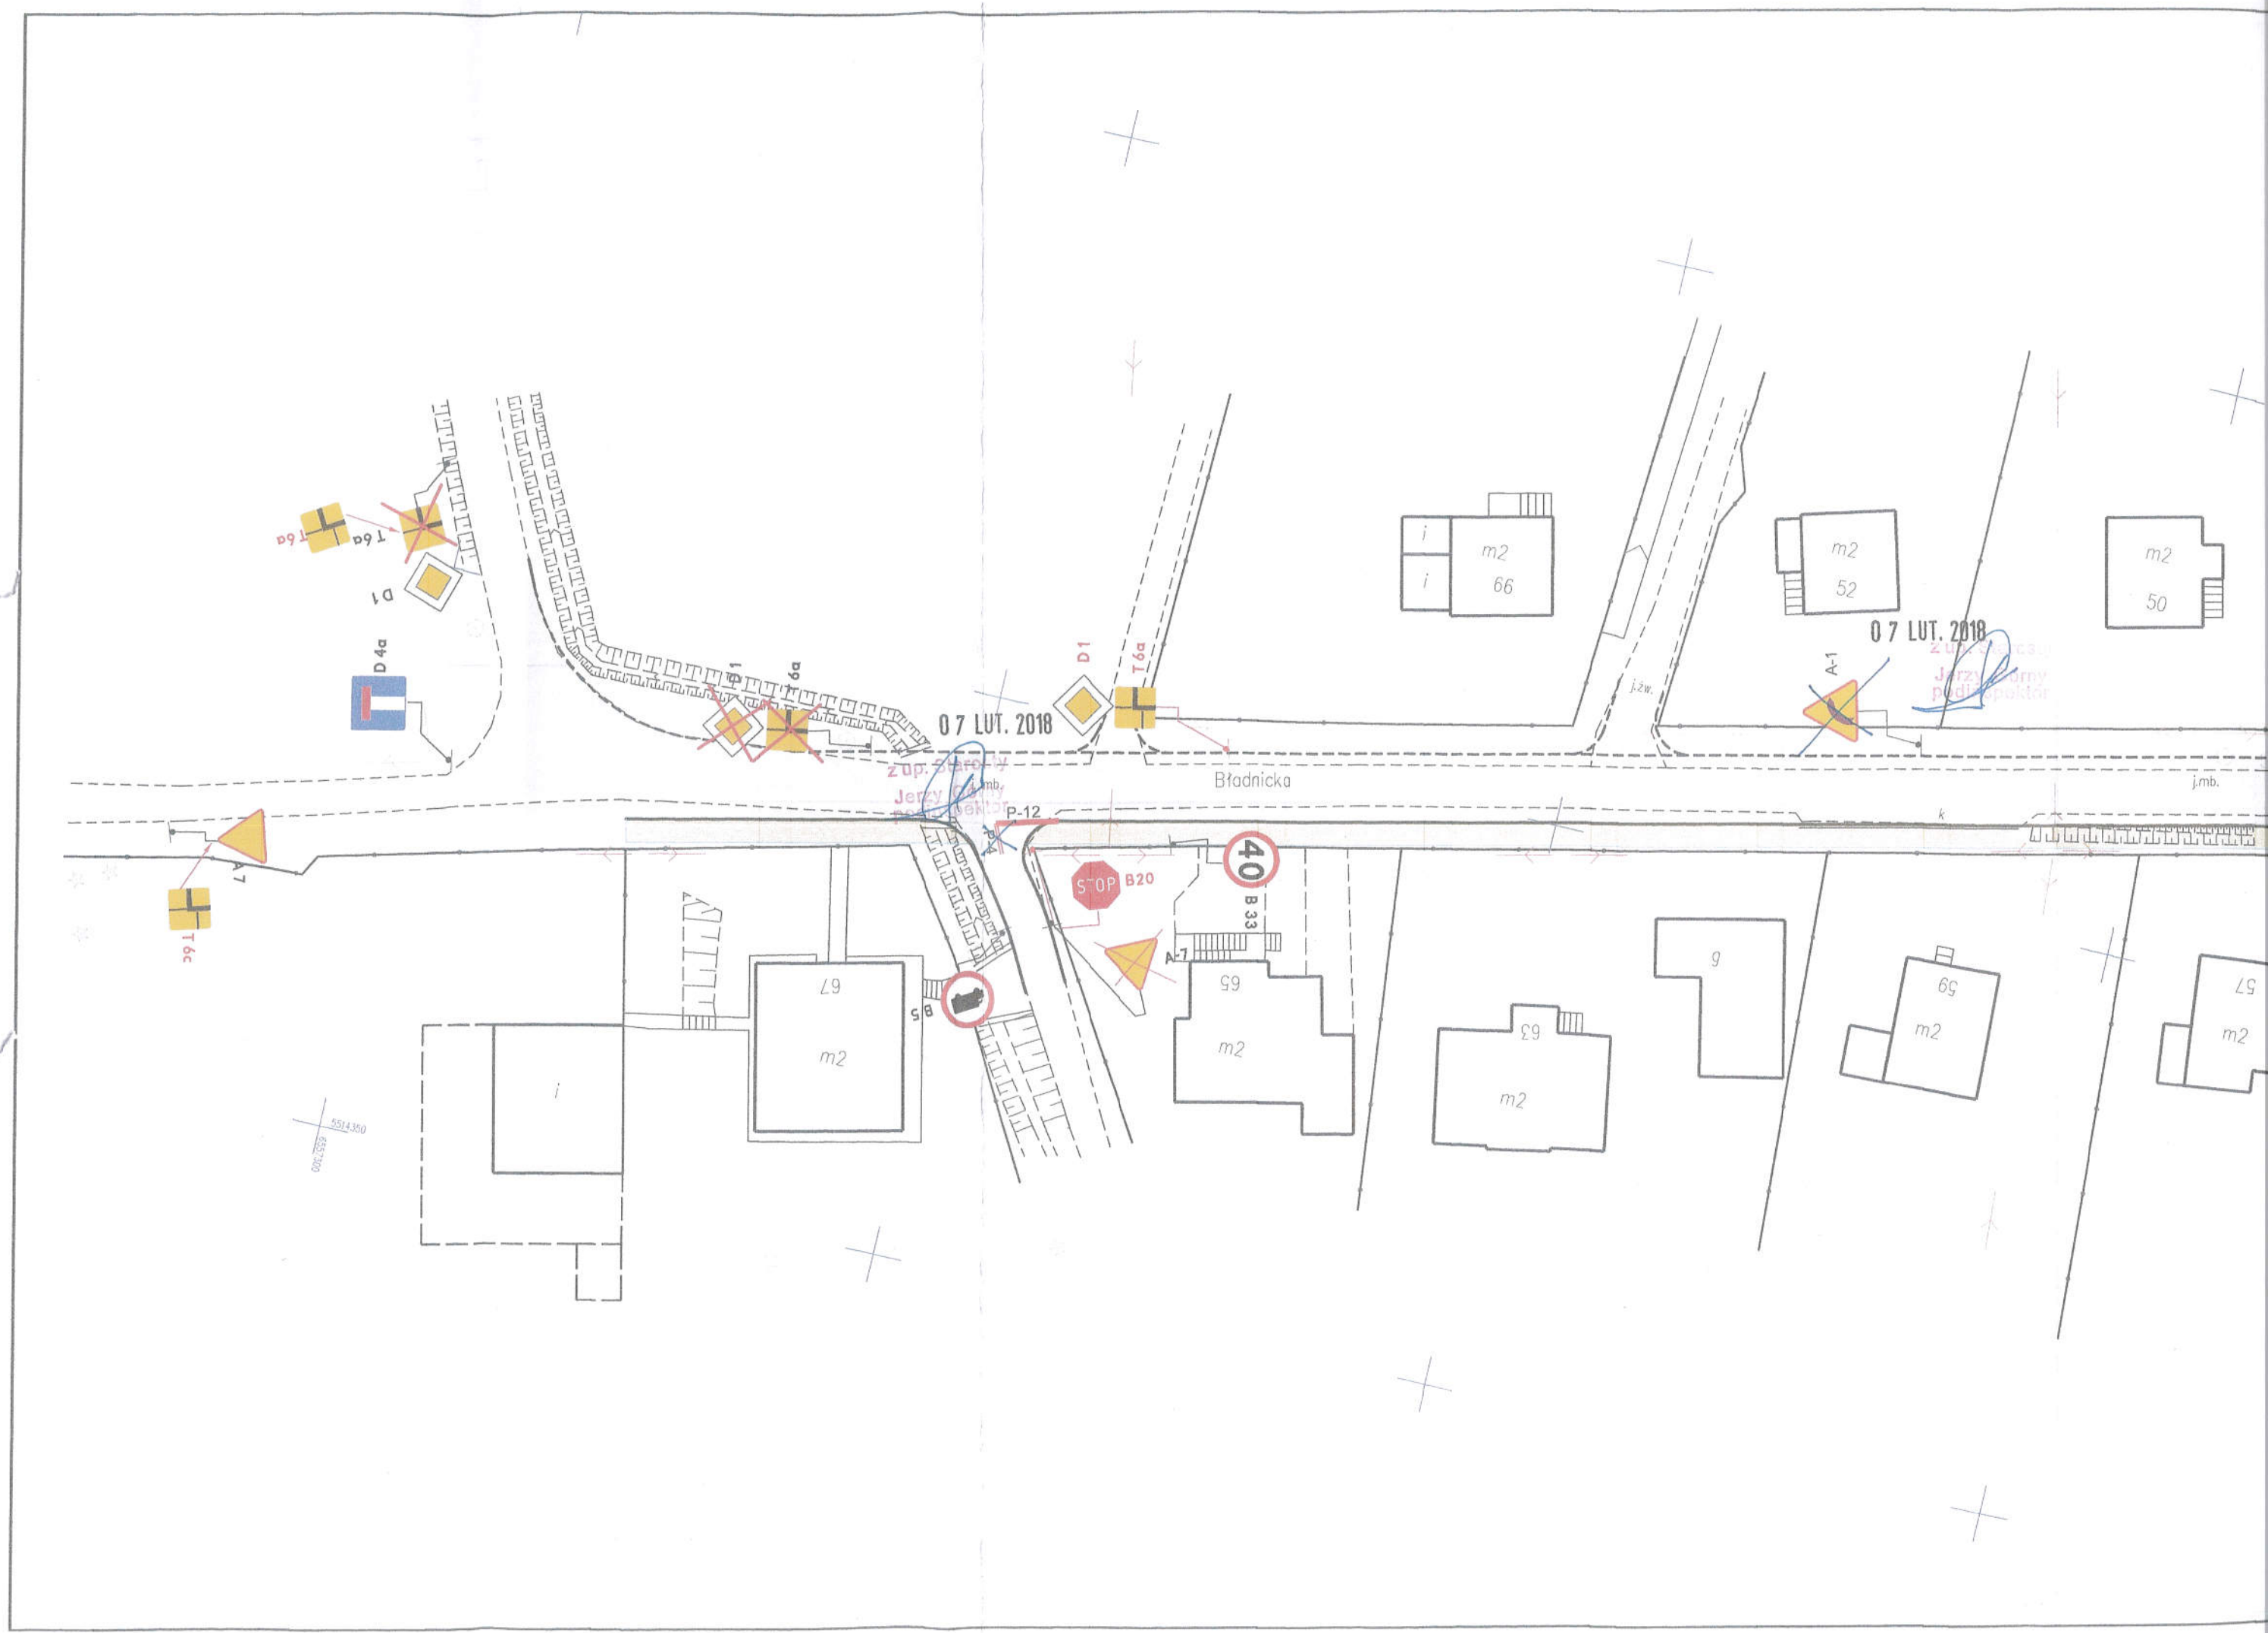

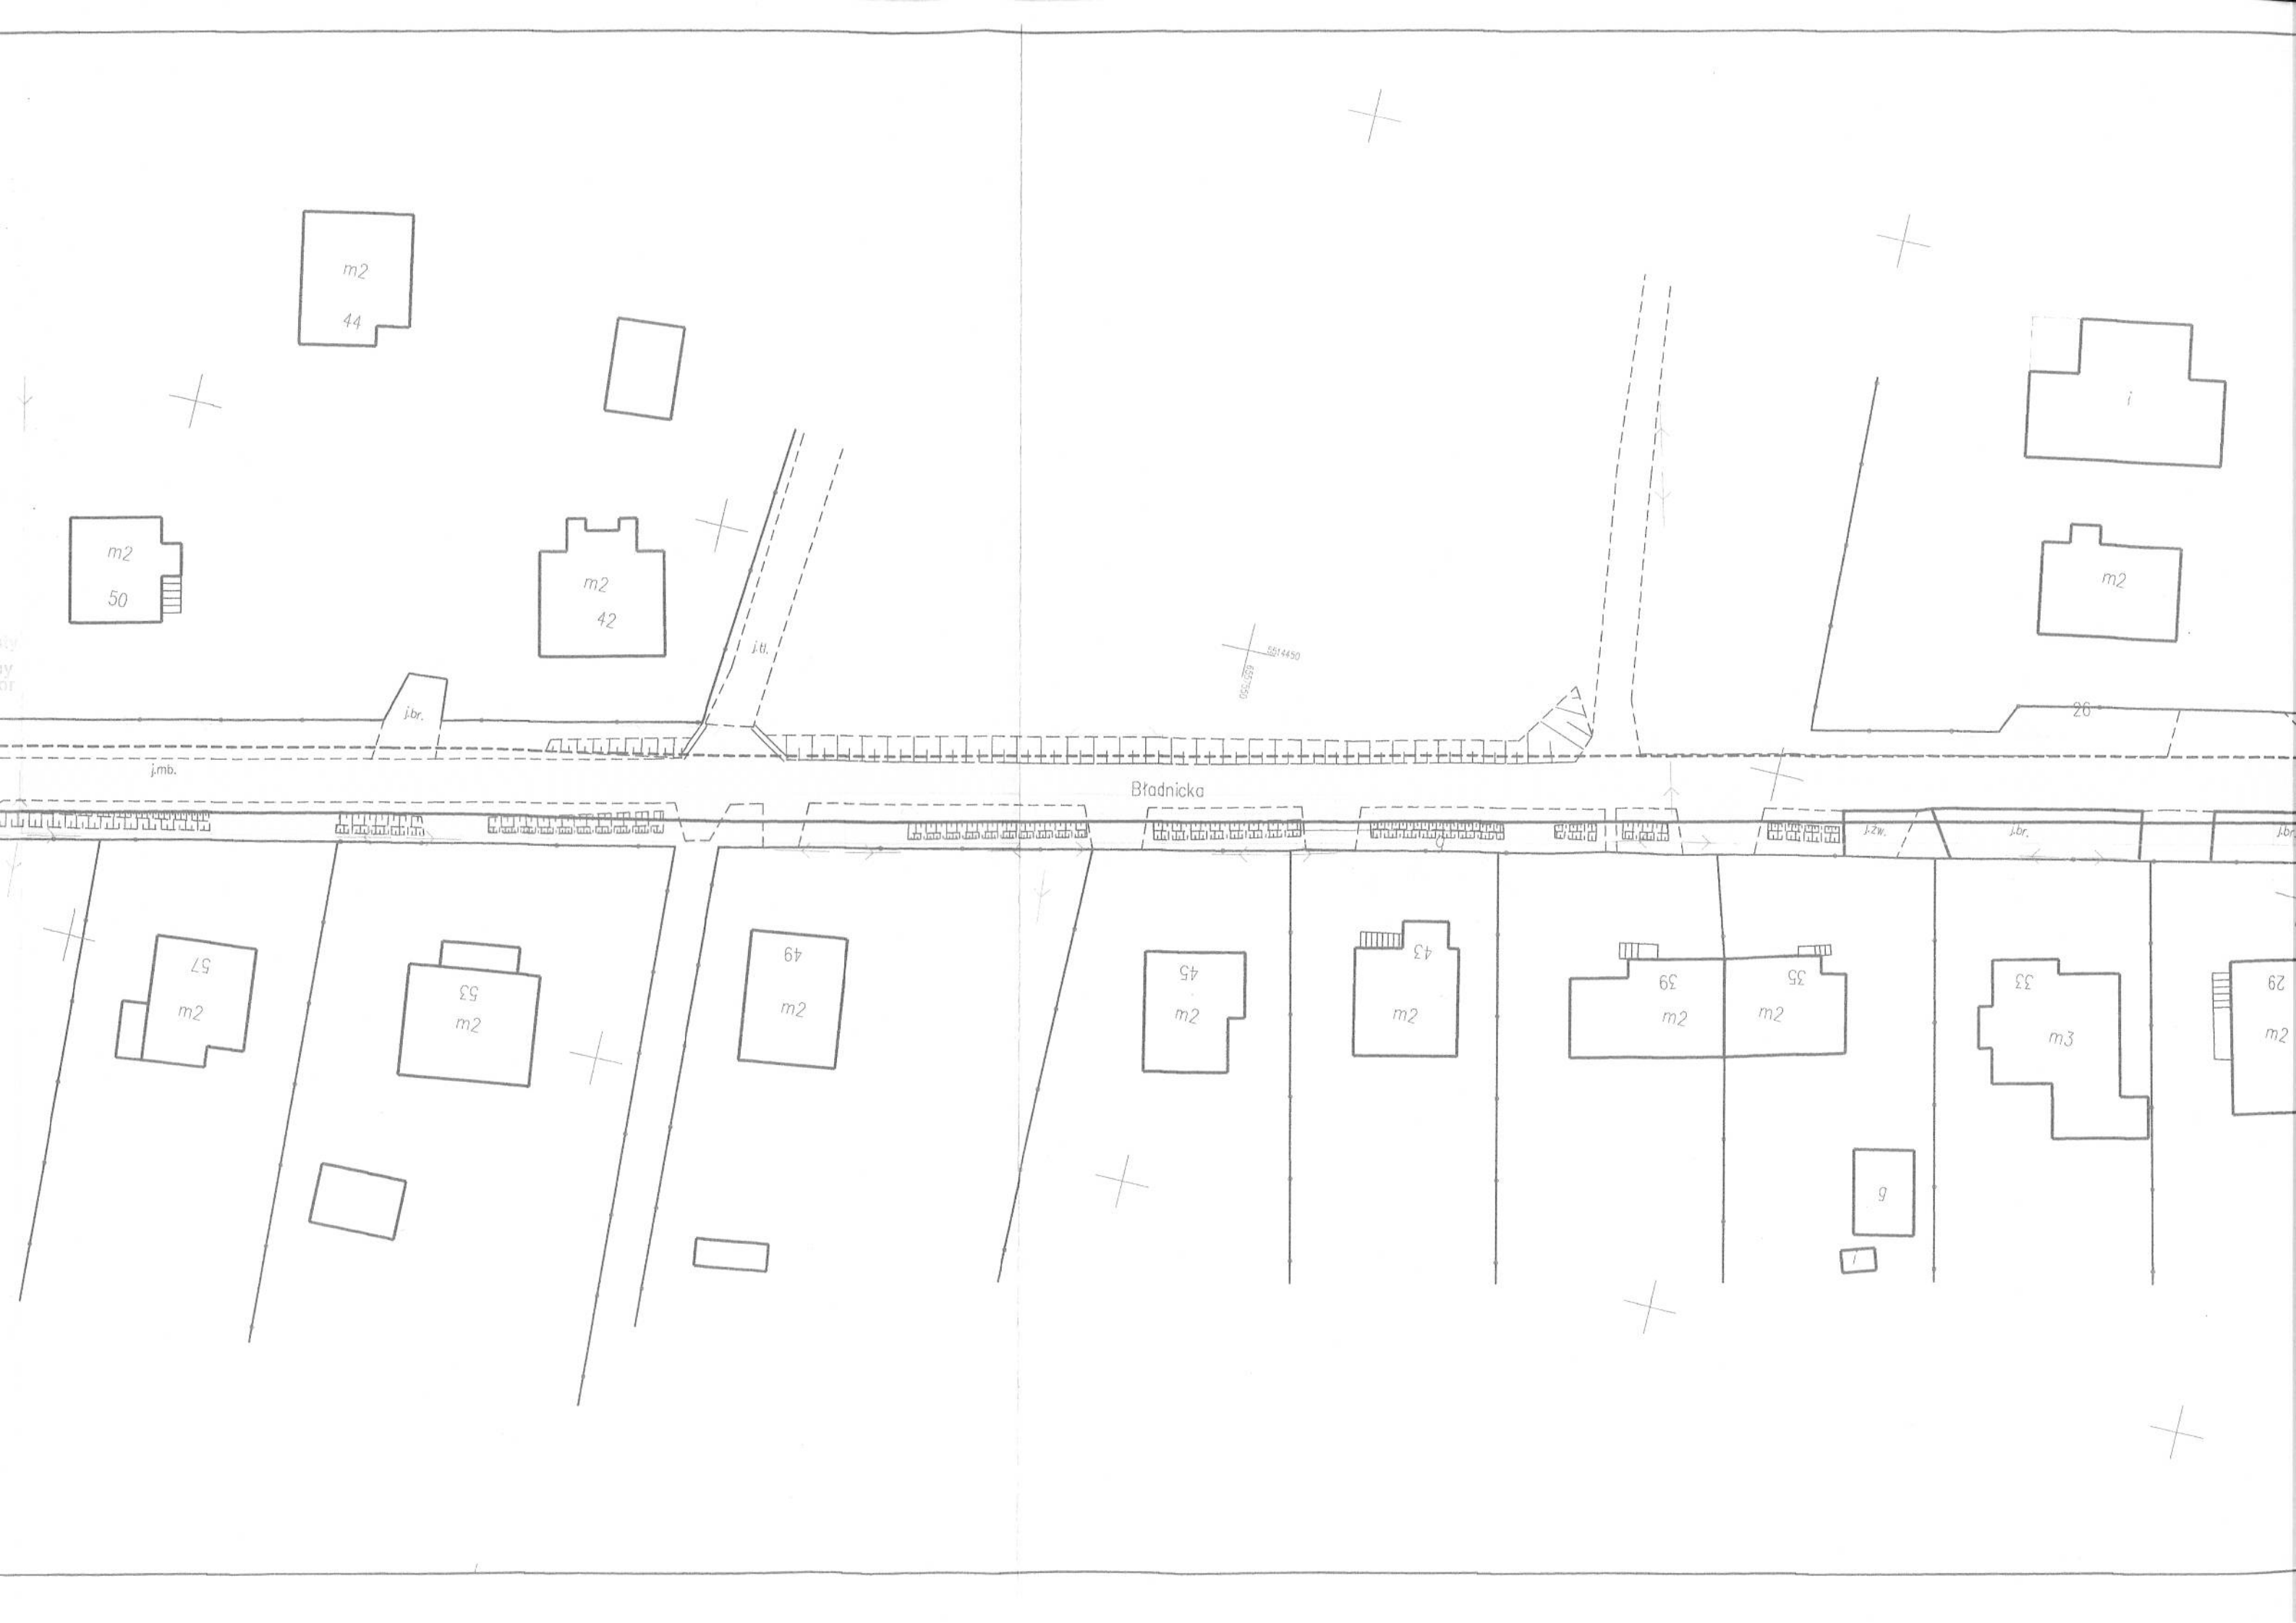

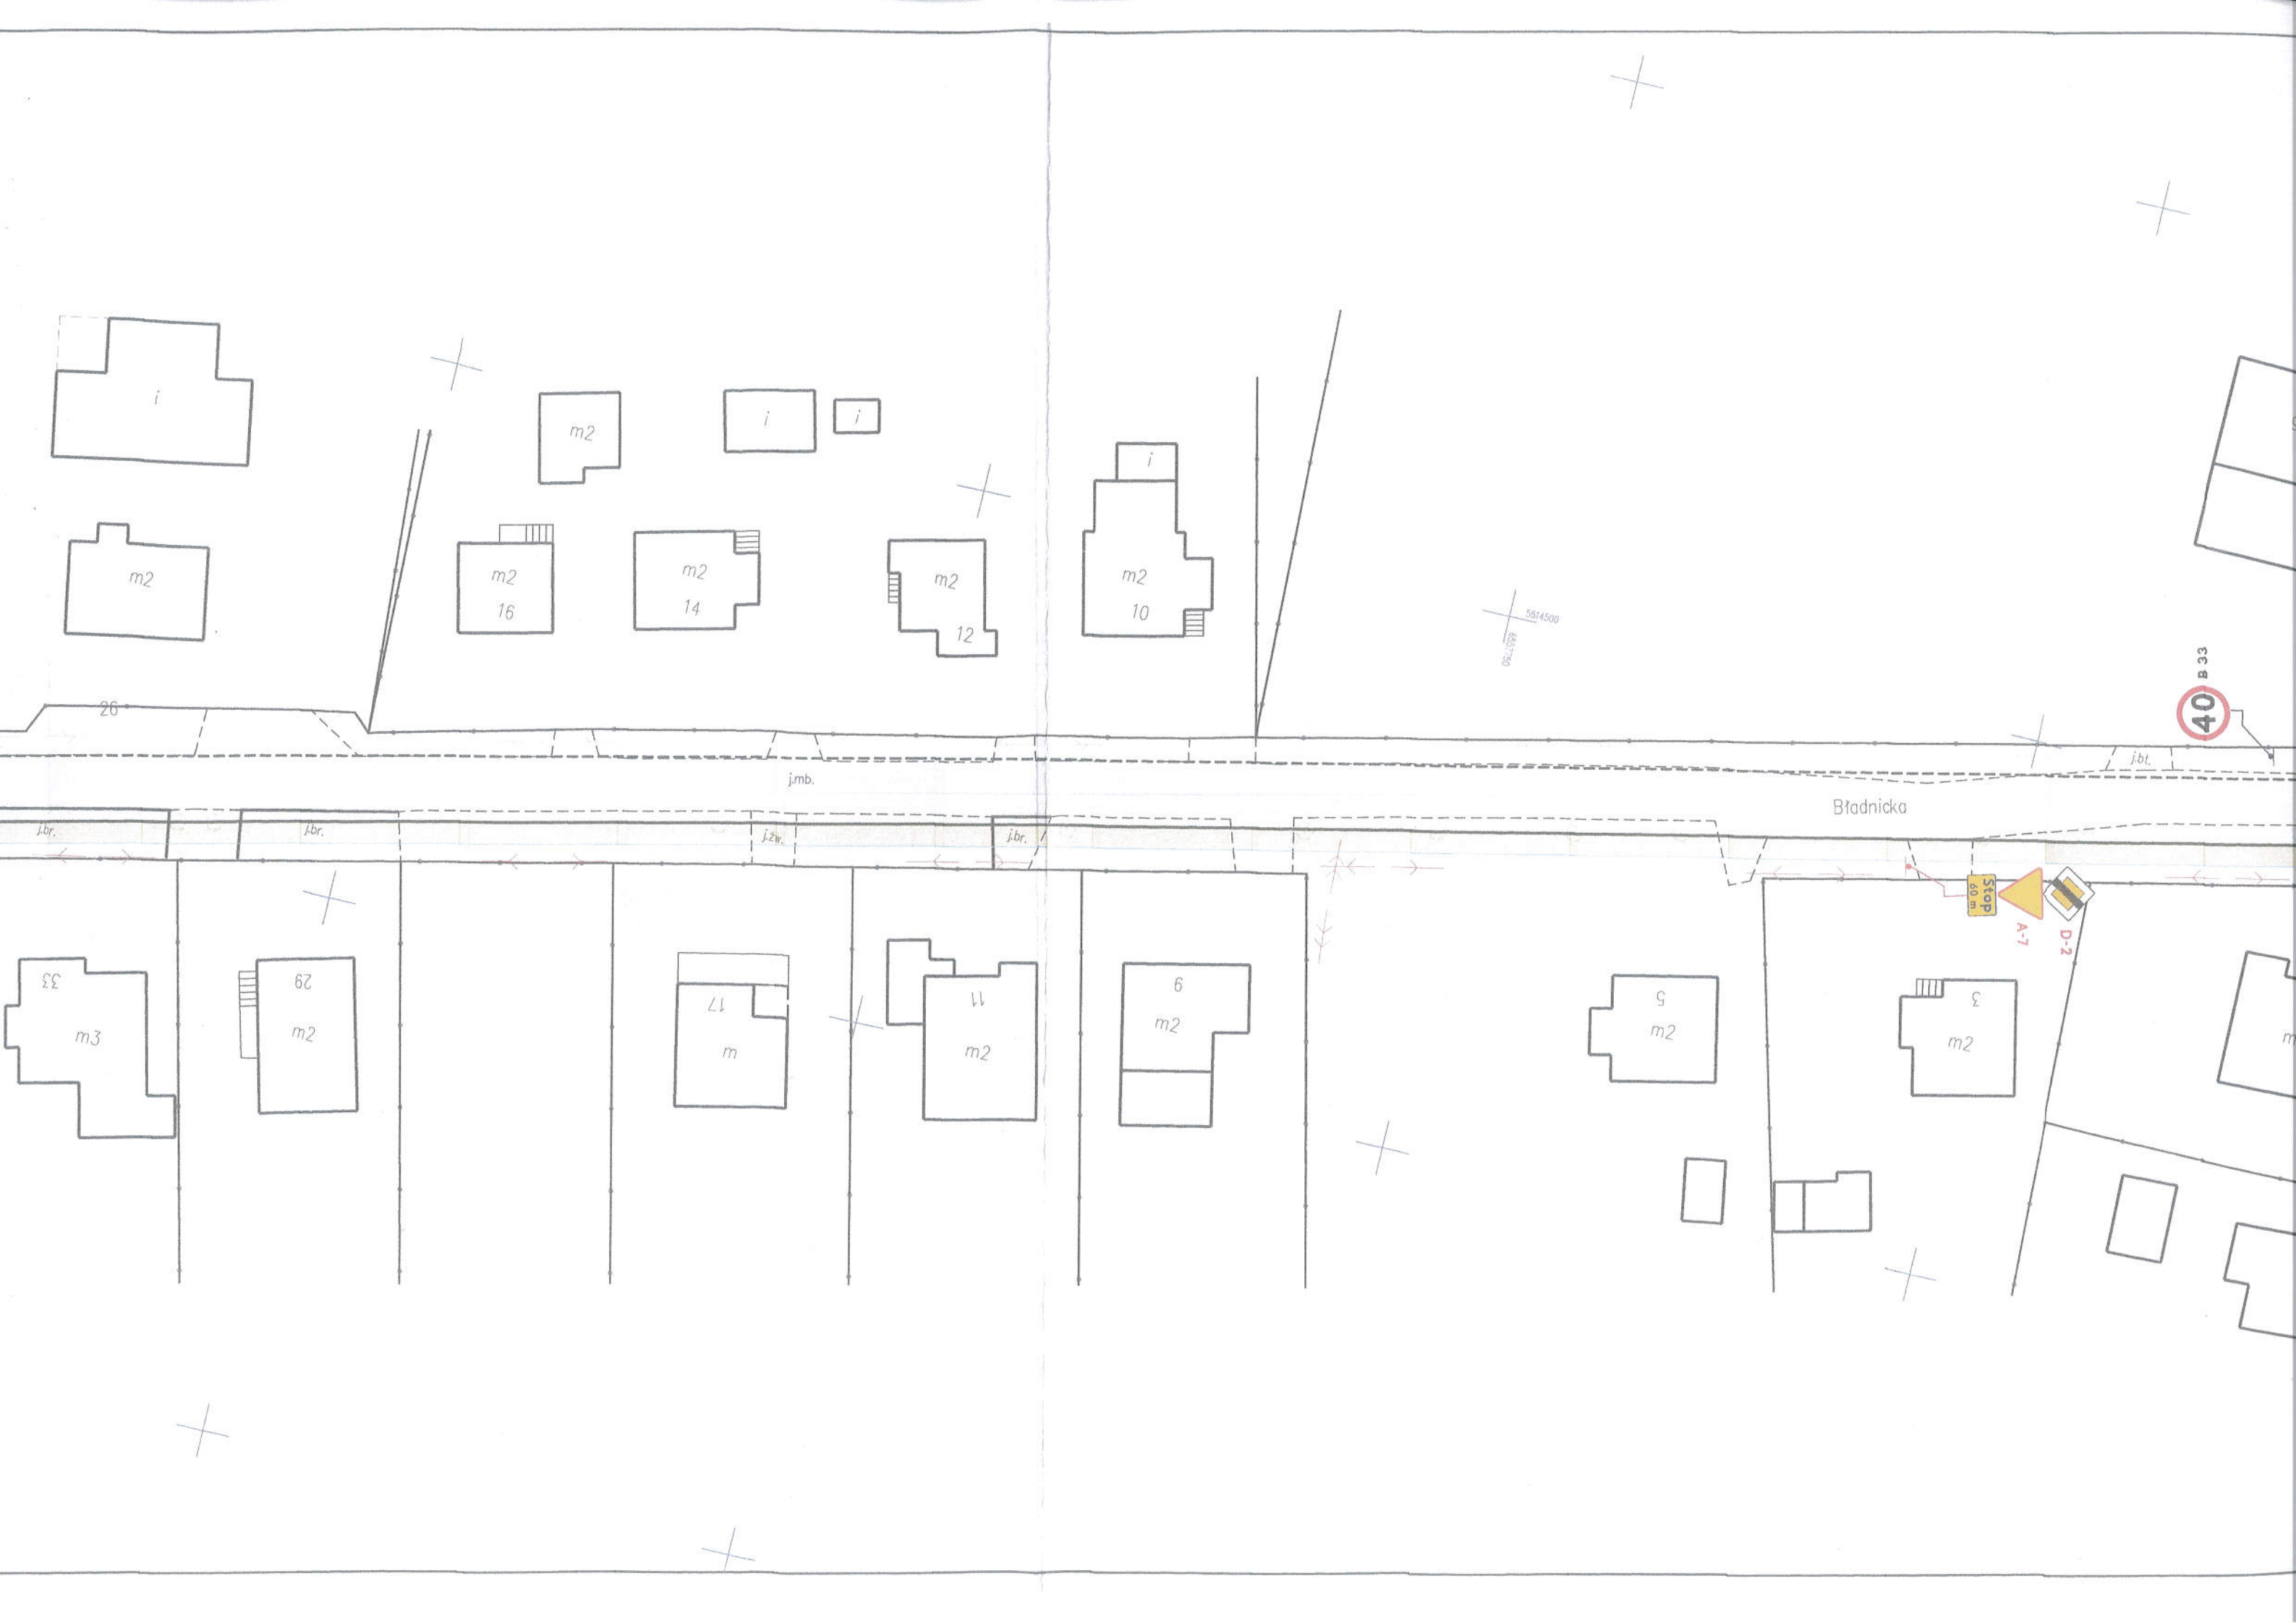



LEGENDA

branża drogowa

- Projektowana nawierzchnia bitumiczna
- Projektowany chodnik z kostki betonowej
- Krawężnik betonowy
- Obrzeże betonowe
- Krawężniki betonowe obniżone

branża inżynieria ruchu

- D 18 Istniejące oznakowanie pionowe
- D 1 Istniejące oznakowanie pionowe do likwidacji
- T 6 Istniejące oznakowanie poziome
- D 2 Projektowane oznakowanie pionowe

STAROSTWO POWIATOWE
w Cieszyńsku
projekt organizacji ruchu
zawieszony w 2018 roku
w planie nr LKT.404.10.0018.96
z dnia 07.02.2018

07.02.2018

podpis

zup. Słupski

mgr inż. Tomasz Gacek

ul. Jesionowa 14/131

43-303 Bielsko - Biała

Inwestor:

Gmina Miasta Ustroń
ul. Rynek 1
43-450 Ustroń

Biuro projektowe:

Pracownia Projektowa Niweleta
mgr inż. Tomasz Gacek
ul. Jesionowa 14/131
43-303 Bielsko - Biała

Nazwa opracowania/Nazwa obiektu budowlanego:

„ROZBUDOWA UL. BŁADNICKIEJ W USTRONIU”

Adres obiektu budowlanego:

Miasto/Miejscowość: Ustroń

Powiat: cieszyński

Województwo: śląskie

Część:

PROJEKT ORGANIZACJI RUCHU

Skala:

1:500

Branża:

DROGOWA

Funkcja:

Imię, Nazwisko:

Uprawnienia/Specialność:

Podpis:

Projektował:

mgr inż. Tomasz Gacek

SLK 3672PWOD/11 - drogowa

Sprawdził:

mgr inż. Grzegorz Głanowski

SLK 3645PWOD/11 - drogowa

Nazwa rysunku:

Docelowa organizacja ruchu

Nr rys.

1.1

Wersja: 1

Praca wykonana zgodnie z zleceniem. Liczba z prawem kopiowania dla użytkownika osobistego. Niezgodnie z prawem kopiowanie lub jego części bez upoważnienia Inwestora.

Bielsko Biała, sierpień 2018r.

Opracowanie: 002-UGU



WKT. 7121.10.2018.JG
WKT.KW. 00038. 2018

Cieszyn, 07.02.2018 r.

Pracownia Projektowa Niweleta
Tomasz Gacek
Ul. Giewont 6/11
43-316 Bielsko-Biała

W odpowiedzi na wniosek z dnia **18.01.2018 r.** w sprawie zatwierdzenia projektu organizacji ruchu – data wpływu **23.01.2018 r.** działając na podstawie art. 10 ust. 5 ustawy z dnia 20 czerwca 1997 roku Prawo o ruchu drogowym (tekst. jednolity Dz.U z 2017 poz. 128), oraz **§ 8 ust. 2 pkt 1b** Rozporządzenia Ministra Infrastruktury z dnia 23 września 2003 roku w sprawie szczegółowych warunków zarządzania ruchem na drogach oraz wykonywania nadzoru nad tym zarządzaniem (Dz. U. Nr 177, poz. 1729 z późn. zm.) po zasięgnięciu opinii:

- Burmistrza Miasta Ustroń pismo z dnia 01.02.2018 nr IGG.7221.00006.2018.UJ

ZATWIERDZAM organizację ruchu na podstawie projektu docelowej organizacji ruchu dla zadania pn. „Rozbudowa ul. Bładnickiej w Ustroniu” po wprowadzeniu poprawek z następującymi uwagami:

- ❖ W projekcie organizacji dokonano zmiany polegającej na:
 - zlikwidowaniu zbędnego znaku A-1 „niebezpieczny zakręt w prawo” z uwagi na to że znak został zaprojektowany przez oznakowaniem znakami D-1 skrzyżowaniem, zgodnie z pkt. 2.2.1 załącznika nr 2 do Rozporządzenia Ministra Infrastruktury z dnia 3 lipca 2003 r. w sprawie szczegółowych warunków technicznych dla znaków i sygnałów drogowych oraz urządzeń bezpieczeństwa ruchu drogowego i warunków ich umieszczania na drogach (Dz.U. Nr 220 poz. 2181 z dnia 23 grudnia 2003 r. z późn. zm.) znak A-2 stosuje się w celu oznakowania pojedynczego łuku poziomego na którym droga skręca w prawo.
 - zlikwidowaniu odcinka linii segregacyjnej P-4 zaprojektowanej na wlocie ul. Potokowej, szerokość ul. Potokowej nie spełnia warunków do zastosowania linii segregacyjnych, ponadto linia segregacyjna P-4 została zaprojektowana na długości poniżej 20m zasady stosowania linii segregacyjnej P-4 zostały określone w pkt 2.2.1.10 załącznika nr 2 do w/w rozporządzenia.
- ❖ Charakter organizacji ruchu – stała.
- ❖ Termin w którym powinna zostać wprowadzona zatwierdzona organizacja ruchu upływa z dniem – **31.12.2019 r.**
- ❖ Oznakowanie należy wykonać zgodnie z załącznikami nr 1-4 do rozporządzenia Ministra Infrastruktury z dnia 3 lipca 2003 r. w sprawie szczegółowych warunków technicznych dla znaków i sygnałów drogowych oraz urządzeń bezpieczeństwa ruchu drogowego i warunków ich umieszczania na drogach (Dz.U. Nr 220 poz. 2181 z dnia 23 grudnia 2003 r. z późn. zm.)
- ❖ Nie wprowadzenie zatwierdzonej organizacji ruchu w powyższym terminie spowoduje konieczność ponownego wystąpienia do Starosty Cieszyńskiego o zatwierdzenie projektu organizacji ruchu lub zmian tej organizacji.
- ❖ Na podstawie art. 10 ust. 7 ustawy z dnia 20 czerwca 1997 r. Prawo o ruchu drogowym (tekst jednolity Dz. U. z 2017 r. poz. 128) oraz na podstawie § 1 ust. 1 pkt 1, § 2 ust. 2, § 3 ust. 1a oraz § 4 pkt 1 Rozporządzenia Ministra Infrastruktury z dnia 23 września 2003 roku w sprawie szczegółowych warunków zarządzania ruchem na drogach oraz wykonywania nadzoru nad tym zarządzaniem (Dz. U. Nr 177, poz. 1729 z późn. zm.) zatwierdzenie projektu organizacji ruchu w części dotyczącej dróg wewnętrznych należy do kompetencji podmiotu zarządzającego drogą wewnętrzną.

Zatwierdzony przez Starostę Cieszyńskiego projekt organizacji ruchu znajduje się do wglądu w Wydziale Komunikacji Starostwa Powiatowego w Cieszyźnie – referat prawa jazdy

Co najmniej na 7 dni przed dniem wprowadzeniem zatwierdzonej organizacji ruchu, należy zawiadomić organ zarządzający ruchem, zarządcę drogi oraz właściwego komendanta policji o rzeczywistym terminie jej wprowadzenia. Brak zawiadomienia skutkuje utratą ważności zatwierdzonej organizacji ruchu zgodnie z § 12 ust.1 i 4 ww. Rozporządzenia Ministra Infrastruktury z dnia 23 września 2003 roku.

Załączniki :

- opieczetowany projekt organizacji ruchu 1 egz.
- opinia Burmistrza Miasta Ustroń pismo z dnia 01.02.2018 nr IGG.7221.00006.2018.UJ

Otrzymują:

1. Burmistrz Miasta Ustroń (bez załączników)
2. a/a WKT



STAROSTWO POWIATOWE W CIESZYNIE

43-400 Cieszyn Ul. Bobrecka 29 tel. tel; 33 4777144 e-mail: sekretariat@powiat.cieszyn.pl
Wydział Komunikacji (33) 4777346, (33) 4777109, (33) 4777326 e-mail: wk@powiat.cieszyn.pl

WKT. 7121.10.2018.JG

Cieszyn, 30.12.2019 r.



Burmistrz Miasta Ustron

Rynek 1
43-450 Ustron

W odpowiedzi na wniosek z dnia 16.12.2019 r. nr **IGG.7221.00006.2018.UJ** data wpływu 20.12.2019 r. dotyczący zmiany terminu w którym powinna zostać wprowadzona organizacji ruchu na podstawie zatwierdzonego projektu organizacji ruchu, z dnia **07.02.2018 r.** nr zatwierdzenia **WKT.7121.10.2018.JG**, - „Projekt stałej organizacji ruchu - Rozbudowa ul. Bładnickiej w Ustroniu” - na podstawie § 8 ust. 7 Rozporządzenia Ministra Infrastruktury z dnia 23 września 2003 r. w sprawie szczegółowych warunków zarządzania ruchem na drogach oraz wykonywania nadzoru nad tym zarządzaniem (Dz.U. z 2017 r., poz. 784) oraz art. 10 ust. 5 ustawy z dnia 20 czerwca 1997 r. Prawo o ruchu drogowym (tekst jedn. Dz. U. 2018 r. poz. 1990), wyrażam zgodę na przedłużenie terminu w którym powinna zostać wprowadzona organizacja ruchu – do dnia **31.12.2021 r.**

Uwagi zawarte w zatwierdzeniu projektu organizacji ruchu nr **WKT.7121.10.2018.JG** pozostają aktualne.

Co najmniej na 7 dni przed dniem wprowadzenia zatwierdzonej organizacji ruchu, należy zawiadomić Starostę Cieszyńskiego, Komendanta Powiatowego Policji w Cieszynie oraz właściwego zarządcę drogi o rzeczywistym terminie wprowadzenia docelowej organizacji ruchu.

Brak zawiadomienia skutkuje utratą ważności zatwierdzonej organizacji ruchu zgodnie z § 12 ust.1 i 4 ww. Rozporządzenia Ministra Infrastruktury z dnia 23 września 2003 roku.

z up. STAROSTY
Jasnińska
Iwona Jasnińska
podinspektor

Otrzymują: Adresat
(do wiadomości)

1. a/a WKT