

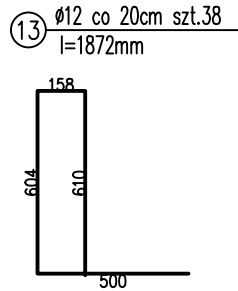
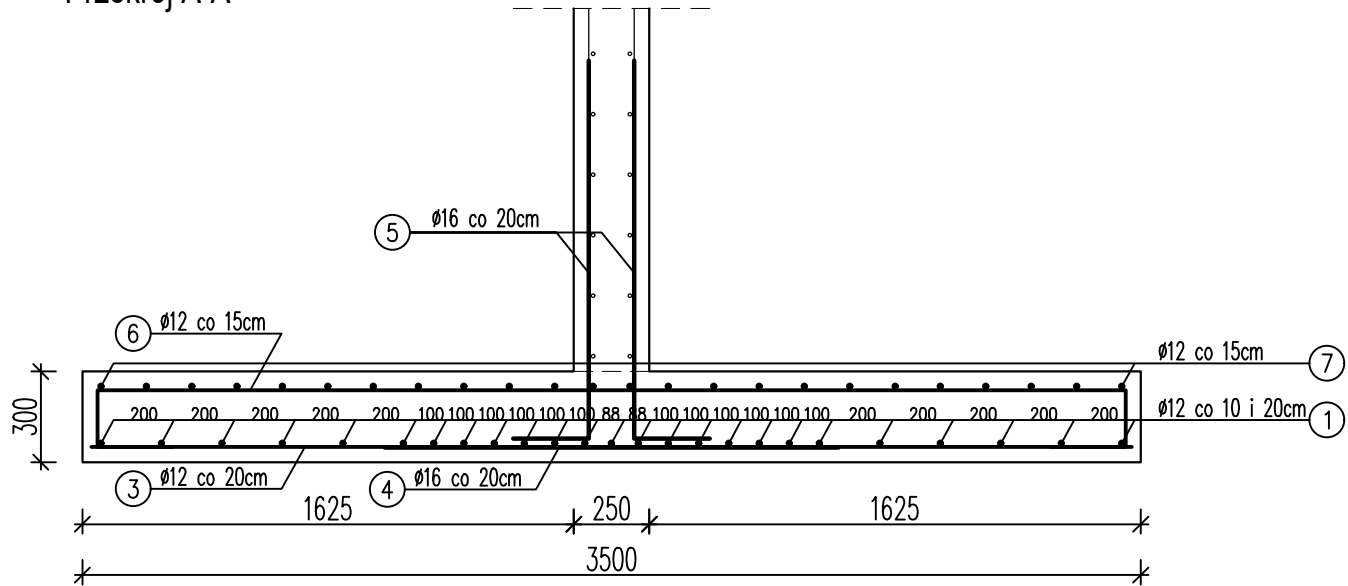
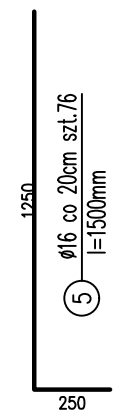



Przekrój A-A

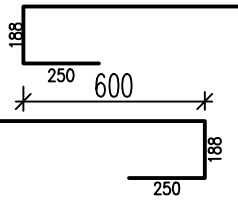

ZBROJENIE GÓRNE PŁYTY FUNDAMENTOWEJ
BETON kl. C35/45 W4
KLASA ŚRODOWISKA XC2/XD3
STAŁ ZBROJENIOWA B500ST
OTULINA 40mm
Rysunek należy rozpatrywać łącznie z projektem architektury oraz projektami branżowymi.

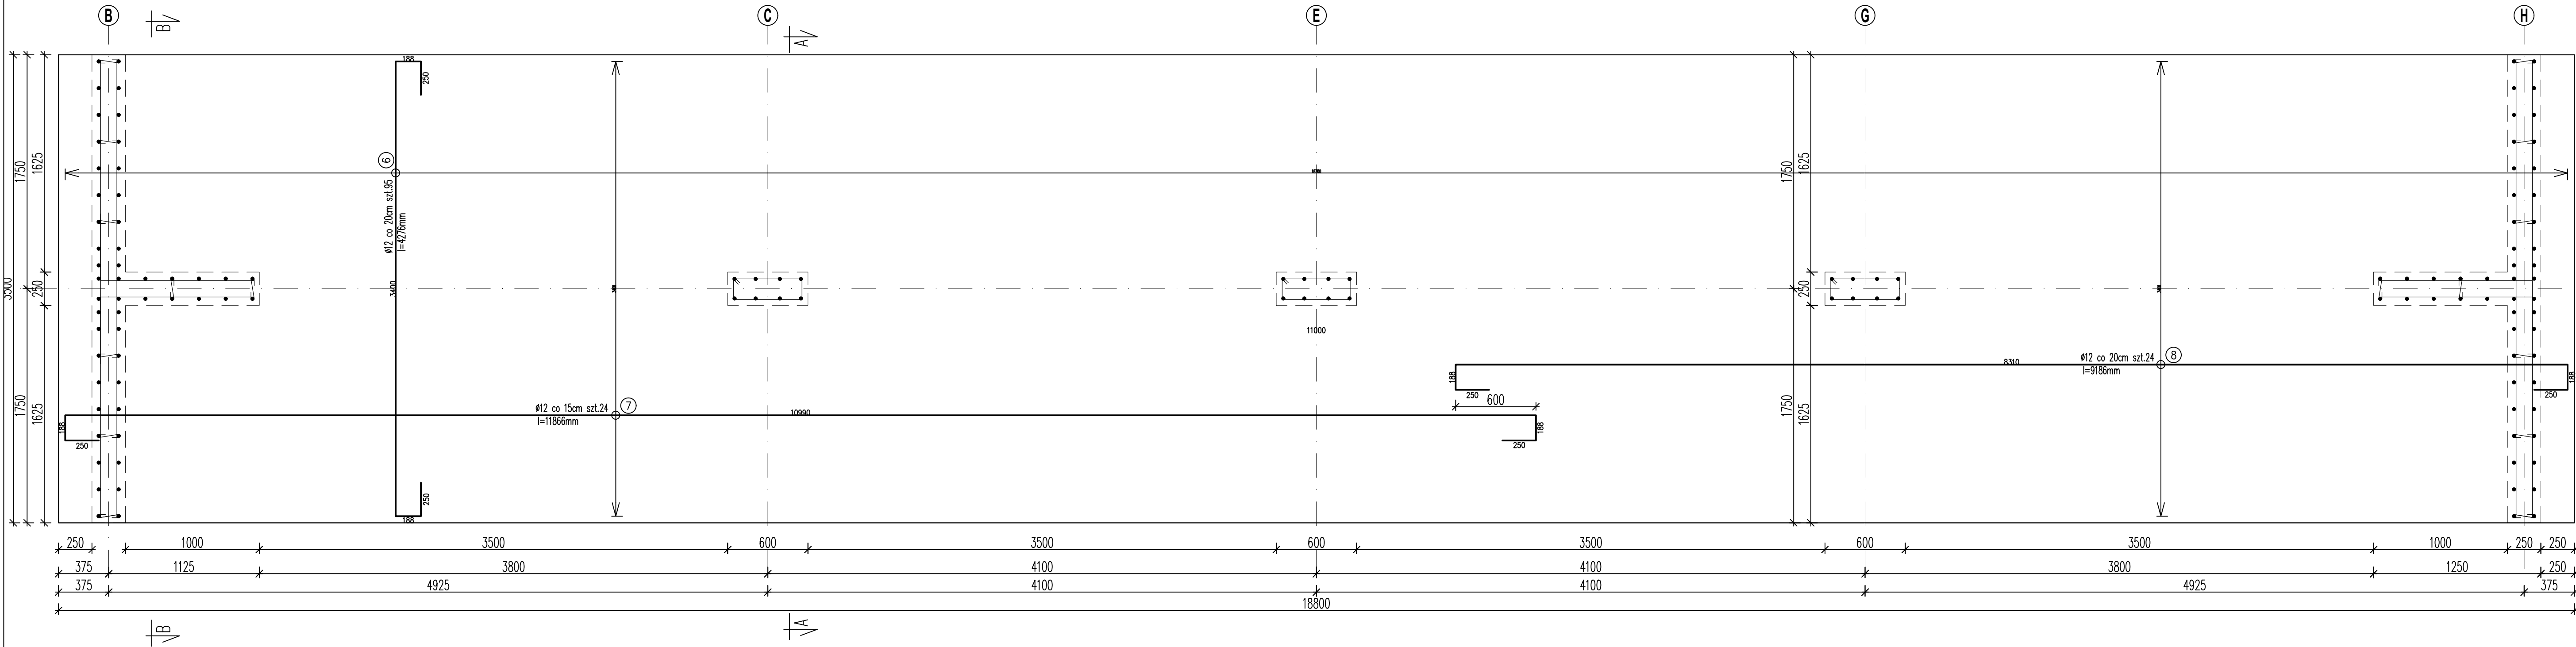

 <div>91-356 Łódź ul. Koniczynowa 19 tel. 503-091-137 fax. 42 658-57-13</div>		
INWESTYCJA		
Budowa tężni solankowej wraz z infrastrukturą towarzyszącą zlokalizowanej w Parku Kuracyjnym w Ustroniu opracowanie w ramach zadania „Budowa Tężni Miejskiej - projekt” ul. Parkowa, 43-450 Ustron ; cz. działki nr ew. 218/5 , 5030/4, 220/9 obręb Ustron		
INWESTOR		
Miasto Ustron ul. Rynek 1; 43-450 Ustron		
FAZA		
PROJEKT BUDOWLANO - WYKONAWCZY		
SPECJALNOŚĆ	SKALA	DATA
KONSTRUKCJA	1:25	19.10.2020
PROJEKTANT	NR UPR.	PODPIS
mgr inż. MAREK KOLASA /POOK/19	LOD/1503	
SPRAWDZAJĄCY	NR UPR.	PODPIS
mgr inż. ŁUKASZ JASTRZĄBEK /POOK/09	LOD/1213	
RYSEK	NR RYSUNKU	
ZBROJENIE GÓRNE PŁYT FUNDAMENTOWYCH		PBW.K.4.