

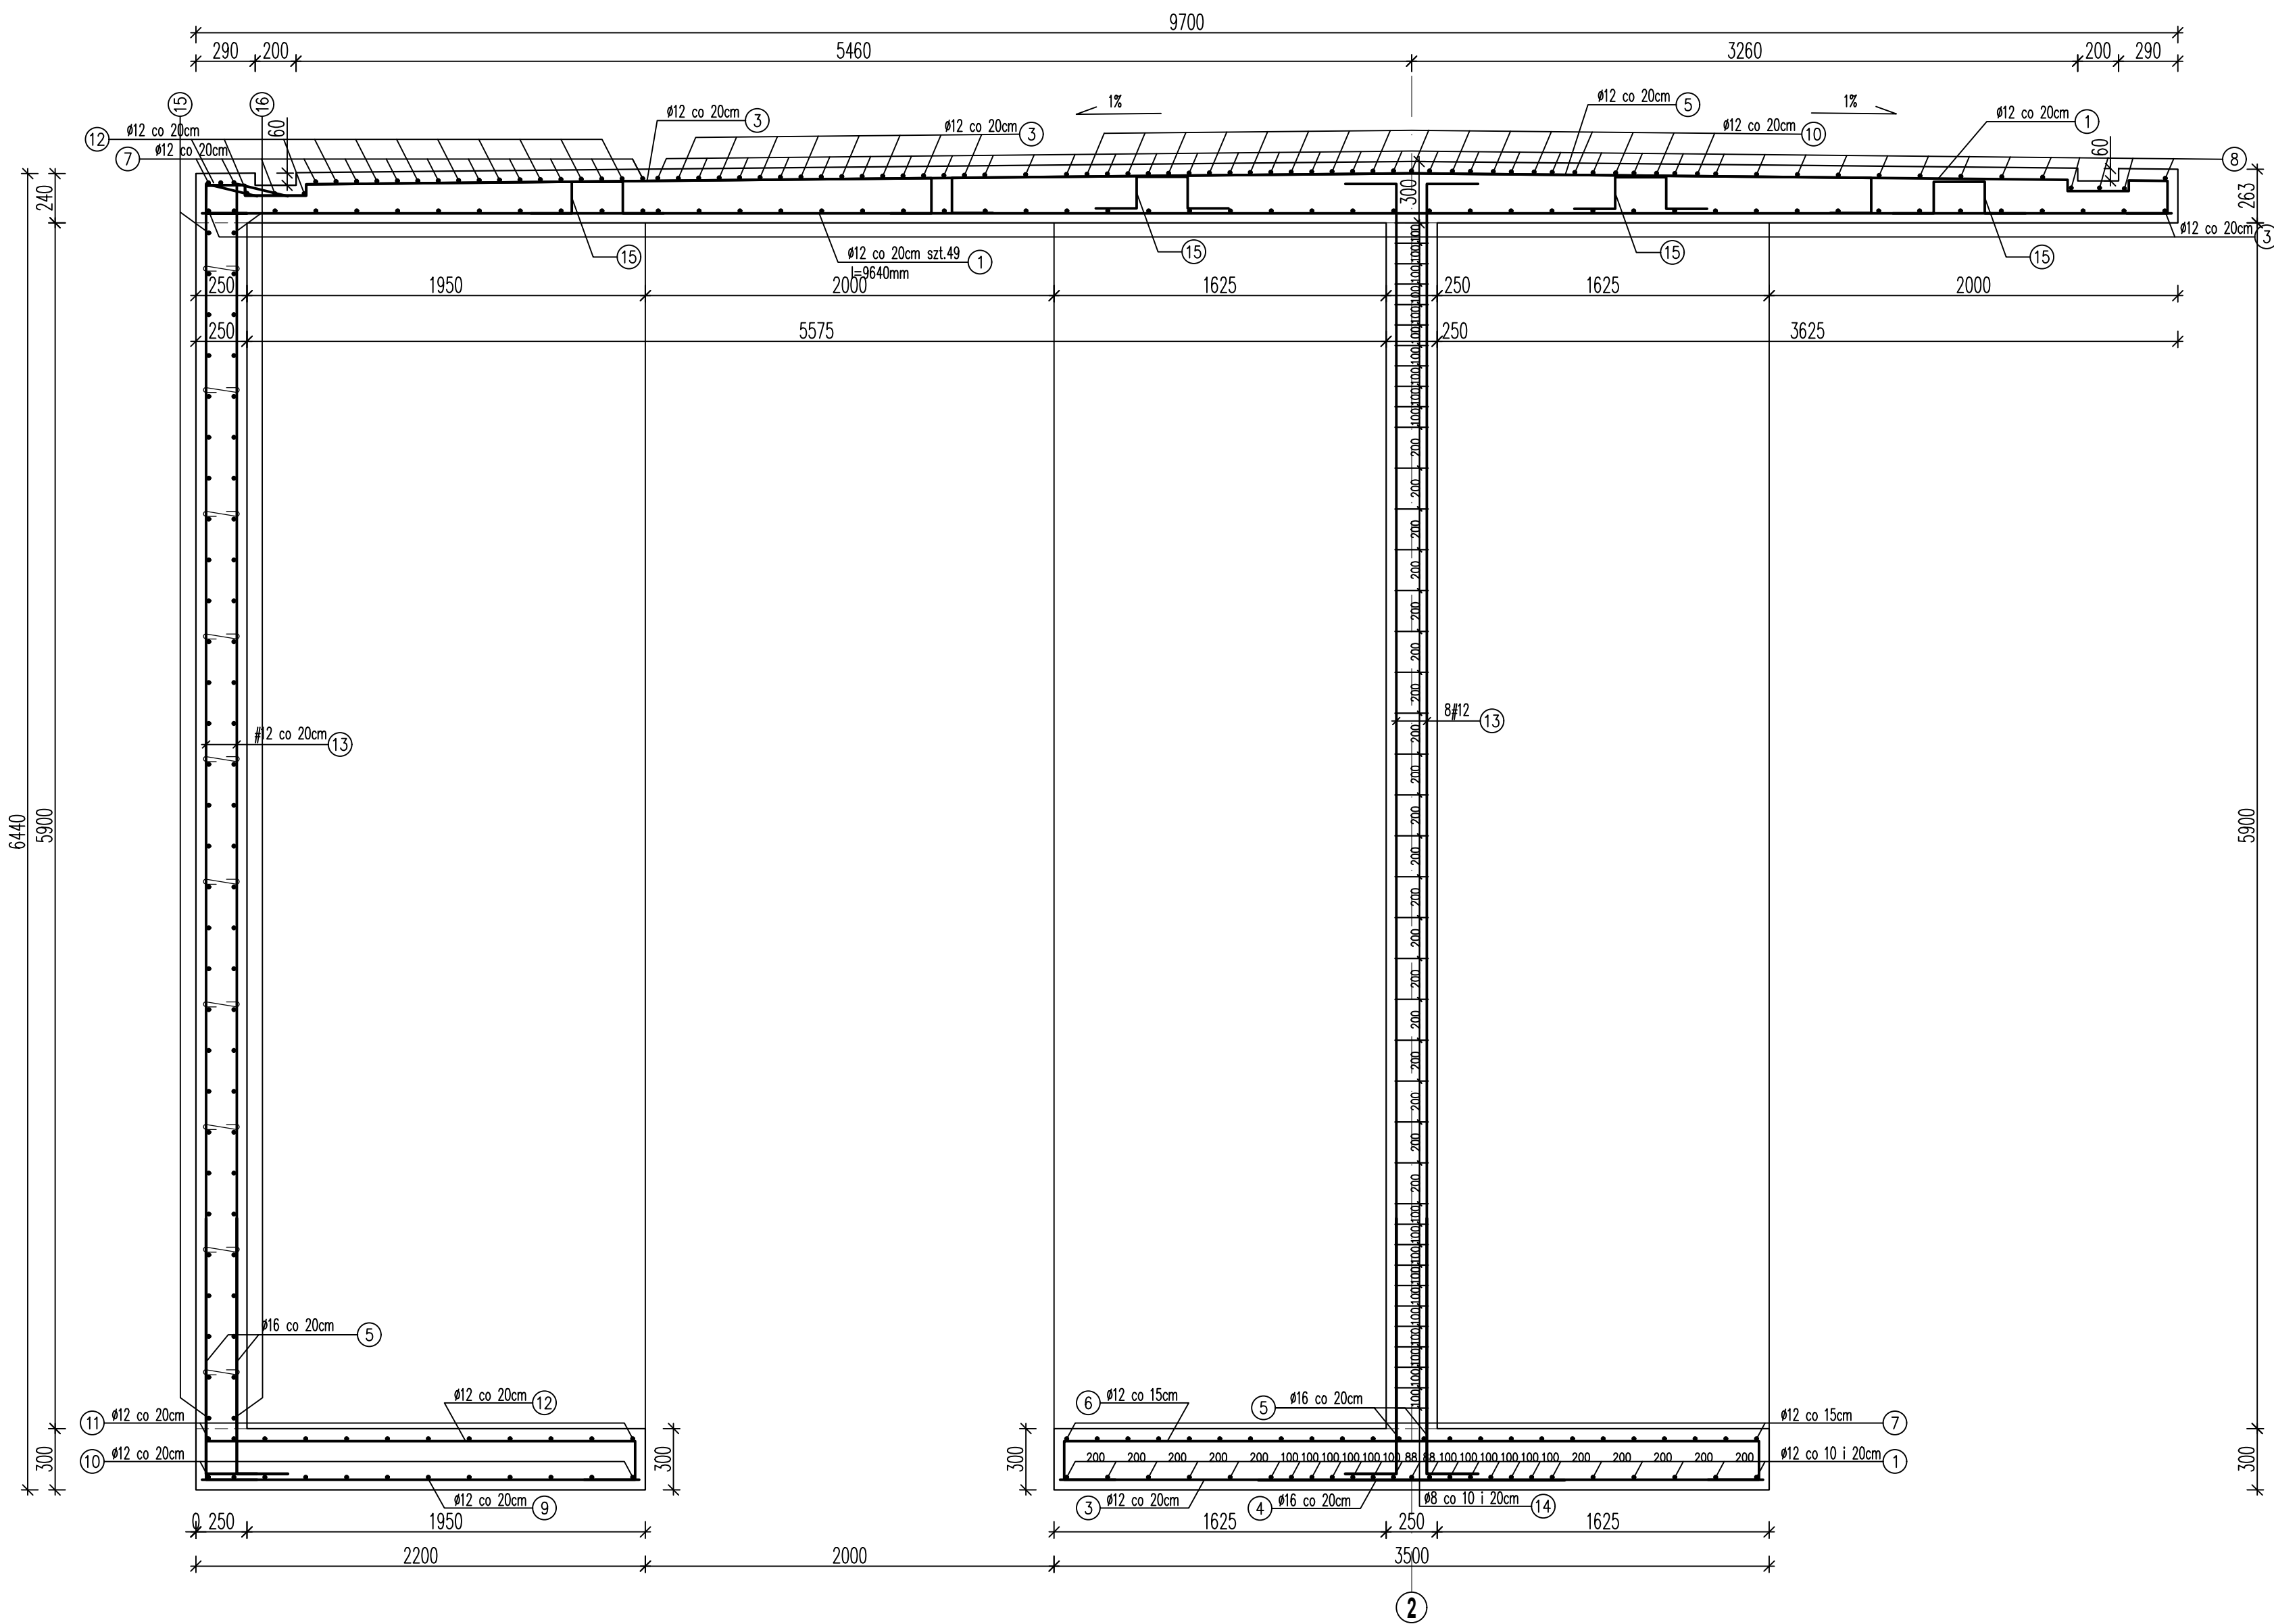


PRZEKRÓJ A-A

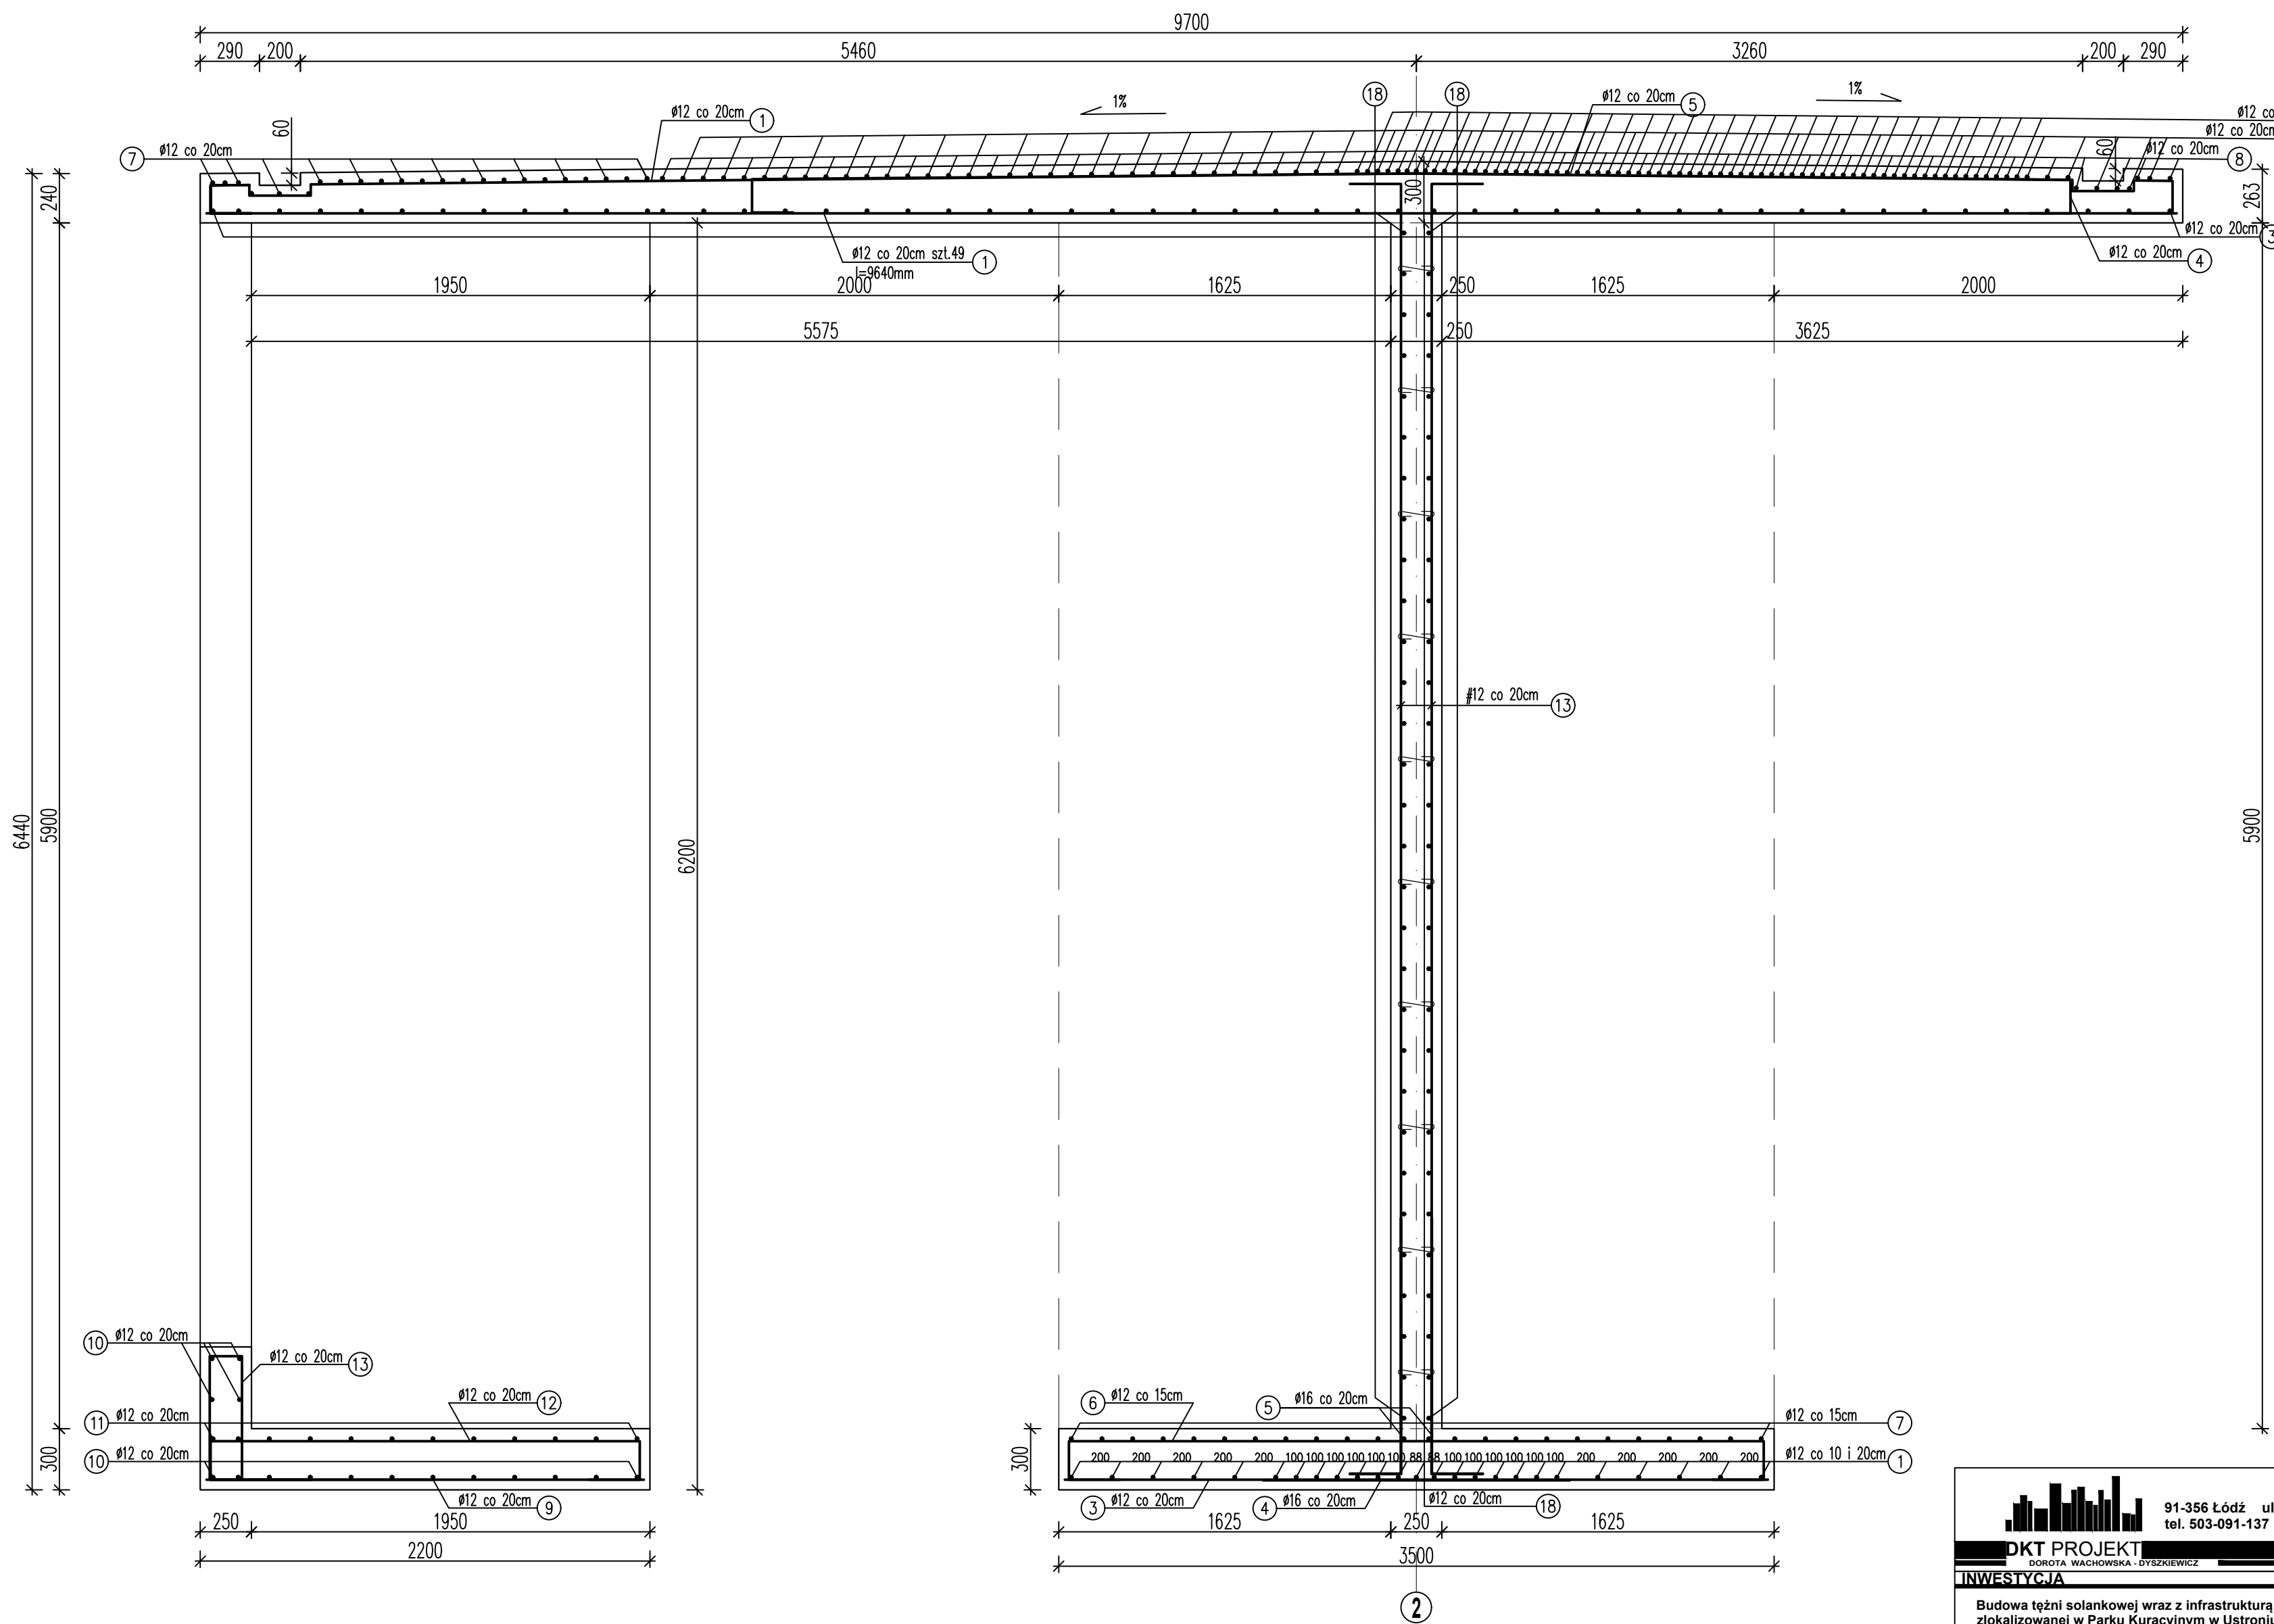

PRZEKRÓJ B-B

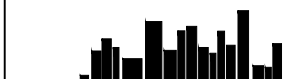

			91-356 Łódź ul. Koniczynowa 19 tel. 503-091-137 fax. 42 658-57-13		
DKT PROJEKT					
DOROTA WACHOWSKA - OLSZCZEWICZ					
INWESTYCJA					
Budowa tężni solankowej wraz z infrastrukturą towarzyszącą zlokalizowaną w Parku Kuracyjnym w Ustroniu opracowanie w ramach zadania „Budowa Tężni Miejskiej - projekt” ul. Parkowa, 43-450 Ustronie ; cz. działki nr ew. 218/5, 5030/4, 220/9 obręb Ustronie					
INWESTOR					
Miasto Ustron ul. Rynek 1, 43-450 Ustron					
FAZA					
PROJEKT BUDOWLANO - WYKONAWCZY					
SPECJALNOŚĆ			SKALA	DATA	
KONSTRUKCJA			1:25	18.10.2020	
PROJEKTANT			NR UPB	PODPIS	
mgr inż. MAREK KOLASA			OD/1503	/POOK/10	
SPRAWDZAJĄCY			NR UPB	PODPIS	
mgr inż. ŁUKASZ JASTRZĄBEK			OD/12134	/POOK/09	
RYSEK			NR RYSUNKU	PODPIS	
PRZESZKODY KONSTRUKCYJNE			NR RYSUNKU	PODPIS	
				PBW.K.8.	